

SITUASJONSKART

Gnr/Bnr: 41/28, 67
Adresse: Skarpnesvegen 114
Eigar/søkar: Ann-Therese Strønen

Kvalitet: FKB-B

Målestokk: 1:500
Dato: 19.03.2018



MELAND
KOMMUNE




Gjeldande plan: Kommuneplan
Planformål: LNF
Vår referanse: Amg

Rørføring vann og avløp

Ny vei // // Gjerde
landbr.vei - - - - Usikker eigedomsgrense
Målt eigedomsgrense

Tilbygg
Bolighus
Andre bygg

Sign.

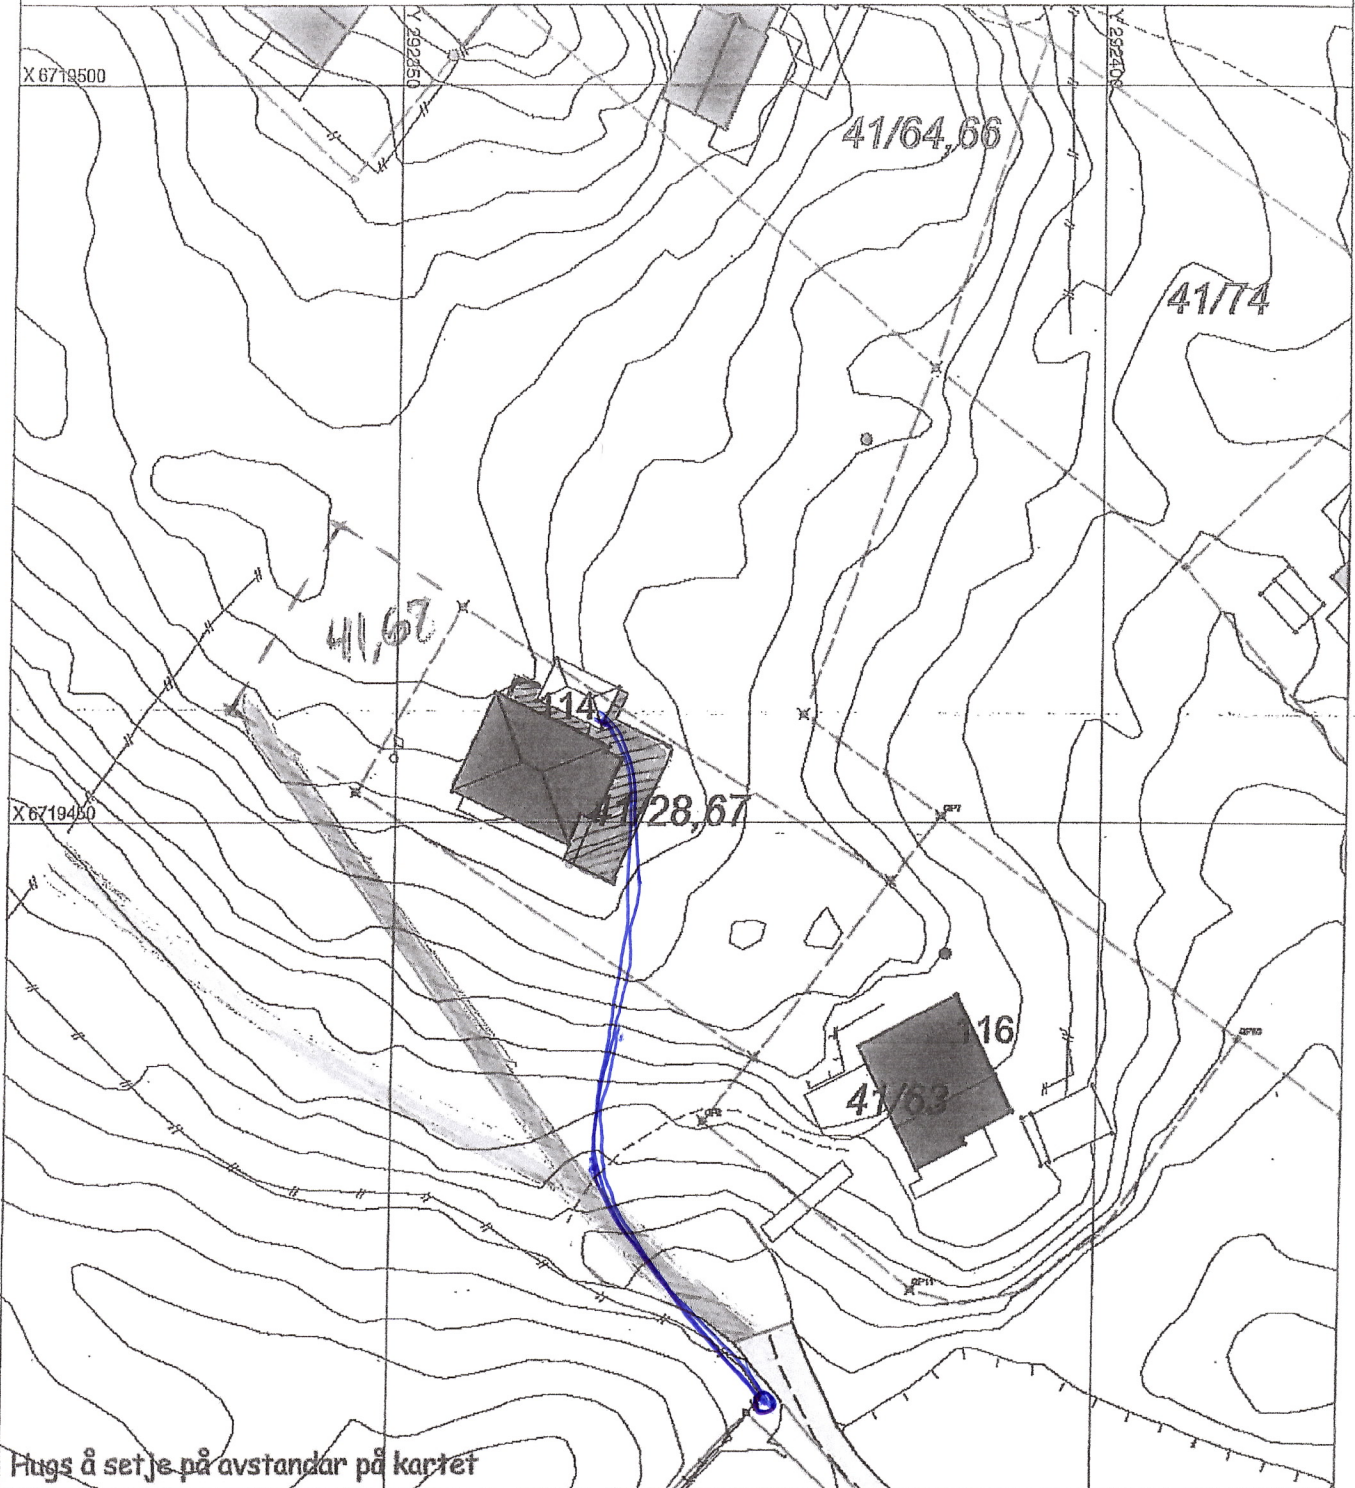

Hugs å setje på avstandar på kartet

SITUASJONSPLAN

Tiltak

Ann-Therese Strønen 10/3 18

Underskrift Situasjonsplan

Dato

Os maskinservice as vil legge rør og knytte disse til private stikk i Skarpnesvegen.