

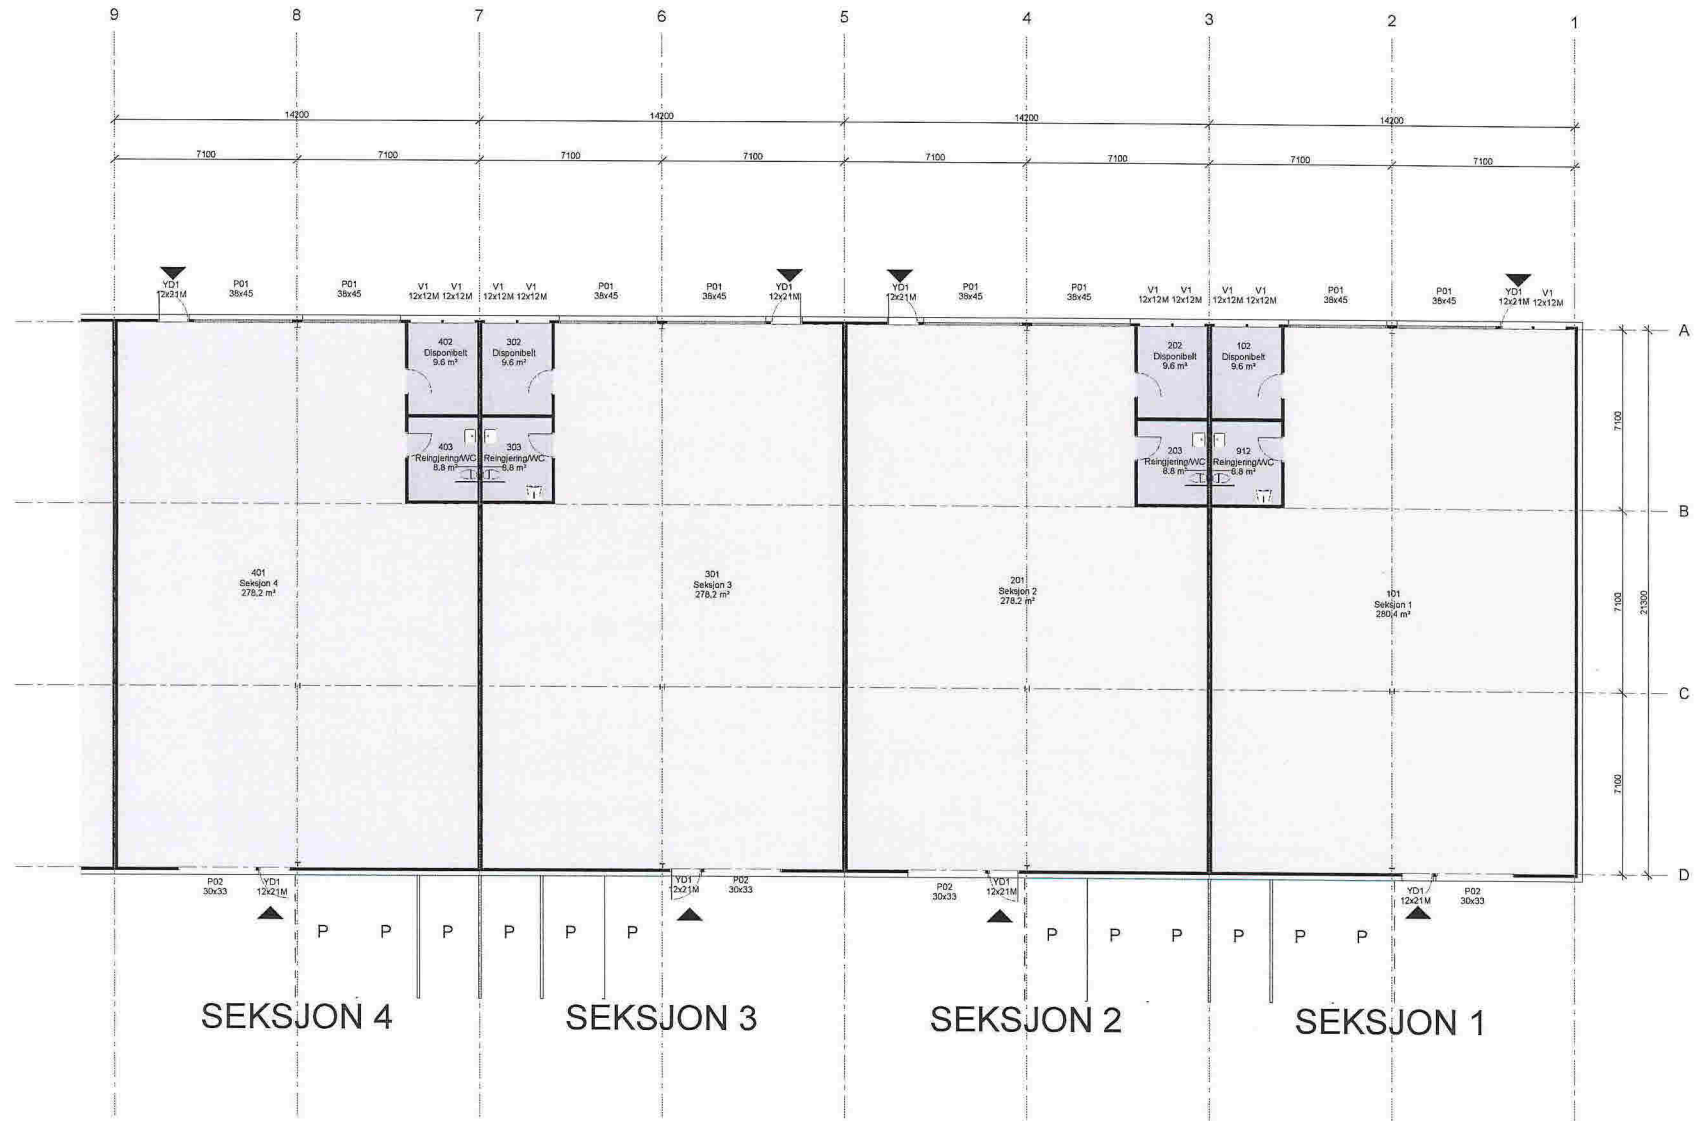
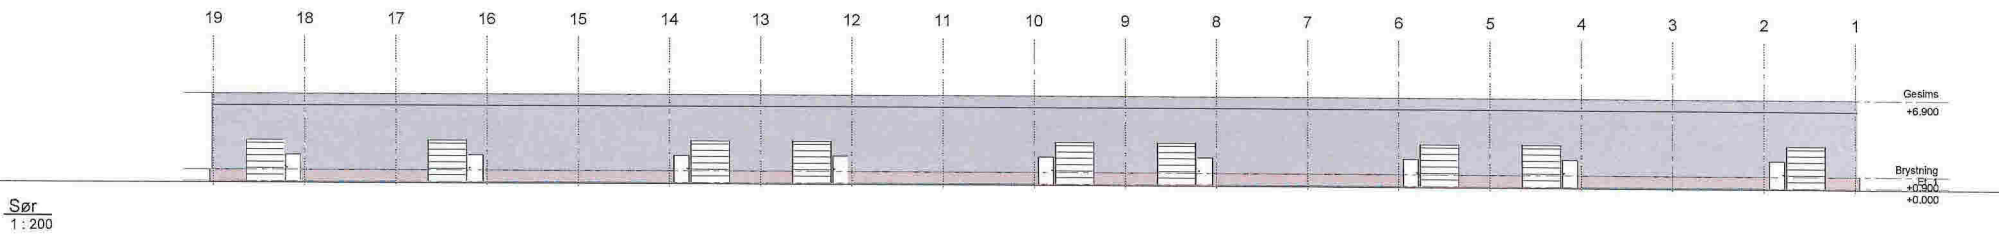


Rev. / Personen gøder	Målestokk	Uttent	Cont.	Dato
Montasje Kompagniet AS	1:500			20180219
Mjåtveit Næringspark				
Situasjonsplan	Prosjekt nr.	934		
	Figur nr.	0101		

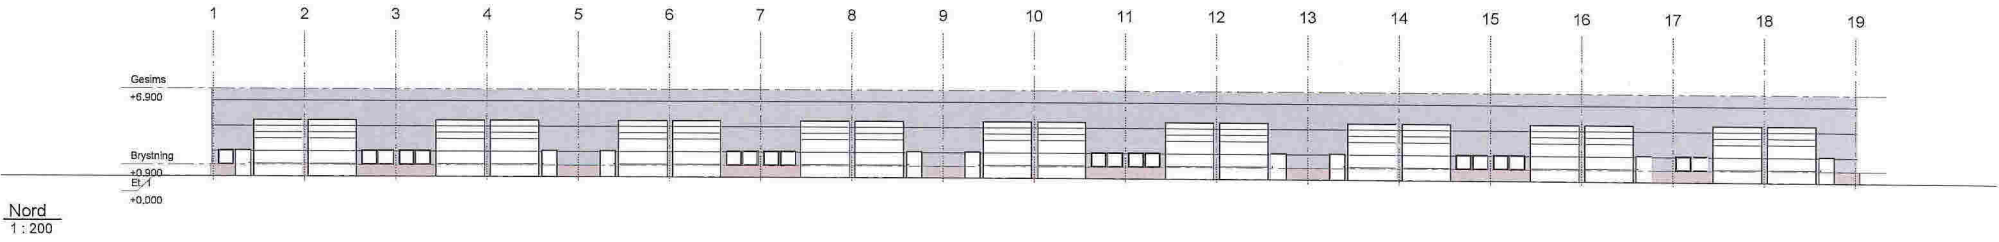

Rev.	Beskrivelse	Utført	Rev.	Dato
	Montasje Kompagniet AS			20180219
	Mjøtveit Næringspark			mb
	Plan 1, høgde			934
				0201

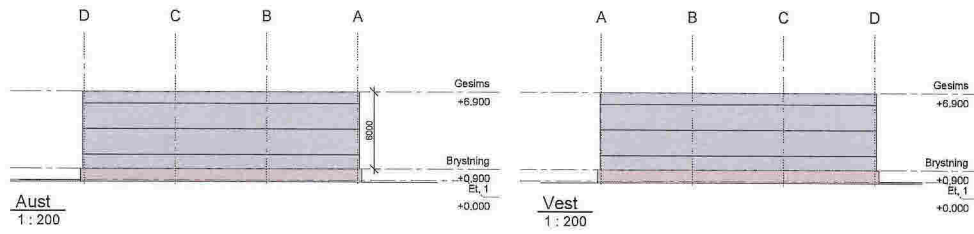

Rev.	Revisjonen gjelder	Utløst	Korv.	Dato
Montasje Kompagniet AS		Informasjon	Dato	02/15/18
Mjåvelit Næringspark		1/11 : 200	Utgang	mb
		Prosjekt nr.	934	
Fasadar		Tegning nr.	0501	Rev.