



Statens vegvesen

.....

Behandlende enhet: Region vest Vegavdeling Hordaland
Saksbehandler/telefon: Tomislav Jajcinovic / 46875621
Vår referanse: 18/143720-5
Deres referanse:
Vår dato: 15.08.2018

Vedtaksbrev V46 R-18 – Kv.1015 – Pv. 1015 – Freghaugkaaien – Meland kommune

Regionvegkontoret har i dag med hjemmel i forskrift om offentlige trafikkskilt av 07.oktober 2005 §28.1, vedtatt at det på kv.1015 og pv.1015 (Frekhaugkaaien), skal trafikk reguleres med offentlige trafikkskilt:

Skilt nr.370 – «Stans forbudt»

Skilt nr. 512 – «Holdeplass for buss»

Skilt nr. 552 – «Parkering»

Underskilt nr. 807.8 – «Forflytningshemmede med parkeringstillatelse»

Underskilt nr. 828.2 – «Utstrekning av stans og parkeringsregulering»

Plassering, antall skilt og skilt kombinasjon er vist på vedlagt skiltplan, utarbeidet av Meland kommune/Norconsult, 13.08.2018.

Politi har ingen merknader til planen slik den foreligger, e-post av 15.08.2018.

Vedtaksbrevet trer i kraft fra den dato skiltene er satt opp og avdekket.

Plan- og forvaltningsseksjon Bergen
Med hilsen

Sindre Lillebø
Seksjonsleder

Tomislav Jajcinovic

Postadresse
Statens vegvesen
Region vest
Postboks 43
6861 LEIKANGER

Telefon: 22 07 30 00
firmapost-vest@vegvesen.no
Org.nr: 971032081

Kontoradresse
Nygårdsgaten 112
5008 BERGEN

Fakturaadresse
Statens vegvesen
Regnskap
Postboks 702
9815 Vadsø

Dokumentet er godkjent elektronisk og har derfor ingen håndskrevne signaturer.


Vedlegg: 1

Kopi

Meland kommune, Postboks 79, 5906 FREKHAUG

Meland kommune, Postboks 79, 5906 FREKHAUG

Vest politidistrikt – Bergen, Postboks 285 Sentrum, 5804 BERGEN

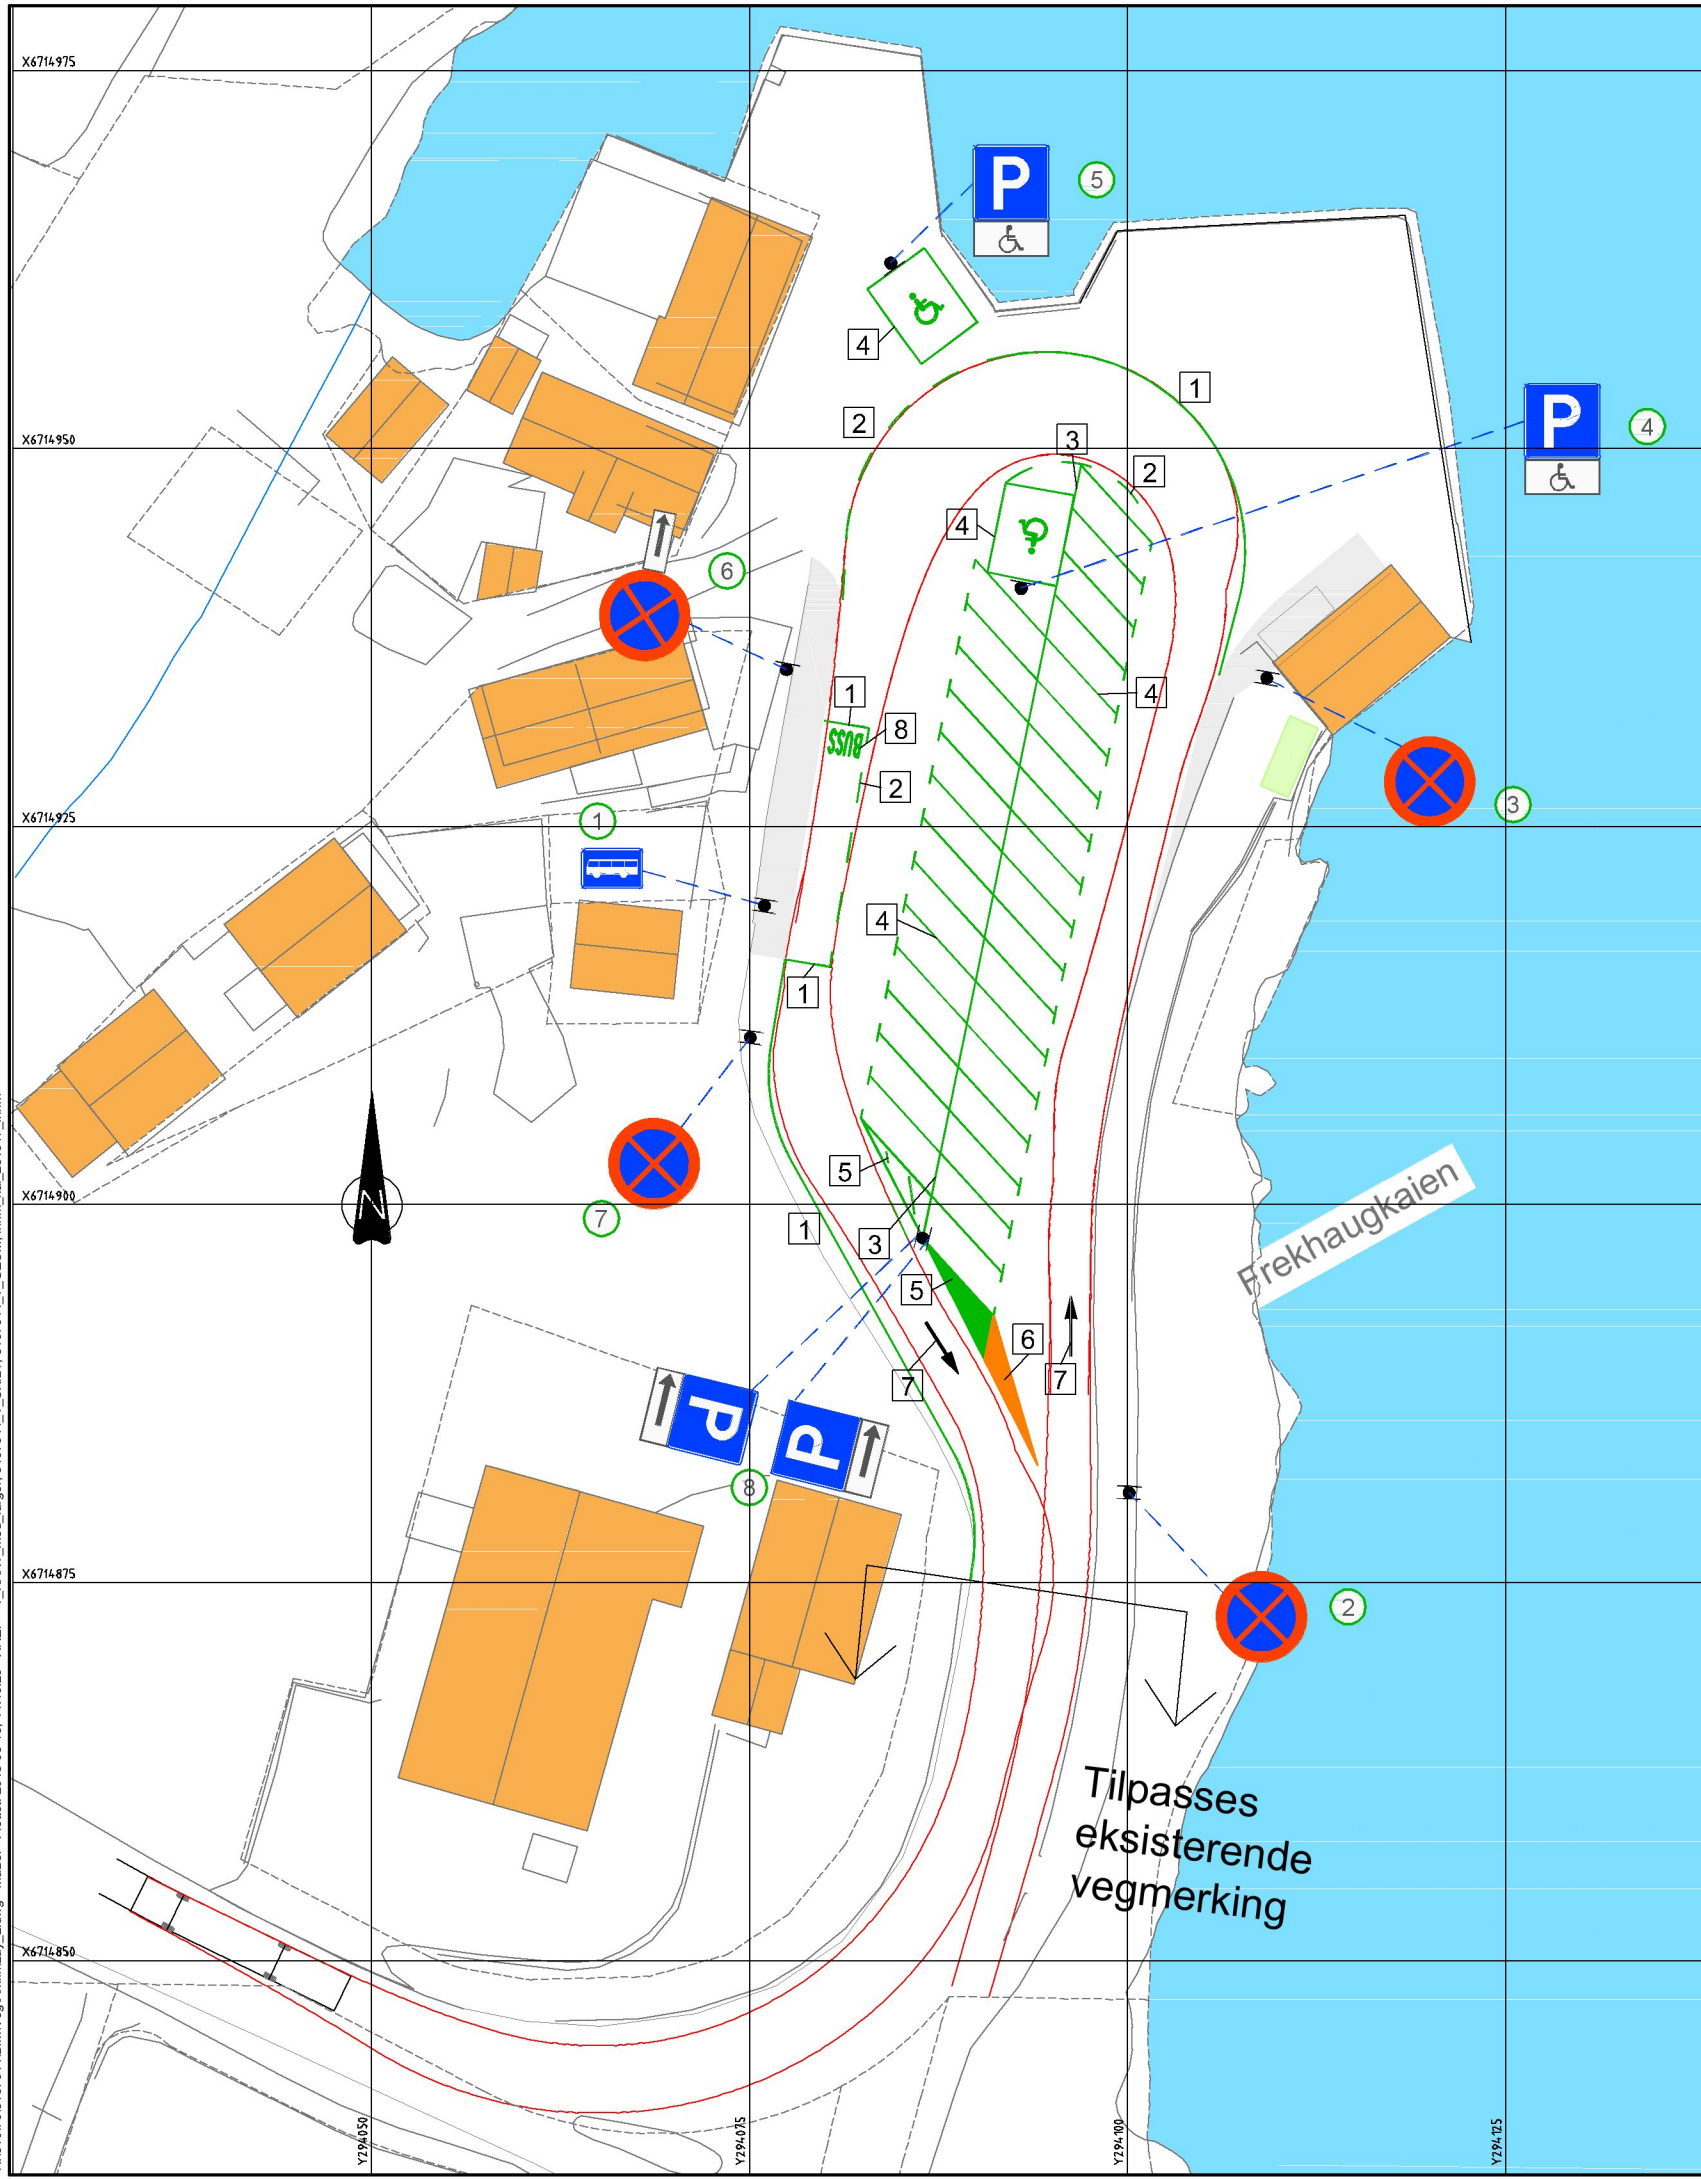

Skiltliste						
Posisjonsnummer	Skiltbilde	Skiltnr	Tal	Storleik	Folieklasse	Merknader
①		512	1	400x260mm	1	Tosidig Festast i skiltbøyle, 60mm skiltrør, lausmassefundament
② ③ ⑦		370.0	2	LS	1	Tosidig Festast i skiltbøyle, 60mm skiltrør, lausmassefundament
④ ⑤ ⑧		552.0	3	LS	1	Tosidig Festast i skiltbøyle, 60mm skiltrør, lausmassefundament
⑥ ⑧		828.2	2	150x400	1	Tosidig i pos. 8, horisontalt i skiltbøyle sammen med 552. Einsidig i pos. 6, vertikalt sammen med 370.
④ ⑤		807.8	2	LS	1	Einsidig Festast i skiltbøyle sammen med 552.

Teiknforklaring oppmerking

Pos nr.	Linjetype	Symbol	Mål i meter			Farge	Merknader
			A	B	C		
①	1012.1 Heltrukken kantlinje				0,10	hvit gul	
②	1012.2 Stiplet kantlinje 2+2				0,10	hvit	
③	1028 Langsgående avgrensning parkering				0,10	hvit	Lengde= 52m
④	1028 Parkeringsfelt (forflytningshemmede)				0,10	hvit	Tal = 2+31
⑤	1014 Sperreområde			1	0,25	hvit	Areal = 15m2
⑥	1014 Sperreområde			1	0,25	gul	Areal = 7m2
⑦	1034 Piler			5,0	0,20	hvit	Tal = 2 stk
⑧	1050.2 Buss					hvit	Tal=1 stk Teksthøgd=1,6m

Tegningsnummer	Revisjon
L001	E01

Rev.	Dato	Beskrivelse	Utarbeidet	Fagkontroll	Godkjent
E01	2018-08-13	For godkjenning hos myndigheter	MaBel	OJBoc	JAAWA

Dette dokumentet er utarbeidet av Norconsult AS som del av det oppdraget som fremgår nedenfor. Opphavsretten tilhører Norconsult AS. Dokumentet må bare benyttes til det formål som oppdragsavtalen beskriver, og må ikke kopieres eller gøres tilgjengelig på annen måte eller i større utstrækning enn formålet tilsier.

Meland kommune	Målestokk (gjelder A1) 1:250
----------------	---------------------------------

Frekhaugkaia
Skilt- og oppmergingsplan med tilhørende skilt- og mengdeliste

Norconsult	Oppdragsnummer 5167044	Tegningsnummer L001	Revisjon E01
------------	---------------------------	------------------------	-----------------

N:\5167044\5167044\BIM\veg\Arkiv\lay_L.dwg - MaBel - Plottet: 2018-08-13, 14:49:29 - XREF = T_KART_msd_farger; 5167044_T_SKILT_5167044_T_GEOM_innm_kai_281017_innm