



SITUASJONSKART

D1

Gnr/Bnr: 9/47, 56
Adresse: Mjukebakkane 12B
Eigar/søkar: Turid Haraldseth

Kvalitet : FKB-B

Målestokk: 1:500
Dato: 15.08.2018




Gjeldande plan : Reguleringsplan
Planformål : Fritidsbustad

Vår referanse: Amg

Sign.

- # — # Gjerde
- - - Usikker eigedomsgrense
- Målt eigedomsgrense
- Bolighus
- Andre bygg

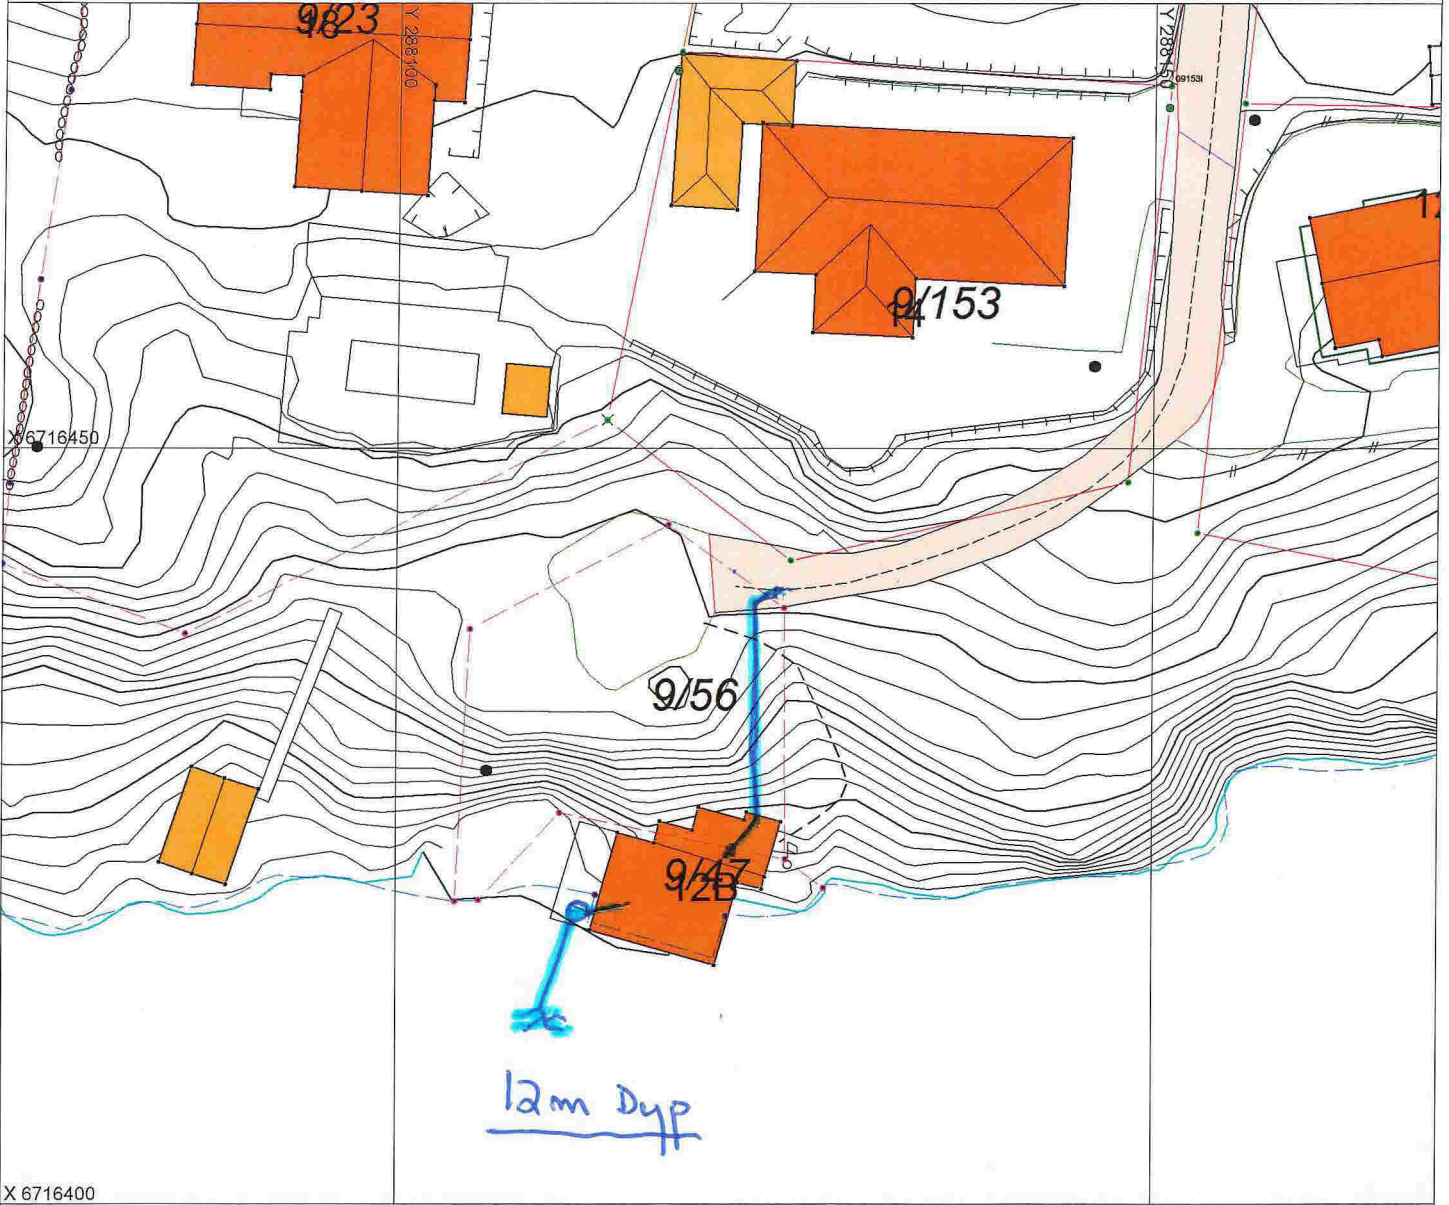

X 6716400

Hugs å setje på avstandar på kartet

SITUASJONSPLAN

Tiltak

Turid Haraldseth

Underskrift Situasjonsplan

Dato