
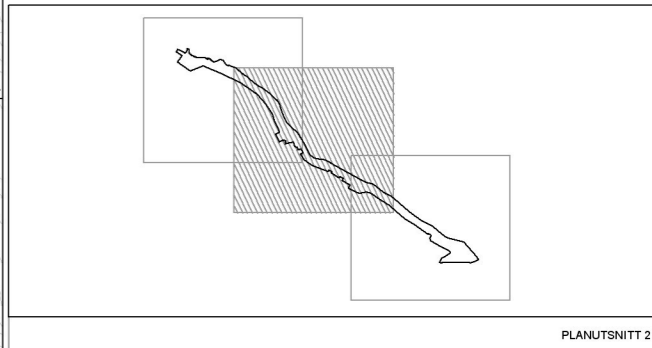


N:\1518370\1518370\BIM\Arealplan\Arealplan\LAY_R.dwg - MaBel - Plottid: 2018-08-23 08:55:38 - LAYOUT = R102 - XREF = 5183770_T_hart.5183770_R_FORMAL-SGRENSER.5183770_R_PLAN_R2.5173770_T_PLANUTSNITT

R100	2018-08-23	Til godkjenning hos oppdragsgiver	MABEL	ARØ	AaRR
Rev	Dato	Beskrivelse	Utarbeidet	Fagkontroll	Godkjent

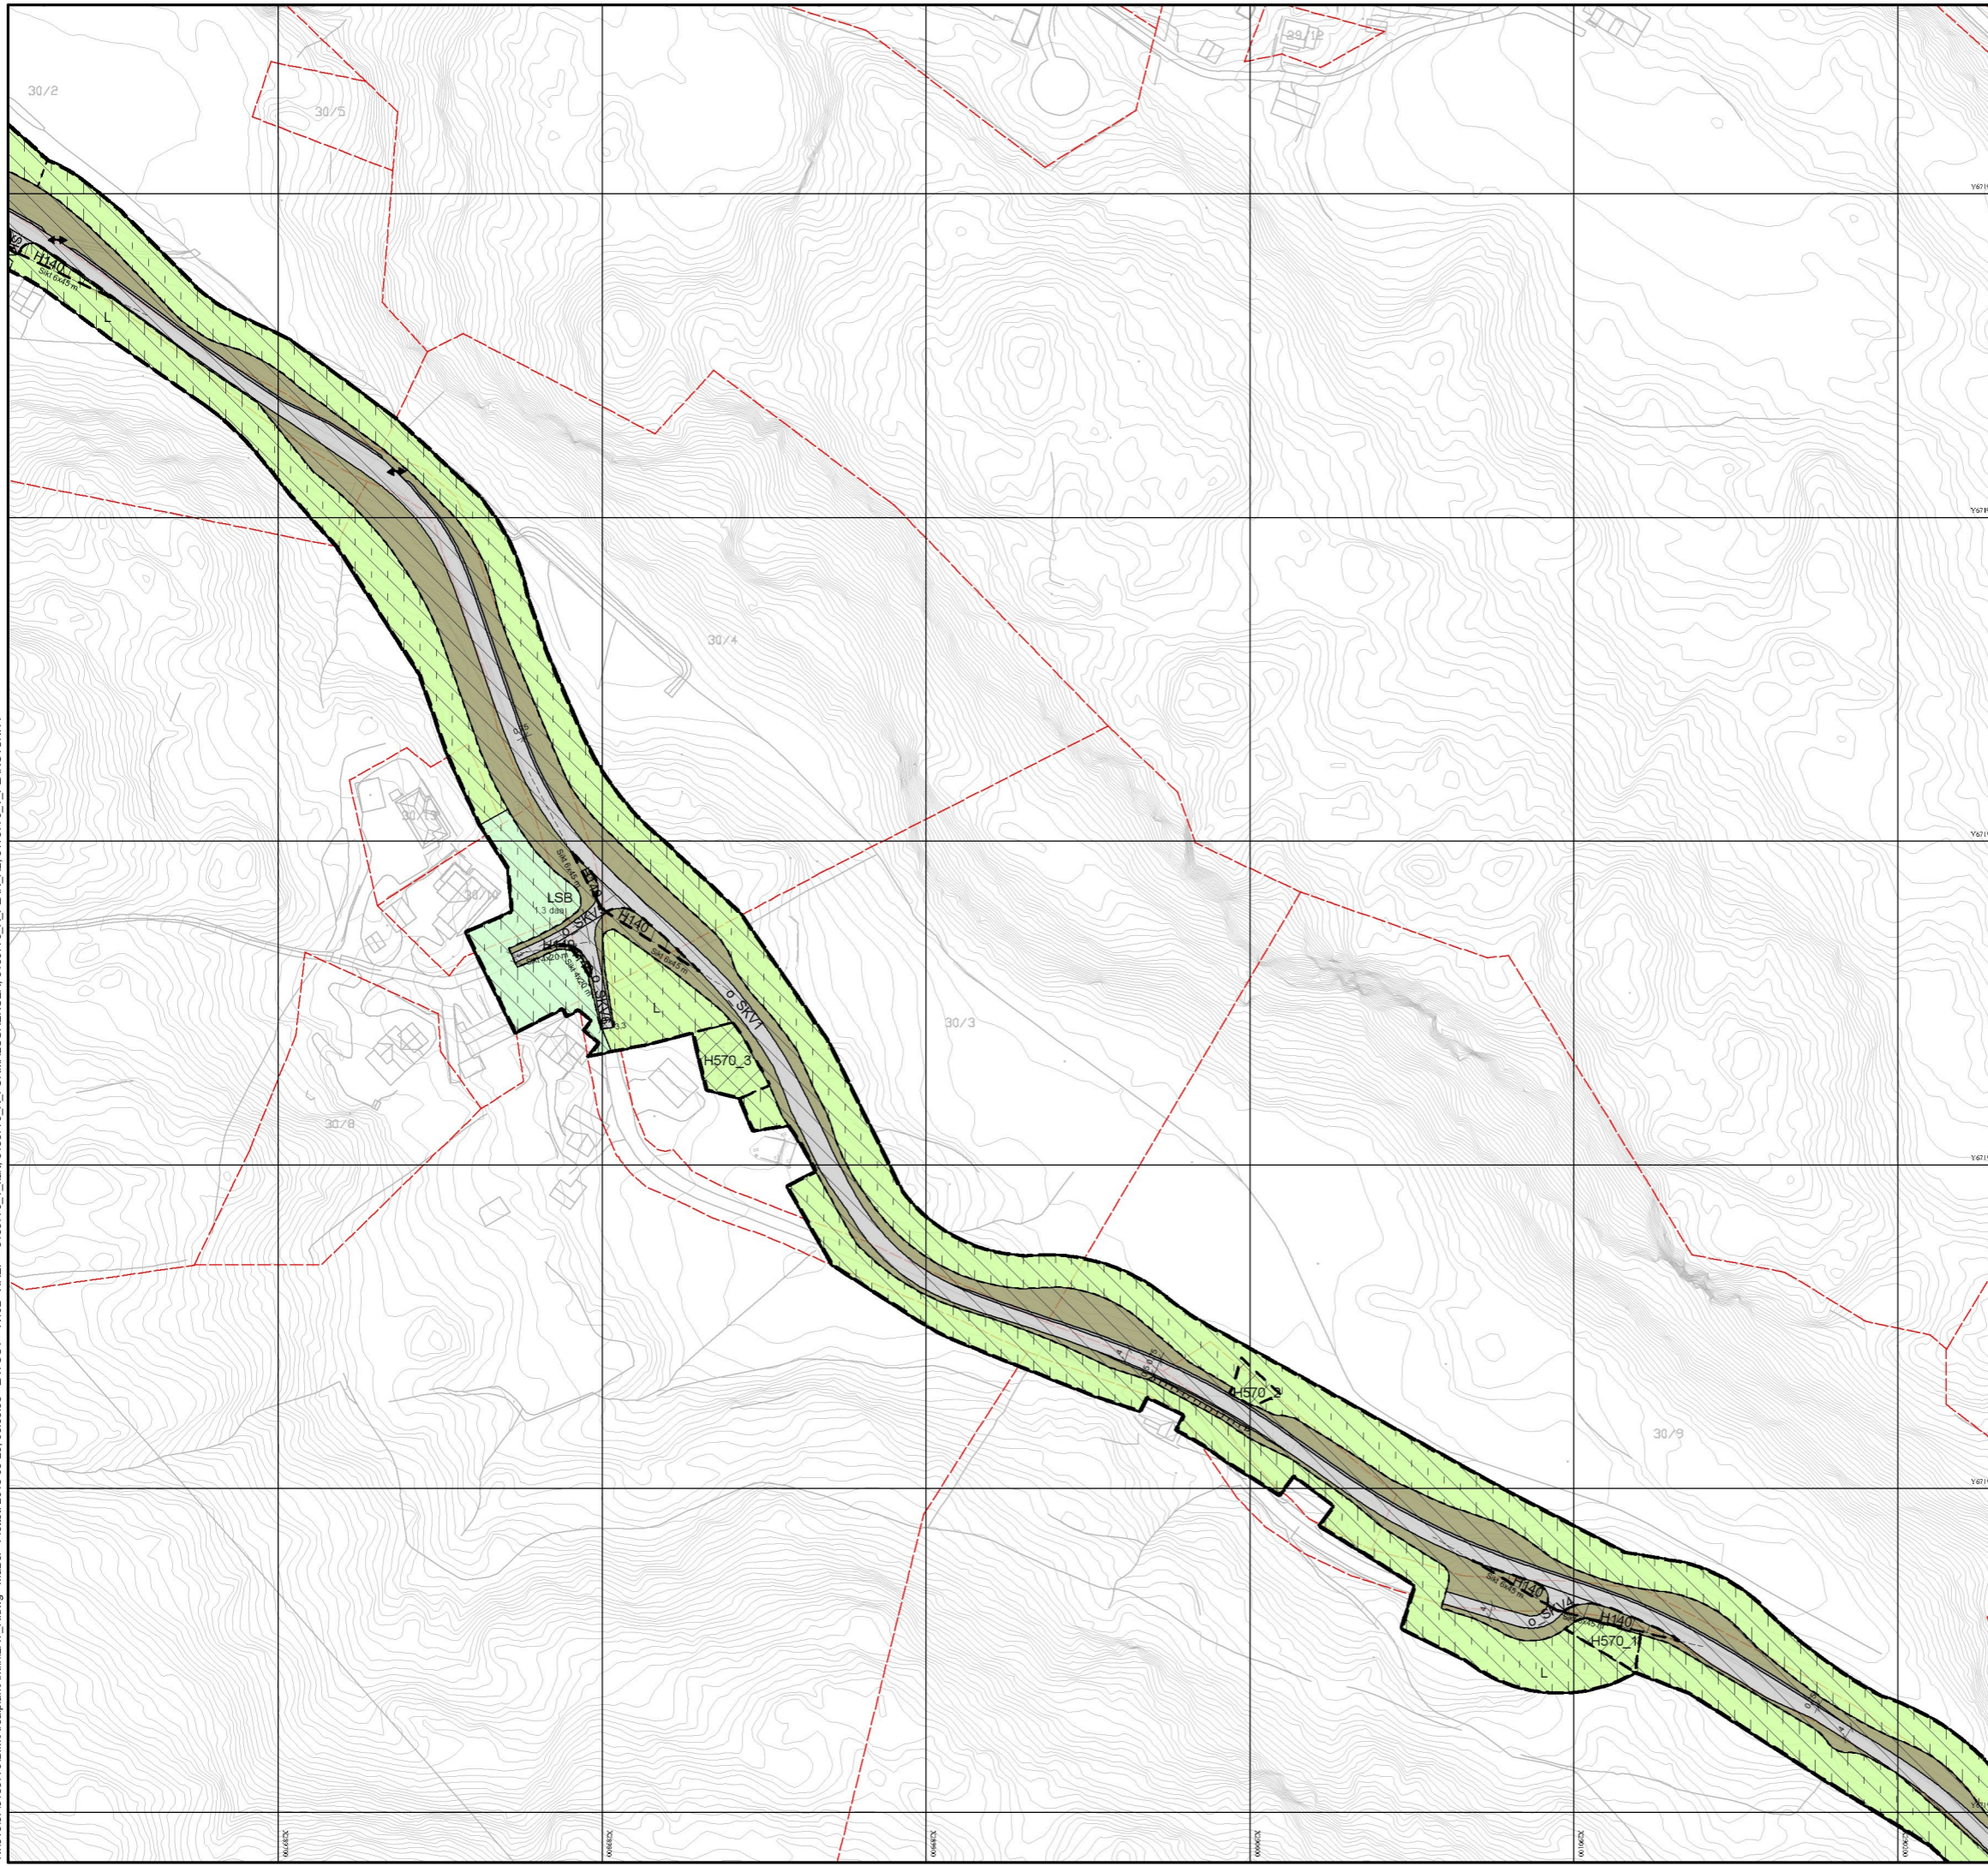

Teiknforklaring

Reguleringsplan PBL 2008

§12-5. Nr. 1 - Bygninger og anlegg

- BOP Offentlig eller privat tenesteyting
- BVF Vassforsyningsanlegg

§12-5. Nr. 2 - Samferdselsanlegg og teknisk infrastruktur

- SV Veg
- SKV Køyreveg
- SVT Annan veggrunn – teknisk anlegg
- SVG Annan veggrunn - grøntareal
- SPP Parkeringsplassar

§12-5. Nr. 5 - Landbruks-, natur- og friluftformål og reindrift

- L LNFR areal for nødvendige tiltak for landbruk og reindrift og gardstilknytt næringsvirksomhet basert på ressursgrunnlaget på garden
- LSB Spredde bustader

§12-6 - Omsynssoner

- H140 Frisikt

- H190 Andre sikringssoner
- H570 Bevaring kulturmiljø
- H740 Bandlegging etter andre lover

§12-7 - Bestemmelseområder

- Anlegg- og riggområde

Linjesymbol

- Grense for sikringssoner
- Planens begrensning
- Formålgrense
- Bestemmelsegrense
- Regulert senterlinje
- Frisiktlinje
- Regulert støttemur
- Grense for angitt hensynssoner
- Grense for bandleggingssoner

Punktsymboler

- Avkjørsel - både inn og utkjøring

Kartopplysningar

Kjelde for basiskart: Kartverket
 Dato for basiskart: 22.08.2018
 Koordinatsystem: UTM sone 32 basert på EUREF89
 Høgdegrunnlag: NN2000



Meland kommune

Detaljregulering
Detaljregulering KV1133
Myrvollane til Hestdal
Med tilhørende reguleringsbestemmelser

Arealplan-ID:
1256 2018 0003

Forslagsstiller:
MELAND KOMMUNE

SAKSBEHANDLING ETTER PLAN- OG BYGNINGSLOVEN			SAKS-NR	DATO	SIGN
Date	Revisjon				
Date	Revisjon				
Date	Revisjon				
Kommunestyret sitt vedtak					
2. gangs behandling					
Offentlig ettersegn fra til					
1. gangs behandling					
Kunngjøring av oppstart av planarbeid					
Oppstartnote...					
PLANEN ER UTARBEIDET AV: Norconsult					
Det bekreftes at planen er i samsvar med kommunestyrets vedtak av			TEGNNR. R101	DATO 23.08.2018	SIGN. MABEL