


Adressekart for Moldekleivmarka 41A, 41B 11.09.2018

Målestokk 1:500

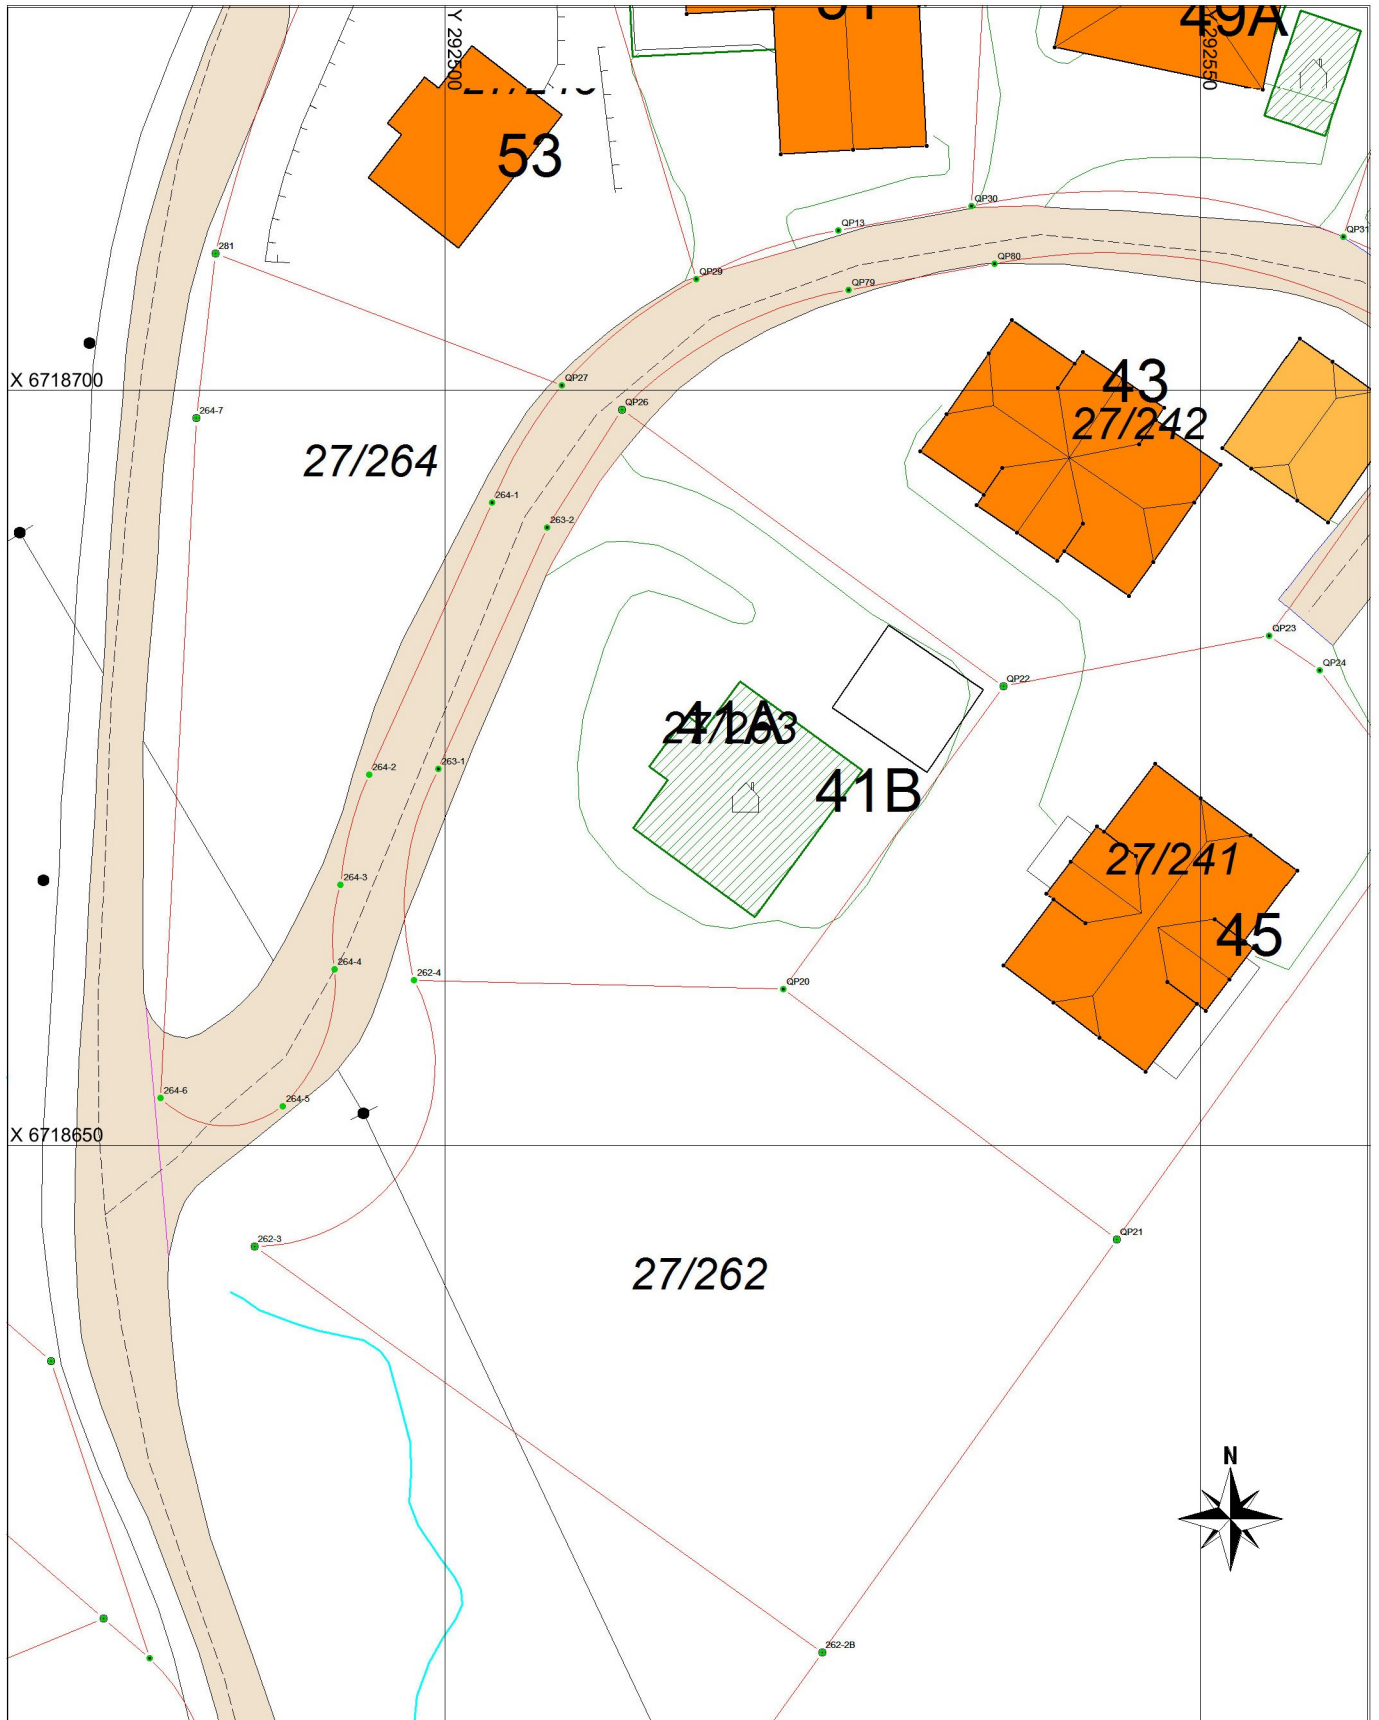

Tegnforklaring

✕✕✕ Adressevegavgrensning

▨ Godkj. Nybygg

■ Bolighus

■ Andre bygg