



Rev.:	Dato:	Revisjon gjelder	Tegnet av:	Kontrollert av:
<b>JM Norge AS</b> Løypetona - Boligprosjekt Gnr.23,Bnr.509, Meland				
<b>Plan U1.etasje.Hus 2.</b>				
Dato: 07.09.18	Tegnet av: BP	Kontrollert av: AB	FAGL: Checker	 JM Norge AS, Oslo Mustads vei 1,0283 Oslo Postboks 453,1327 Lysaker Telefon: 67 17 60 00 E-post: post@jm.no
Målestokk: 1:200	Fase: Forprosjekt	Prosjektnr.: 201516400	Tegningsnr.: A.10.10.02	 Hamnavegen 53 Postboks 291,5203 Os Telefon: 56 57 00 70

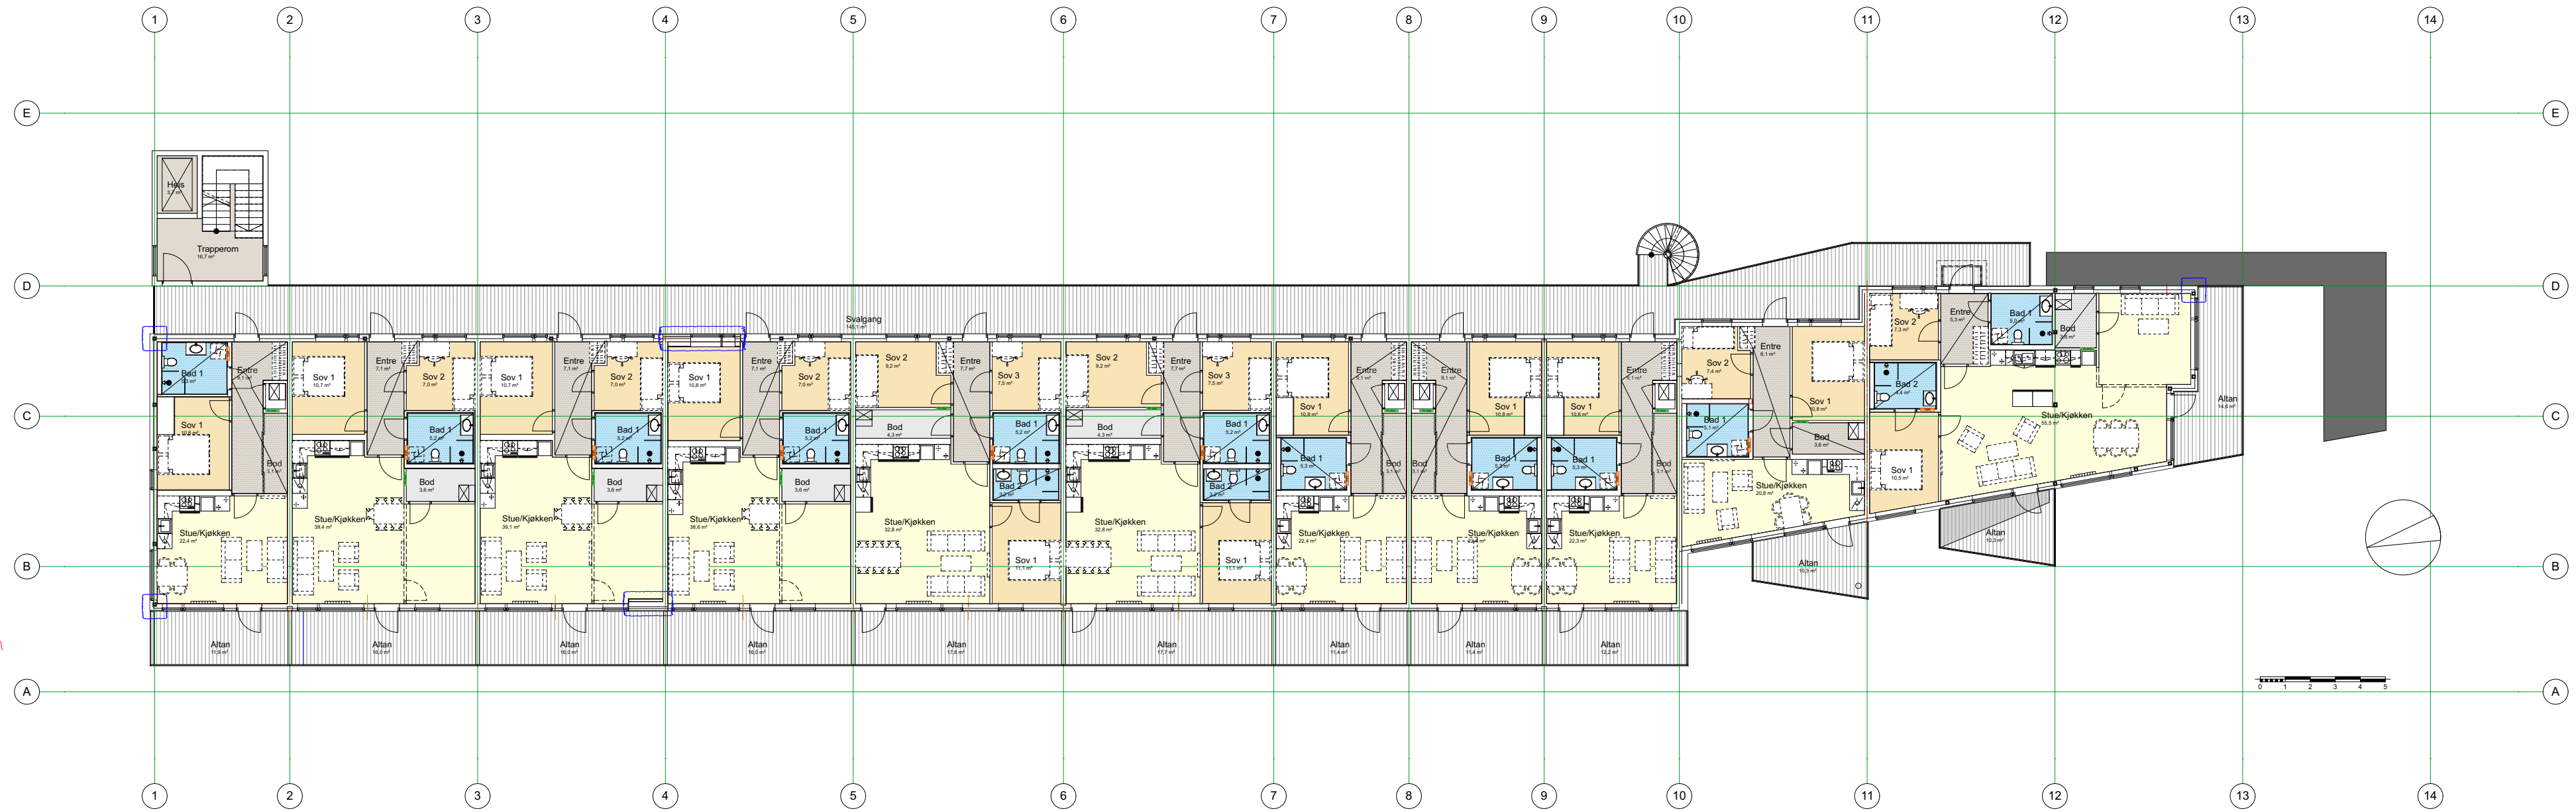


Rev.:	Dato:	Revisjon gjelder		Tegnet av:	Kontrollert av:
<b>JM Norge AS</b> Løypetona - Boligprosjekt Gnr.23,Bnr.509, Meland					
<b>Plan 1.etasje.Hus 2.</b>					
Dato: 07.09.18	Tegnet av: BP	Kontrollert av: AB	FAGL: Checker	 JM Norge AS, Oslo Mustads vei 1,0283 Oslo Postboks 453,1327 Lysaker Telefon: 67 17 60 00 E-post: post@jm.no	
Målestokk: 1:200, 1:100	Fase: Forprosjekt	Prosjektnr.:	Tegningsnr.:	Rev.:	
		201516400	A.10.10.03		
			 Hamnavegen 53 Postboks 291,5203 Os Telefon: 56 57 00 70		



Rev.:	Dato:	Revisjon gjelder		Tegnet av:	Kontrollert av:
<b>JM Norge AS</b> Løypetona - Boligprosjekt Gnr.23,Bnr.509, Meland					
<b>Plan 2.etasje.Hus 2.</b>					
Dato: 07.09.18	Tegnet av: BP	Kontrollert av: AB	FAGL: Checker	 JM Norge AS, Oslo Mustads vei 1,0283 Oslo Postboks 453,1327 Lysaker Telefon: 67 17 60 00 E-post: post@jm.no	
Målestokk: 1:200	Fase: Forprosjekt	Prosjektnr.: 201516400	Tegningsnr.: A.10.10.04	 Hamnavegen 53 Postboks 291,5203 Os Telefon: 56 57 00 70	

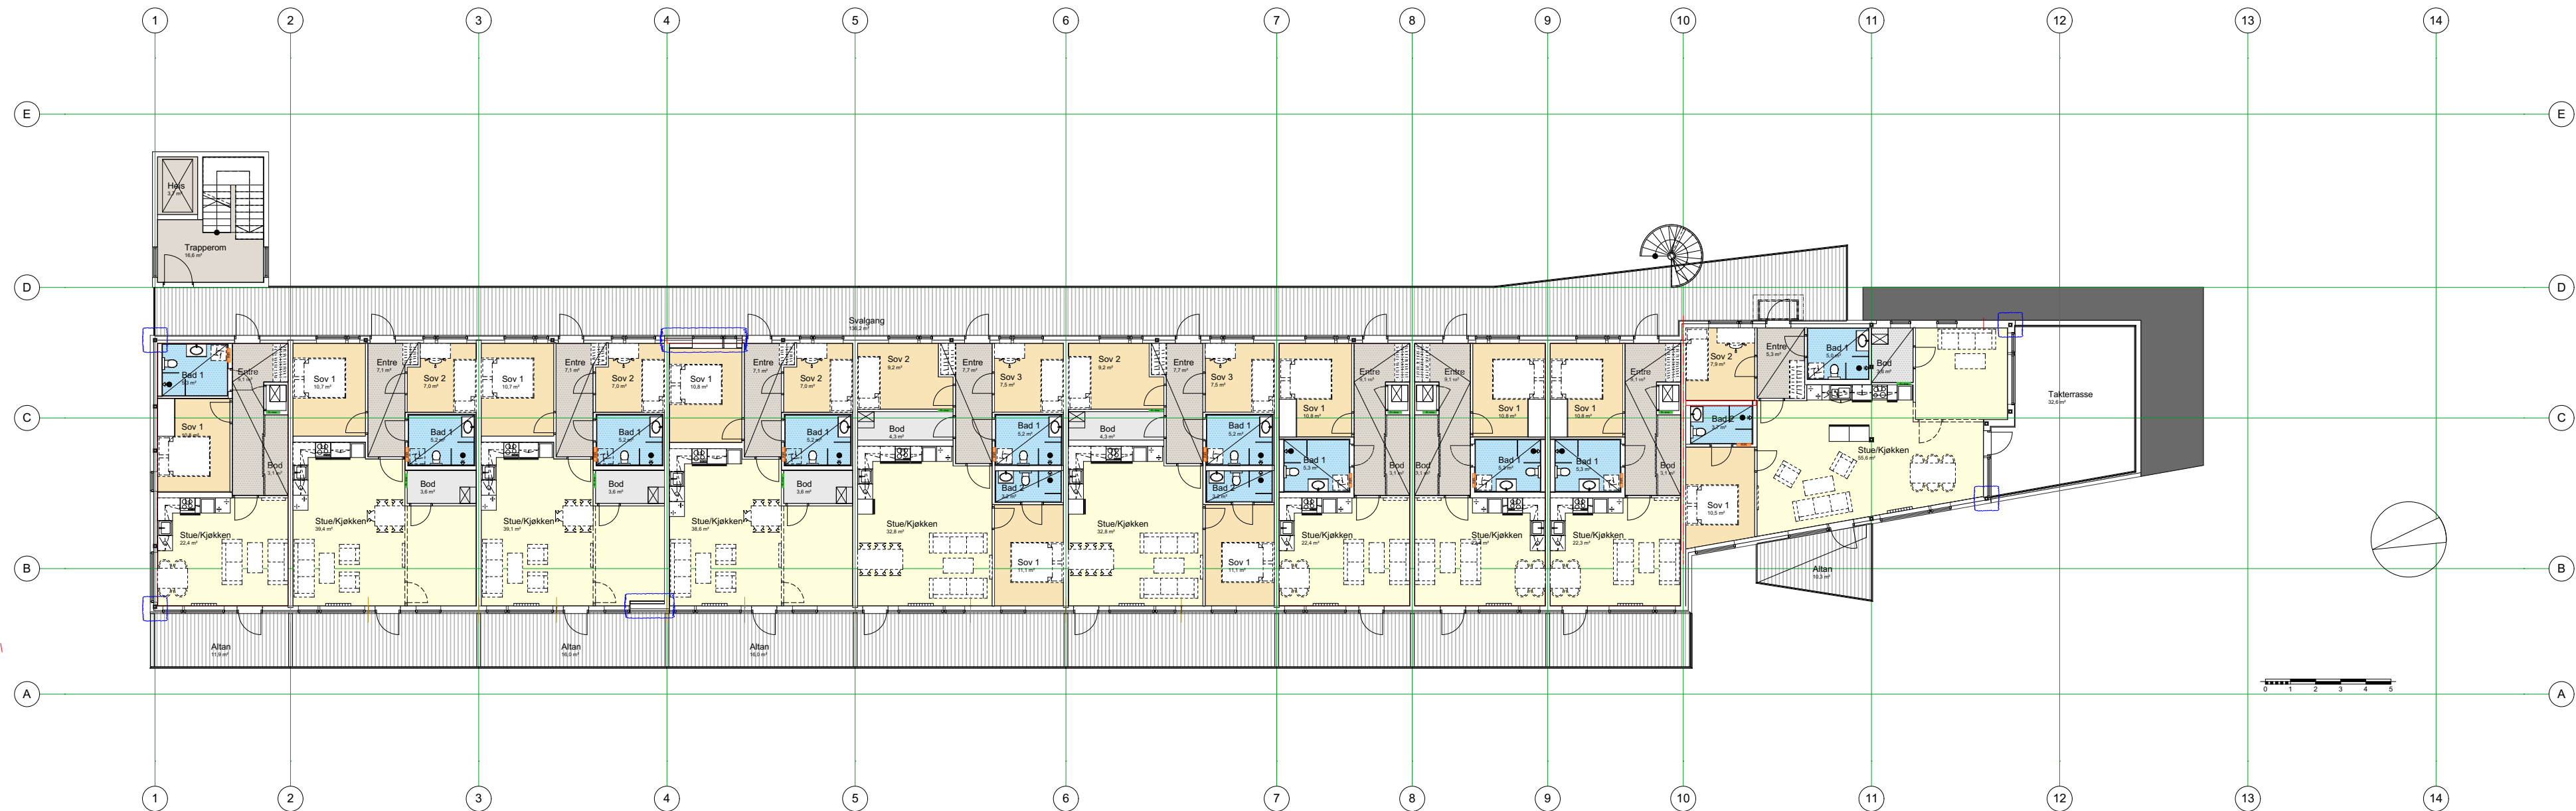

Rev.:	Dato:	Revisjon gjelder	Tegnet av:	Kontrollert av:
<b>JM Norge AS</b> Løypetona - Boligprosjekt Gnr.23,Bnr.509, Meland				
<b>Plan 3.etasje.Hus 2.</b>				
Dato: 07.09.18	Tegnet av: BP	Kontrollert av: AB	FAGL: Checker	 JM Norge AS, Oslo Mustads vei 1, 0283 Oslo Postboks 453,1327 Lysaker Telefon: 67 17 60 00 E-post: post@jm.no
Målestokk: 1:200	Fase: Forprosjekt	Prosjektnr.: 201516400	Tegningsnr.: A.10.10.05	 Hamnavegen 53 Postboks 291, 5203 Os Telefon: 56 57 00 70

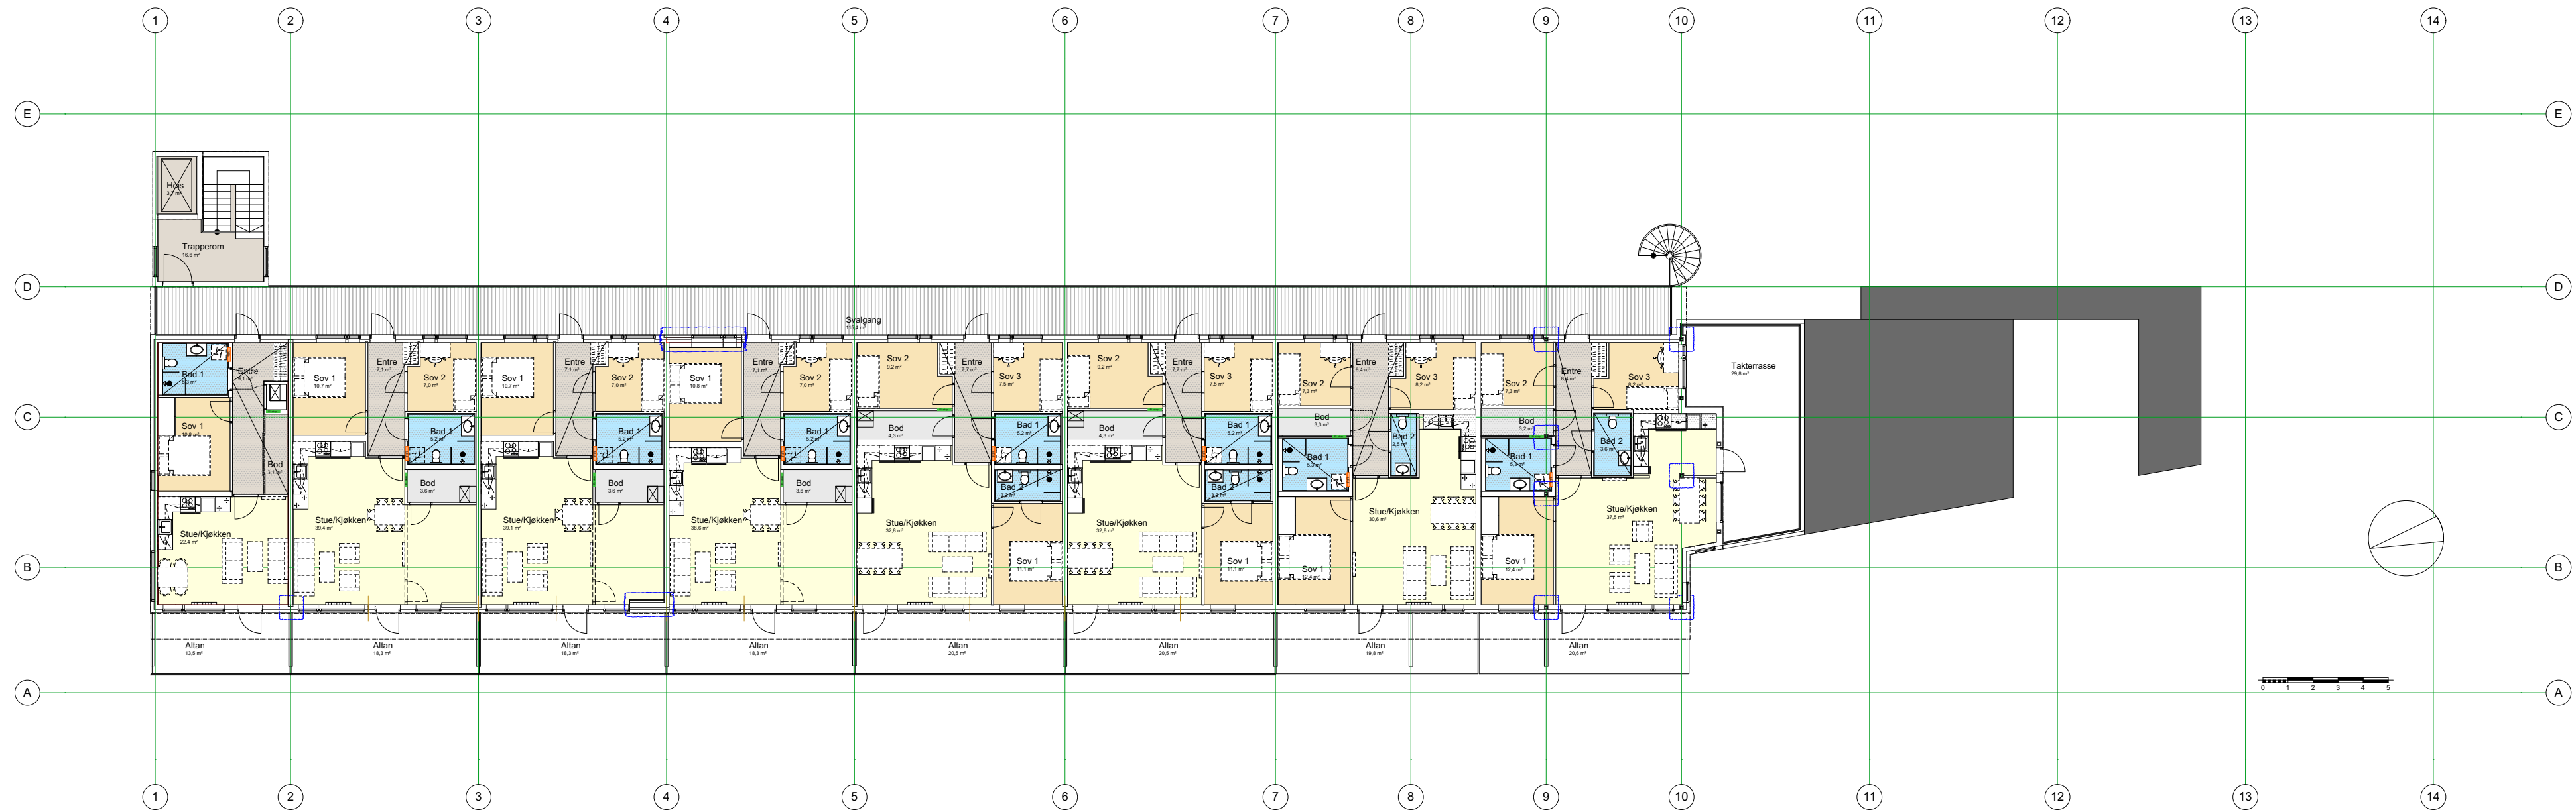

Rev.:	Dato:	Revisjon gjelder	Tegnet av:	Kontrollert av:
<b>JM Norge AS</b> Løypetona - Boligprosjekt Gnr.23,Bnr.509, Meland				
<b>Plan 4.etasje.Hus 2.</b>				
Dato: 07.09.18	Tegnet av: BP	Kontrollert av: AB	FAGL: Checker	 JM Norge AS, Oslo Mustads vei 1,0283 Oslo Postboks 453,1327 Lysaker Telefon: 67 17 60 00 E-post: post@jm.no
Målestokk: 1:200	Fase: Forprosjekt	Prosjektnr.: 201516400	Tegningsnr.: A.10.10.06	Rev.:
 <b>PLAN &amp; ARKITEKTUR</b>			Hamnavegen 53 Postboks 291,5203 Os Telefon: 56 57 00 70	