


# Elvaåsen Utomhus

## Murplassering og innkjørsel

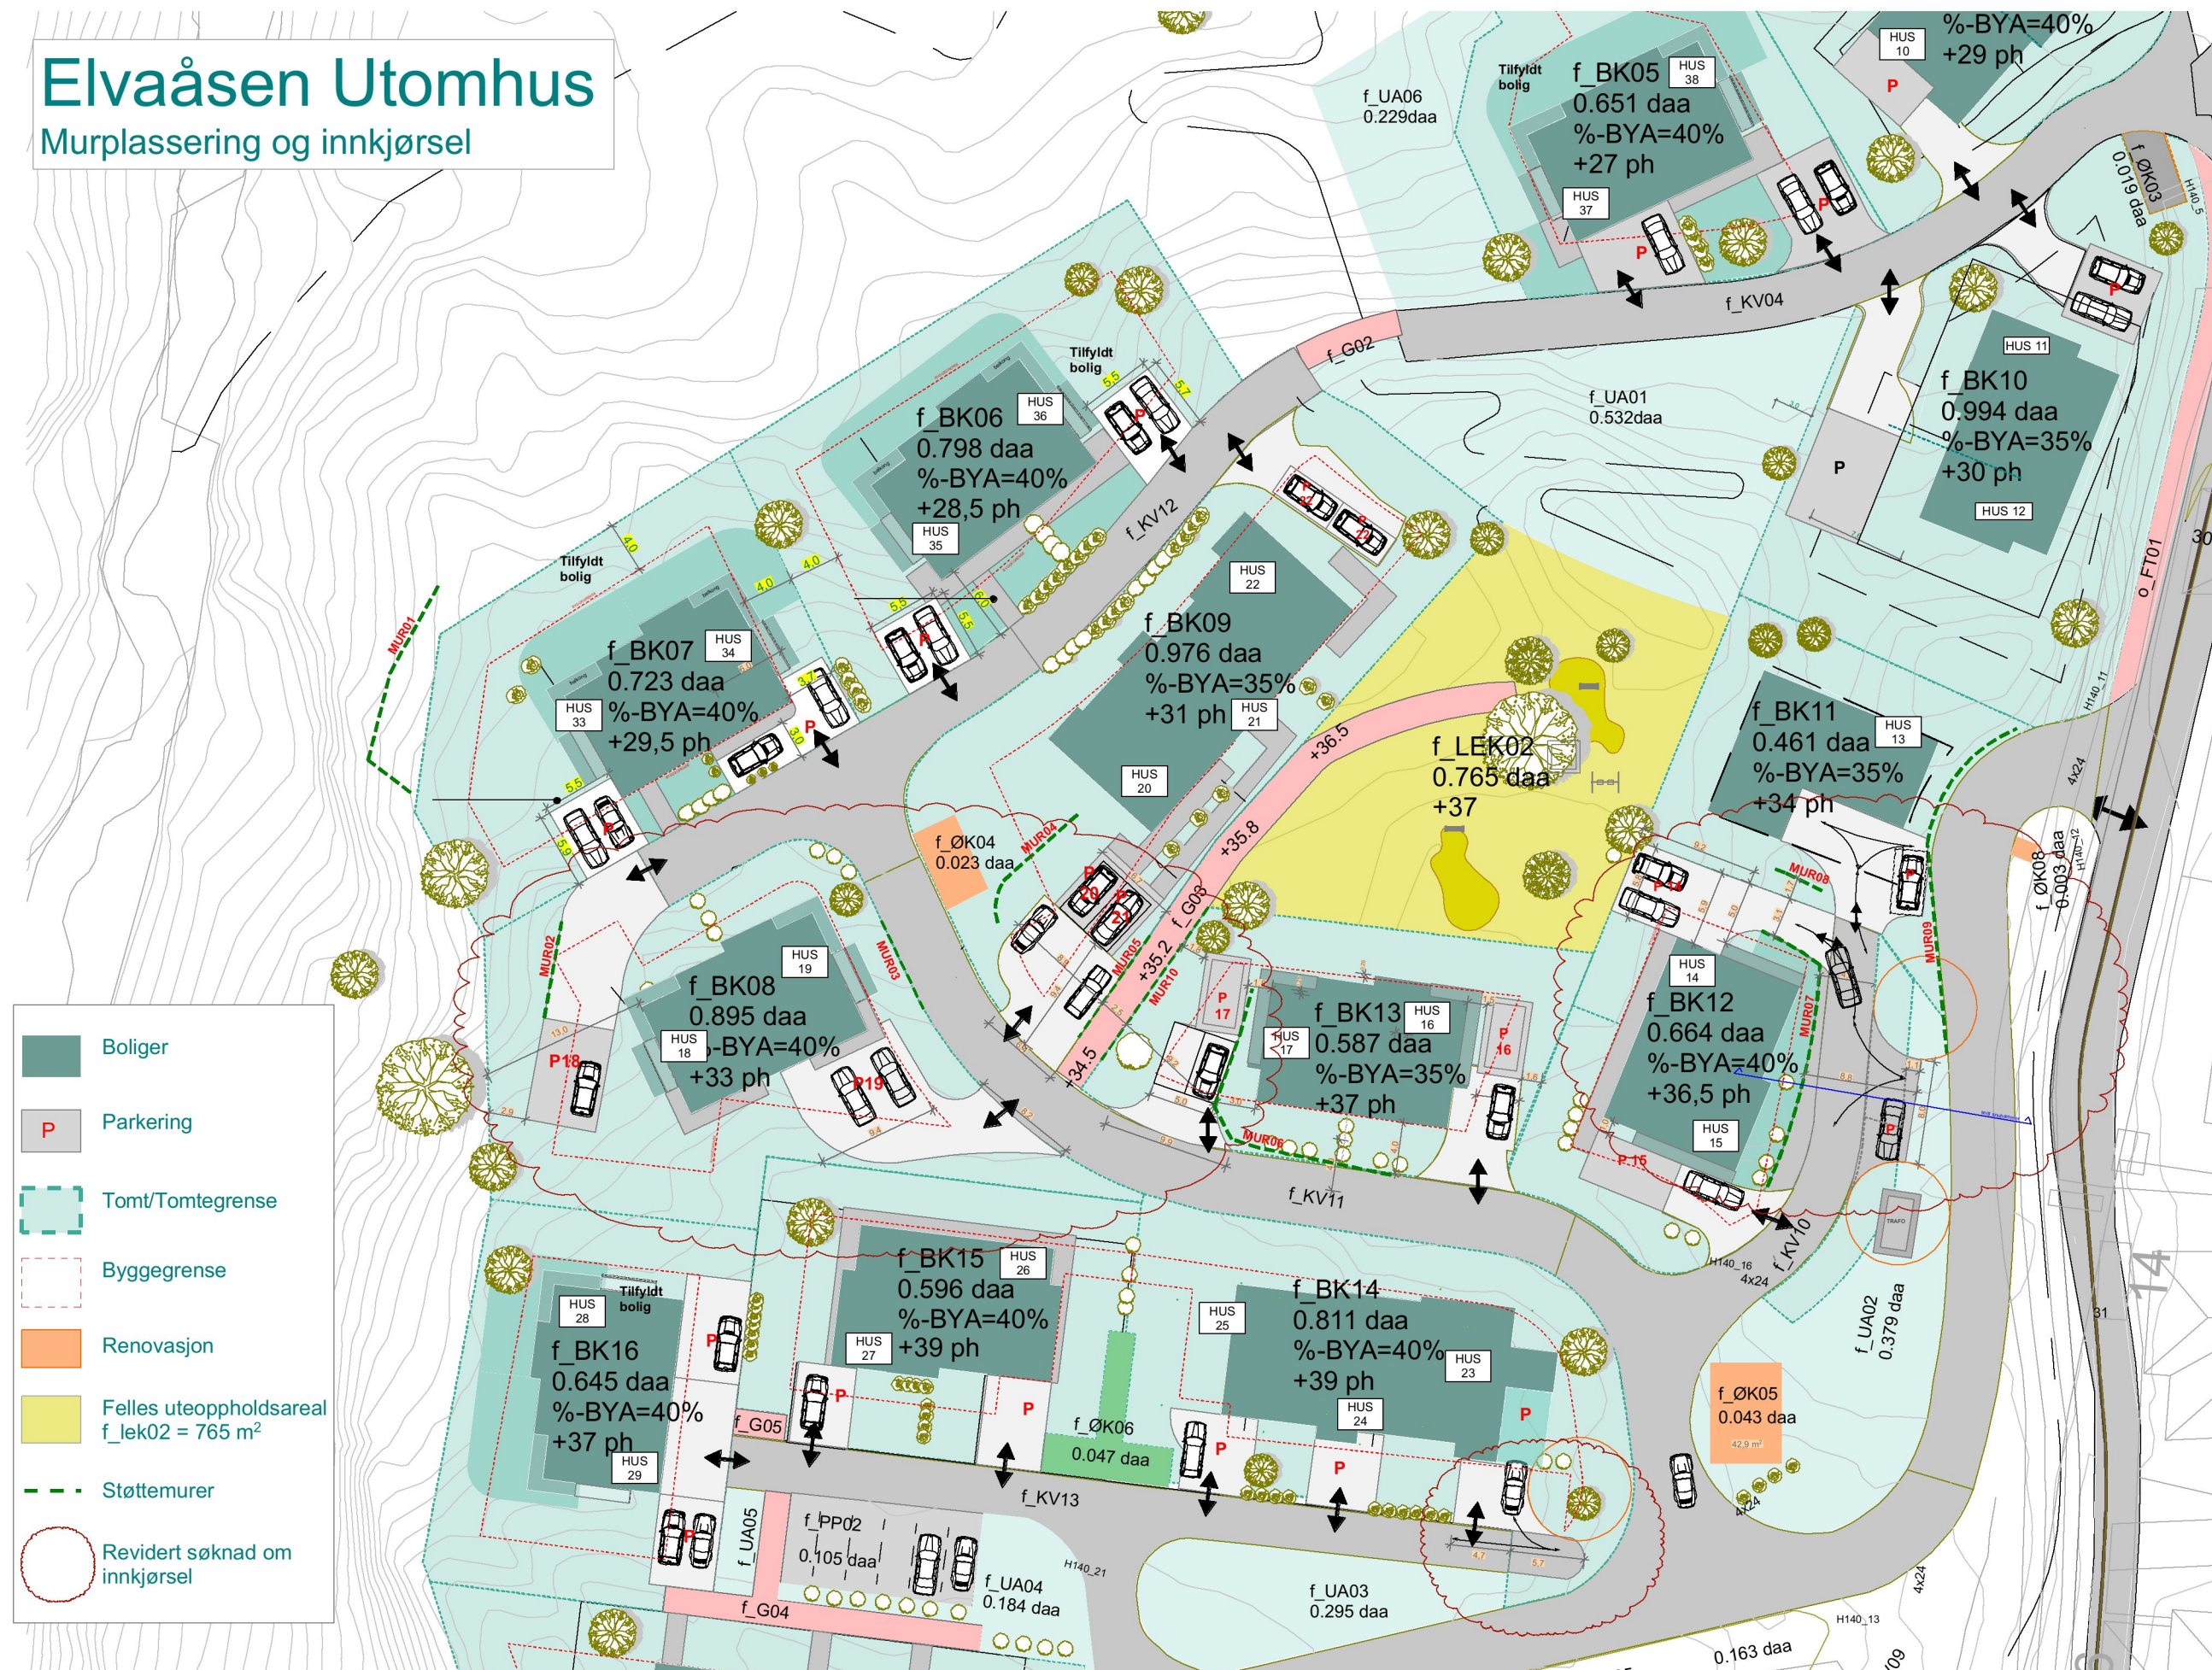

- Boliger
- Parkering
- Tomt/Tomtegrense
- Byggegrense
- Renovasjon
- Felles uteoppholdsareal  
f\_lek02 = 765 m<sup>2</sup>
- Støttemurer
- Revidert søknad om innkjørsel

- MUR01  
=====
- Murfot forstøtning BK07  
Naturstein  
Topp høyde=24,36moh
- MUR02  
=====
- Lav forstøtningmur BK08  
Betongmur  
Topp høyde=32,96
- MUR03  
=====
- Forstøtningmur BK08  
Naturstein  
Topp høyde=ukjent
- MUR04-05  
=====
- Lave forstøtningmurer BK09  
Naturstein  
Topp høyde=32,93  
Naturstein  
Topp høyde=34,21
- MUR06  
=====
- Forstøtningmur BK13  
Naturstein  
Topp høyde=37,06
- MUR07  
=====
- Forstøtningmur BK12  
Naturstein  
Topp høyde=36,33
- MUR08  
=====
- Forstøtningmur BK11-12  
Naturstein  
Topp høyde=35,91
- MUR09  
=====
- Forstøtningmur BK11  
Naturstein  
Topp høyde=33,75
- MUR10  
=====
- Forstøtningmur BK13  
Naturstein  
Topp høyde=ukjent

<b>Elvaåsen</b> Elvaåsen, Meland Kommune tiltakshaver: Boligbygg Vest AS NBI Tegninger/konseptet er TysseLand Arkitektur AS sin eiendom og tilhørende rettigheter ihht til åndsverkloven inntil noe annet er avtalt/kontraktstestet.	Fase: <b>BYGGEMELDING</b> Type tegning: Murer og innkjørsler	Gnr/Bnr: <b>23/567</b> Prosjektnr.: <b>1518</b>	Rev.nr: <b>00</b> Tegningsnr.: <b>A10-22</b>	Dato revidert: <b>03.09.2018</b> sign: kontroll: <b>OZ TT</b>	Dato opprettet: <b>20.08.2018</b> Målestokk: <b>1:500 (A3)</b>	TysseLand Arkitektur AS Strandgaten 19 5013 Bergen olafia@tyark.no tlf. 97 43 94 70	
---	---	--	---	--	---	---	--