

SITUASJONSKART

Gnr/Bnr: 18/57, 63
 Adresse: Dalstøvegen 27
 Eigiar/søkar: Tor-Åge Ryland

Kvalitet : FKB-B

Gjeldande plan : Kommuneplan
 Planformål : LNF

Vår referanse: PAS

Sign.




Målestokk: 1:1000
 Dato: 10.08.2018

**MELAND
 KOMMUNE**



- Gjerde
- Usikker eigedomsgrense
- Målt eigedomsgrense
- Bolighus
- Andre bygg

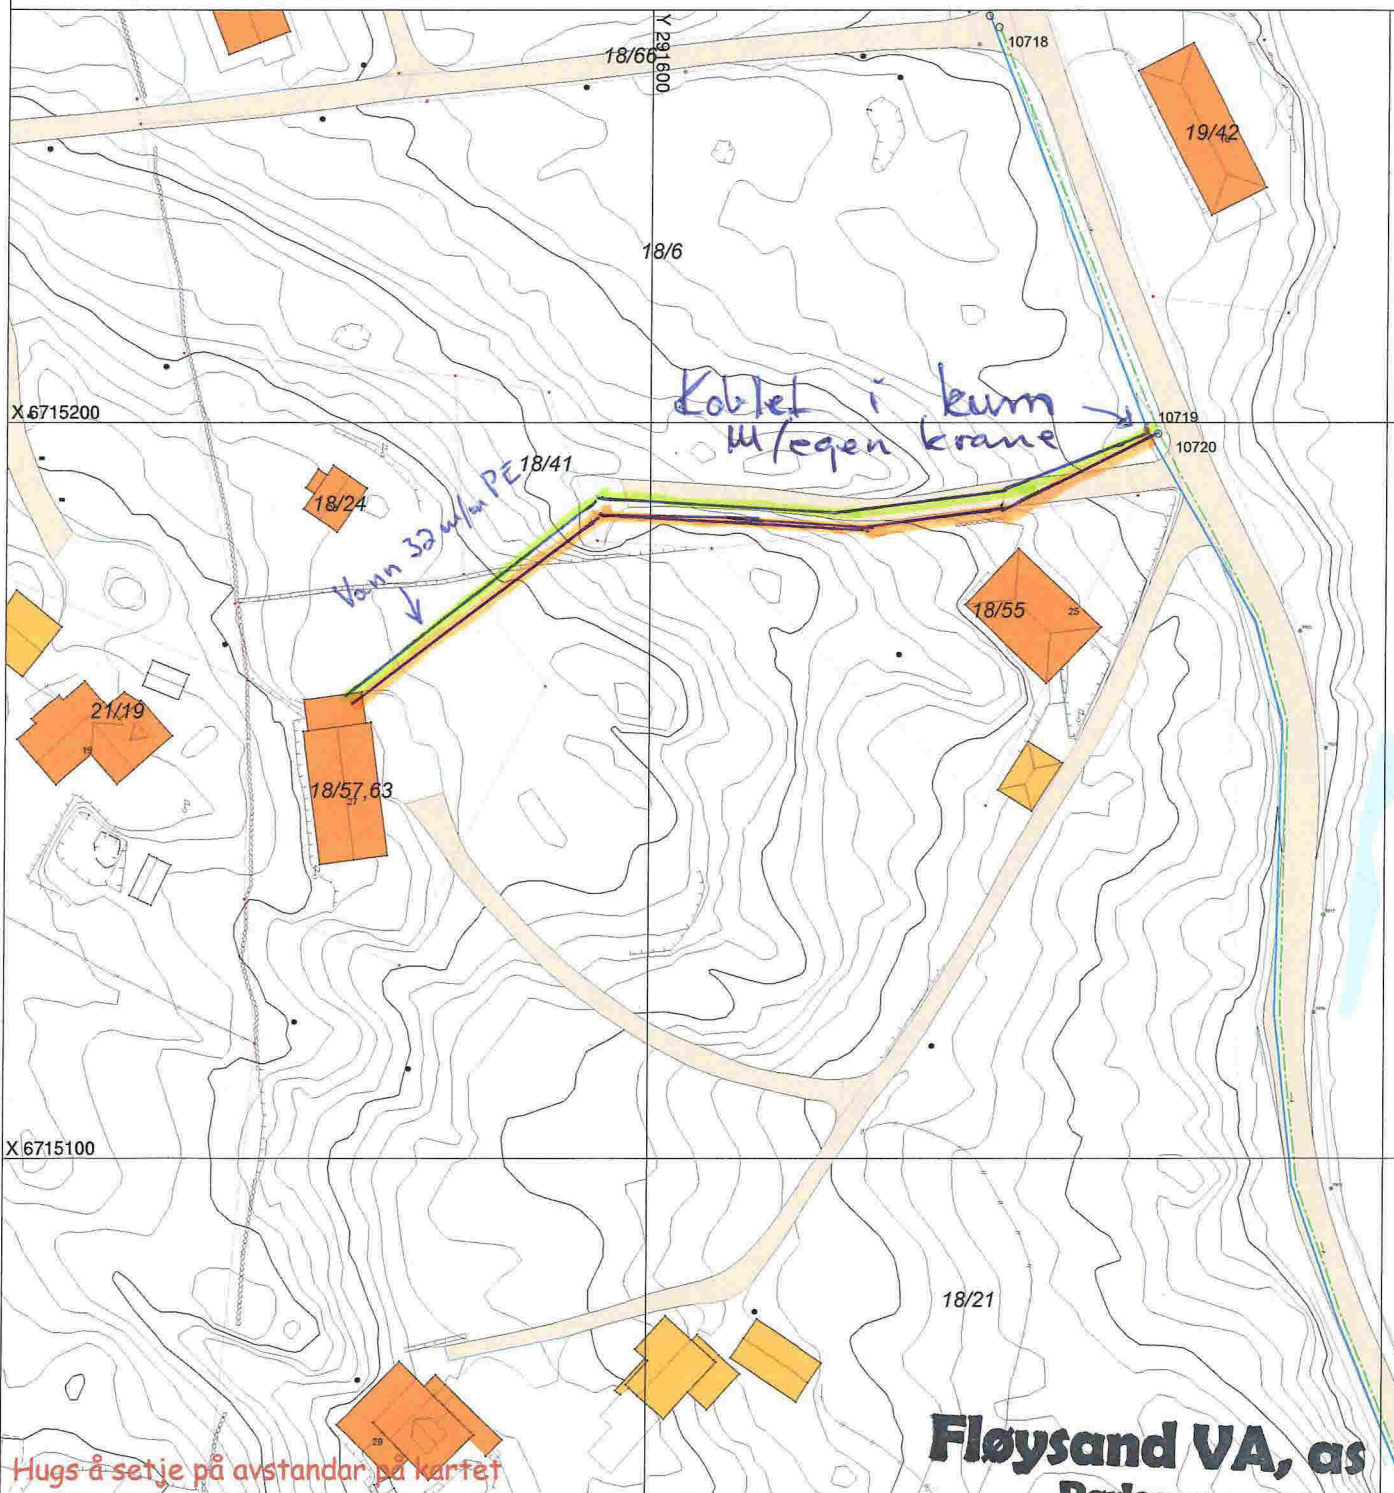

Hugs å setje på avstandar på kartet

Fløysand VA, as
Rørlegger

Mob. 952 73 505

Fløysand, 5918 Frekhaug

Underskrift Situasjonsplan Dato
 Org.nr.: No 987 774 525 MVA

SITUASJONSPLAN

Tiltak

Handwritten signature in blue ink.