



1. ETASJE

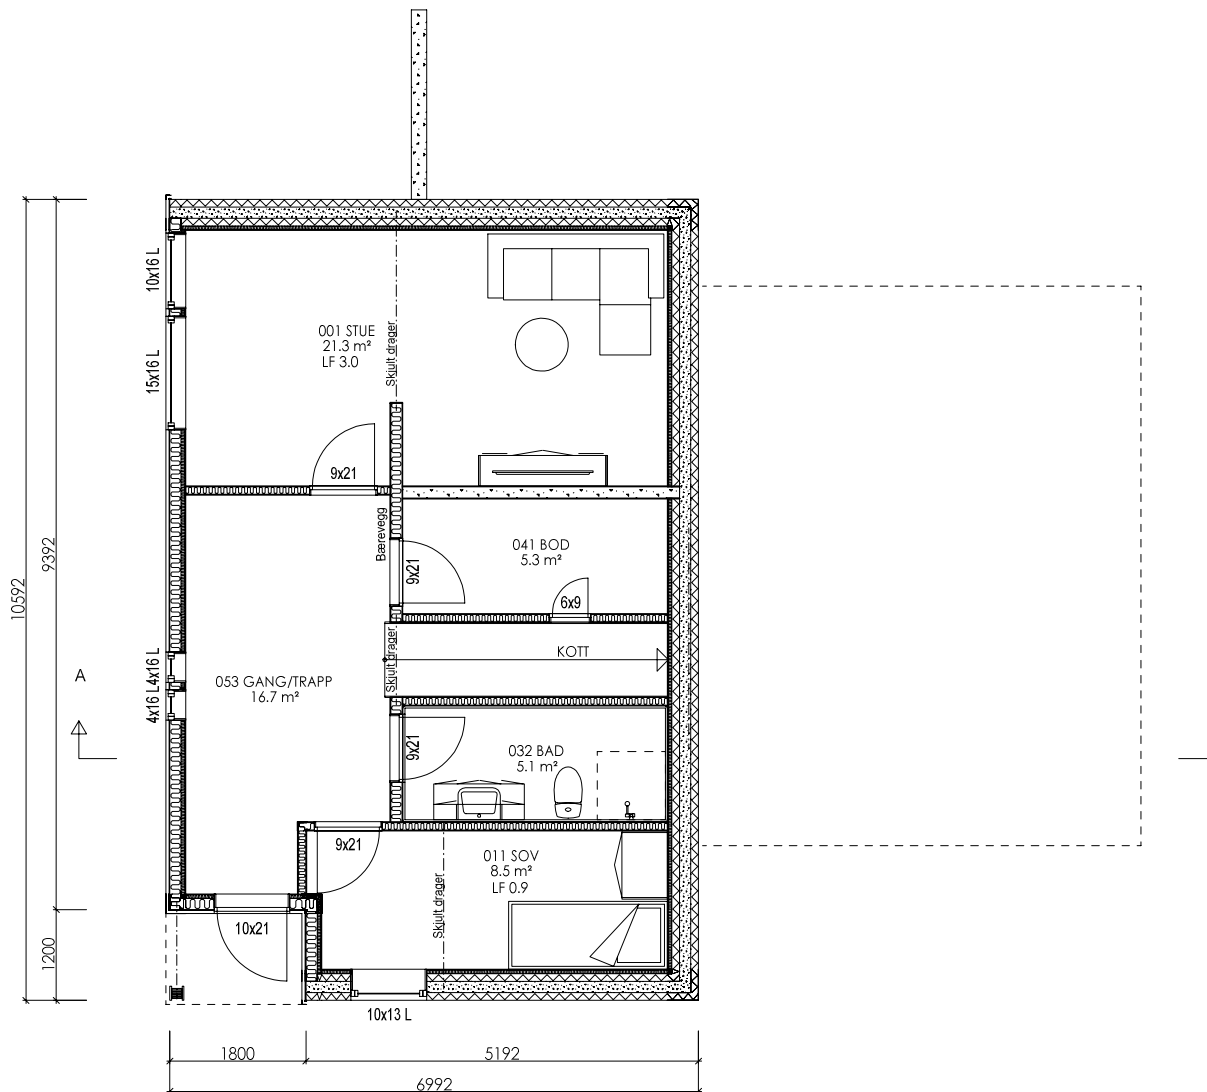

UNDERETASJE

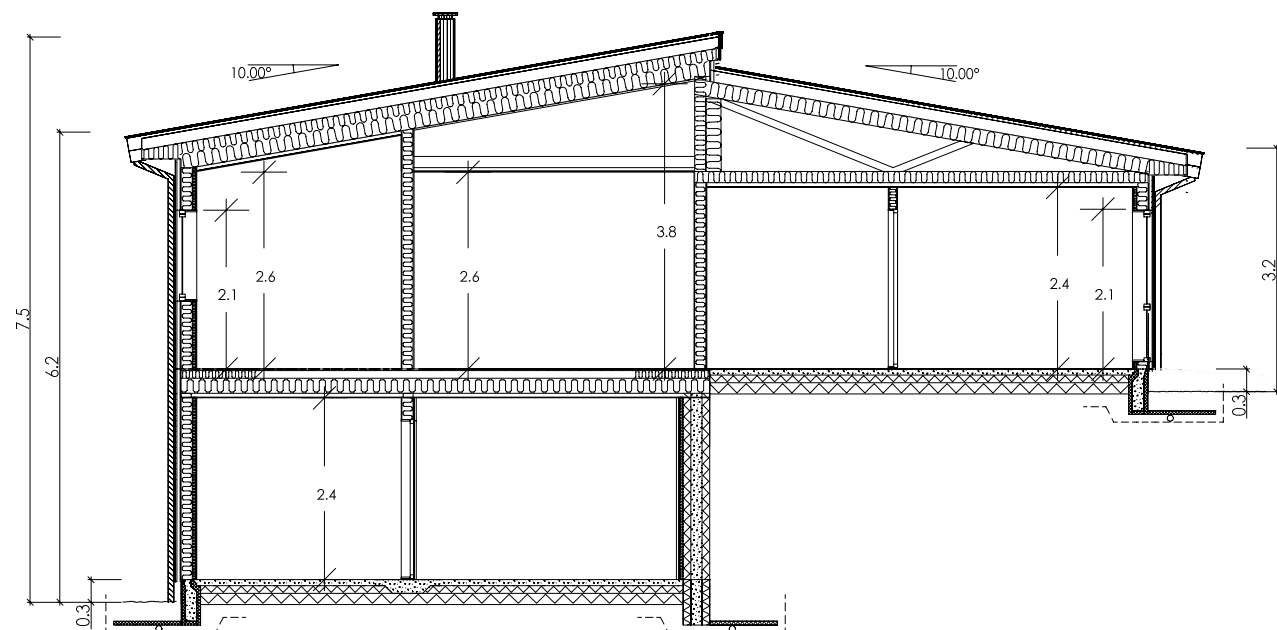

SNITT A-A

Kombiboks plasseres av ventilasjonsleverandør

For isolasjonsmengder og U-verdier, se varmetapsberegning

SG-IU	Sikkerhetsglass innside/utside
SG-I	Sikkerhetsglass innside
SG-U	Sikkerhetsglass utside
Vindu f.o.m. andre etg. skal ha barnesikring	

Målsetting på utside stenderverk/mur

Tegning/prosjektering er ikke kontrollert mot plassering i terreng.  
Gesims- og mønehøyde er målt fra et teoretisk planert terreng 0,3m under ferdig støpt plate

AREAL	BRA	P-Rom
Bileilighet		
Underetasje/Kjeller	60.5	53.8
Hovedplan/1.etg.	106.8	100.8
Loftplan/2.etg.		
Garasje/Carport/Ut.v. bod		
Åpent overb. areal	11.9	
SUM Hovedleilighet	179.2	154.6
Loft-bredde ved 1,9m høyde:		
Bebygd areal, BYA :	131	
Diverse :		

B Byggemeldingstegninger  
A Endret iht. mail 03.08.18.  
Rev.nr.: Rev.:

GUB 10.09.18 BEK  
BEK 10.08.18  
Tegn. / Dato: Kontr.:

Tiltakshaver : Ingunn og Harald Sundhorvik  
Byggeplass : Moldekleiv 86  
Kommune : Meland

Nr. **A01+**

Målestokk: 1:100 DAK av: KAB Dato: 19.06.18 Kontr.: Dato: Arkivnr.:18709

Tegning PLAN/SNITT Hustype LIVLIG VAR



Arkitekt: Denne tegning tilhører Nordbohus AS. Etterligning kfr. lov om åndsverk av 12.5.1961.