




FASADE NORD-VEST

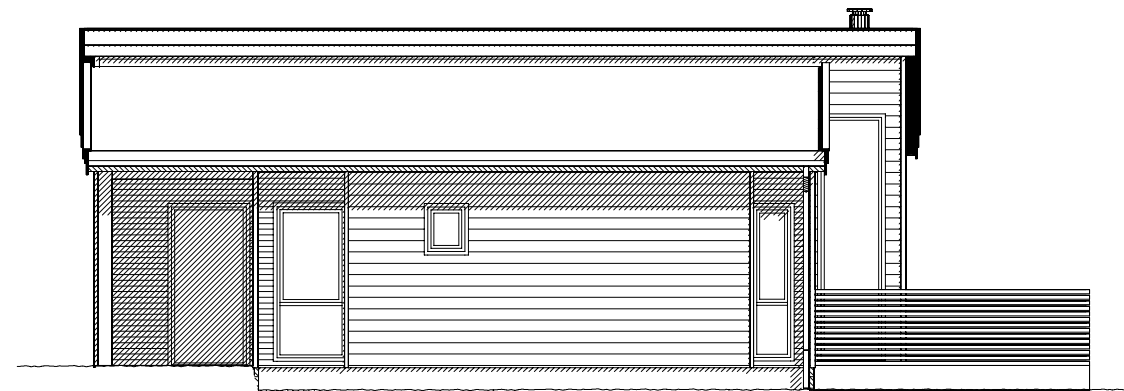

FASADE SØR-VEST

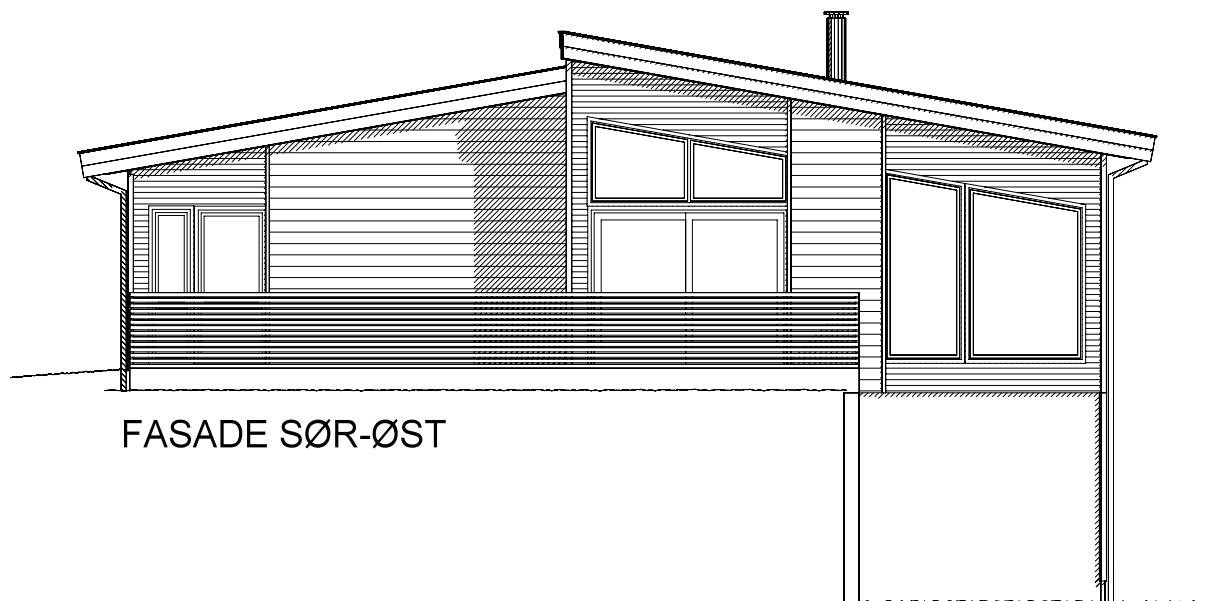

FASADE SØR-ØST

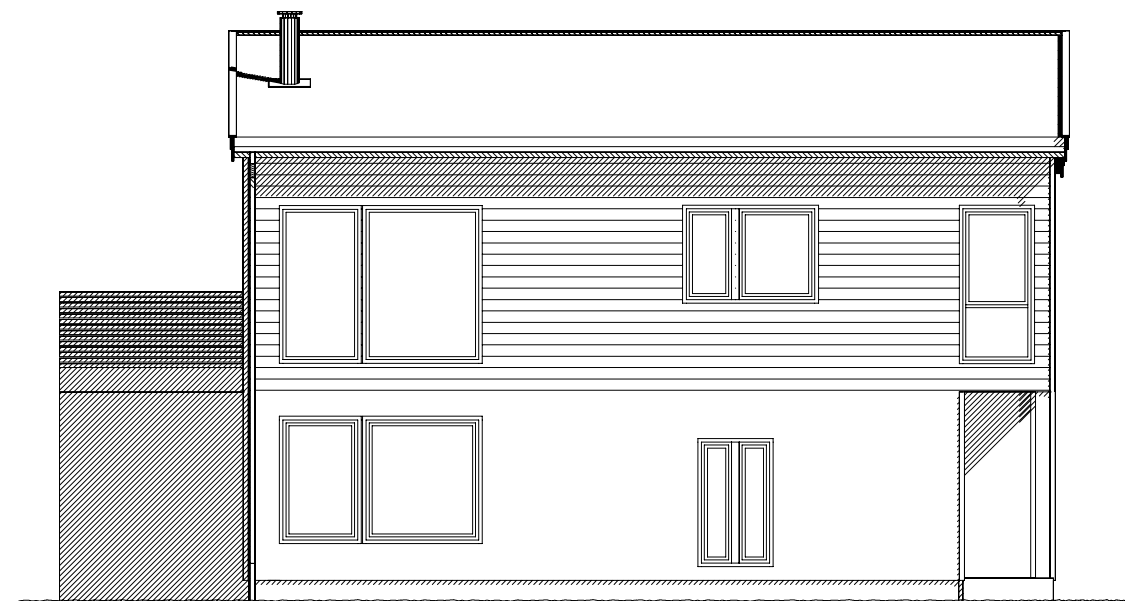

FASADE NORD-ØST


B Byggemeldingstegninger
 A Endret iht. mail 03.08.18.
 Rev.nr.: Rev.:

GUB 10.09.18 BEK
 BEK 10.08.18
 Tegn. / Dato: Kontr.:

Tiltakshaver : Ingunn og Harald Sundhorvik
 Byggeplass : Moldekleiv 86
 Kommune : Meland

Nr. **A05+**

Målestokk: 1:100 | DAK av: KAB | Dato: 19.06.18 | Kontr.: | Dato: | Arkivnr.:18709

Tegning **FASADER** | Hustype **LIVLIG VAR** | 

Arkitekt: | Denne tegning tilhører Nordbohus AS. Etterligning kfr. lov om åndsverk av 12.5.1961.