

Skråning utover tomtegrense
tilpassast terreng med
mulighet til å slåast
med ordinært slåtteutsyr

Justering av eksisterande terreng
tilpassast i høgde med terrasse

Teikforklaring

	Bustad		Utomhus/grønt
	Terrasse		Skråninger
	Søyle		Teiggrense
	Garasje		Byggegrense
	Veg		

Nordbohus Villanger & Sønner AS
Kvassnesveien 45
5914 Isdalstø

Kartgrunnlag:
FKB-data (sosi),
mottatt av Infoland 15.08.18
Euref 89, UTM 32, NN2000

Dato: 16.08.2018 Konstr./egnet: sh Godkjent: rk Målestokk: Arkformat A3 1:500




Situasjonsplan ny bustad
Gnr/bnr 27/261, Moldekleiv 93
Tiltakshavar: Ingun og Harald Sundhordvik


Erstatning for: Erstatet av:
903

Henvisning: Beregning:

Meland kommune

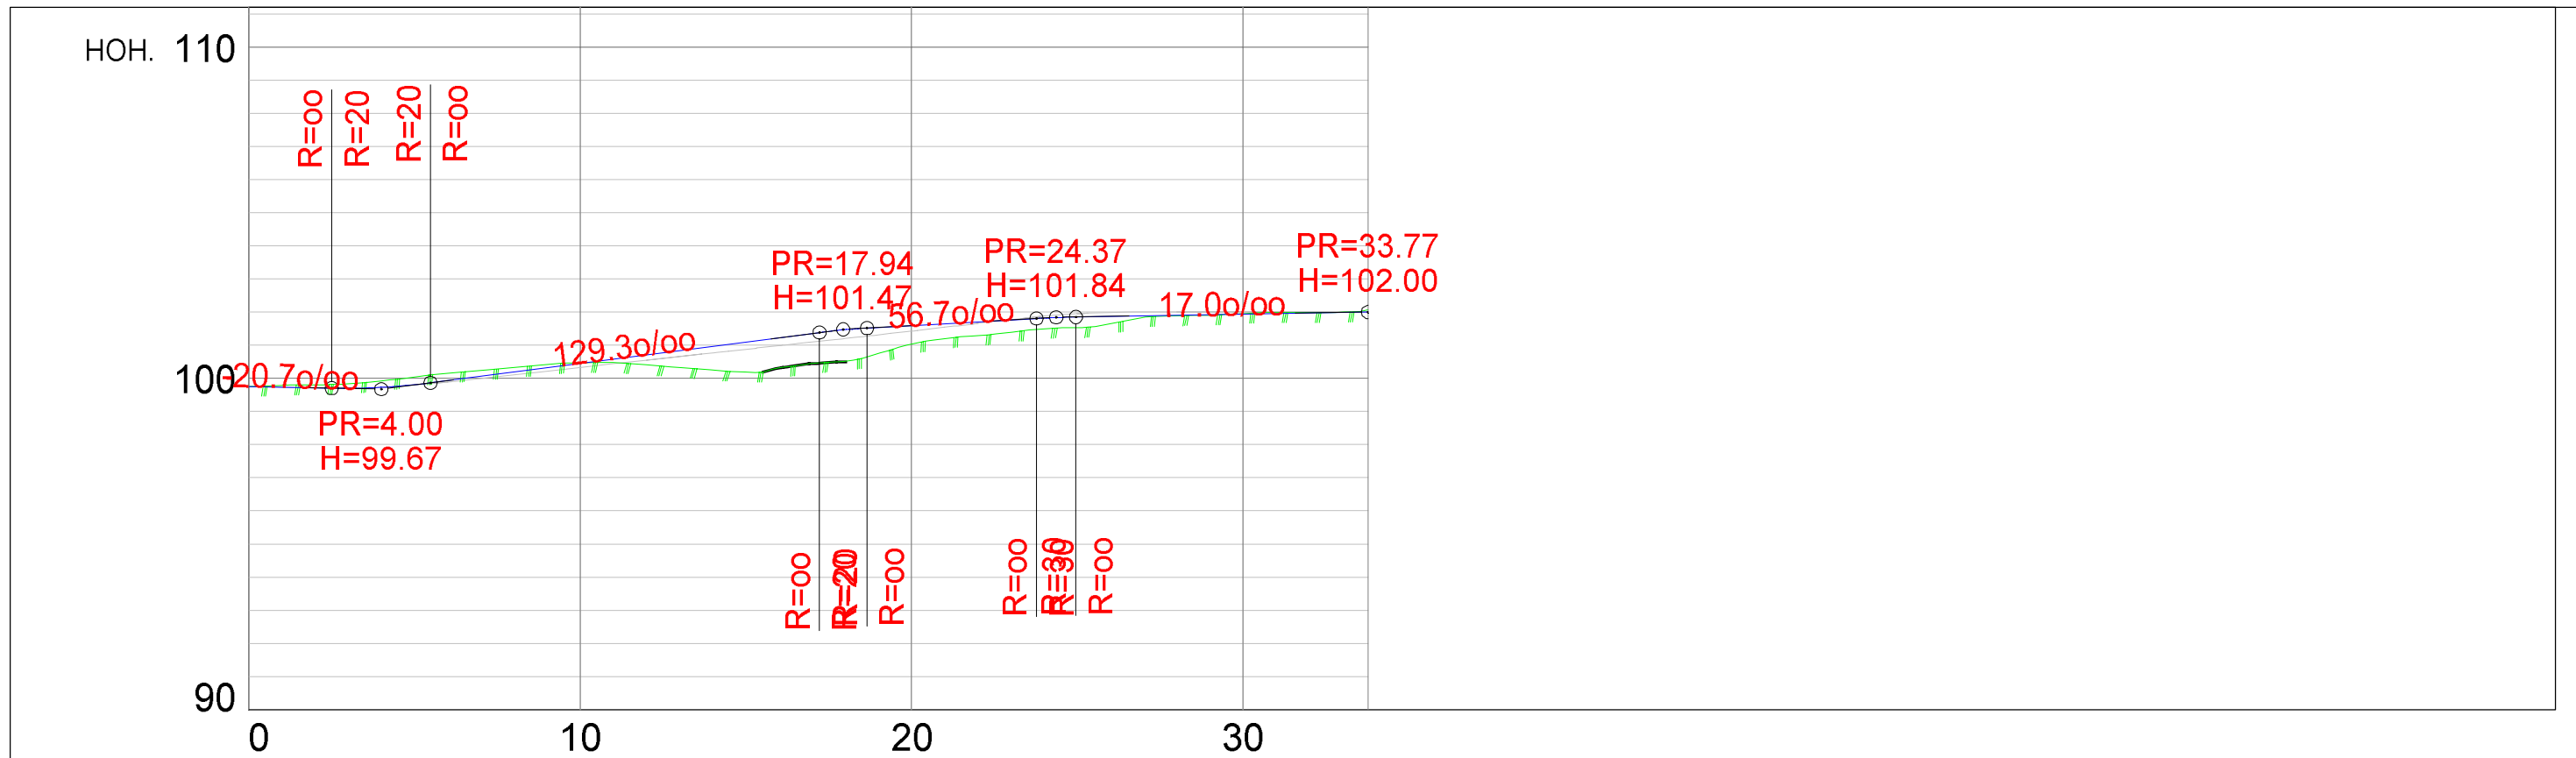


HOR. KURV.	R=5.00
BREDDEUTV.	
VEIBANE H.	99.76, 100.45, 101.59, 101.94, 102.00
SKJ./FYLL.	0.00, -0.02, 0.56, -0.02, -0.07

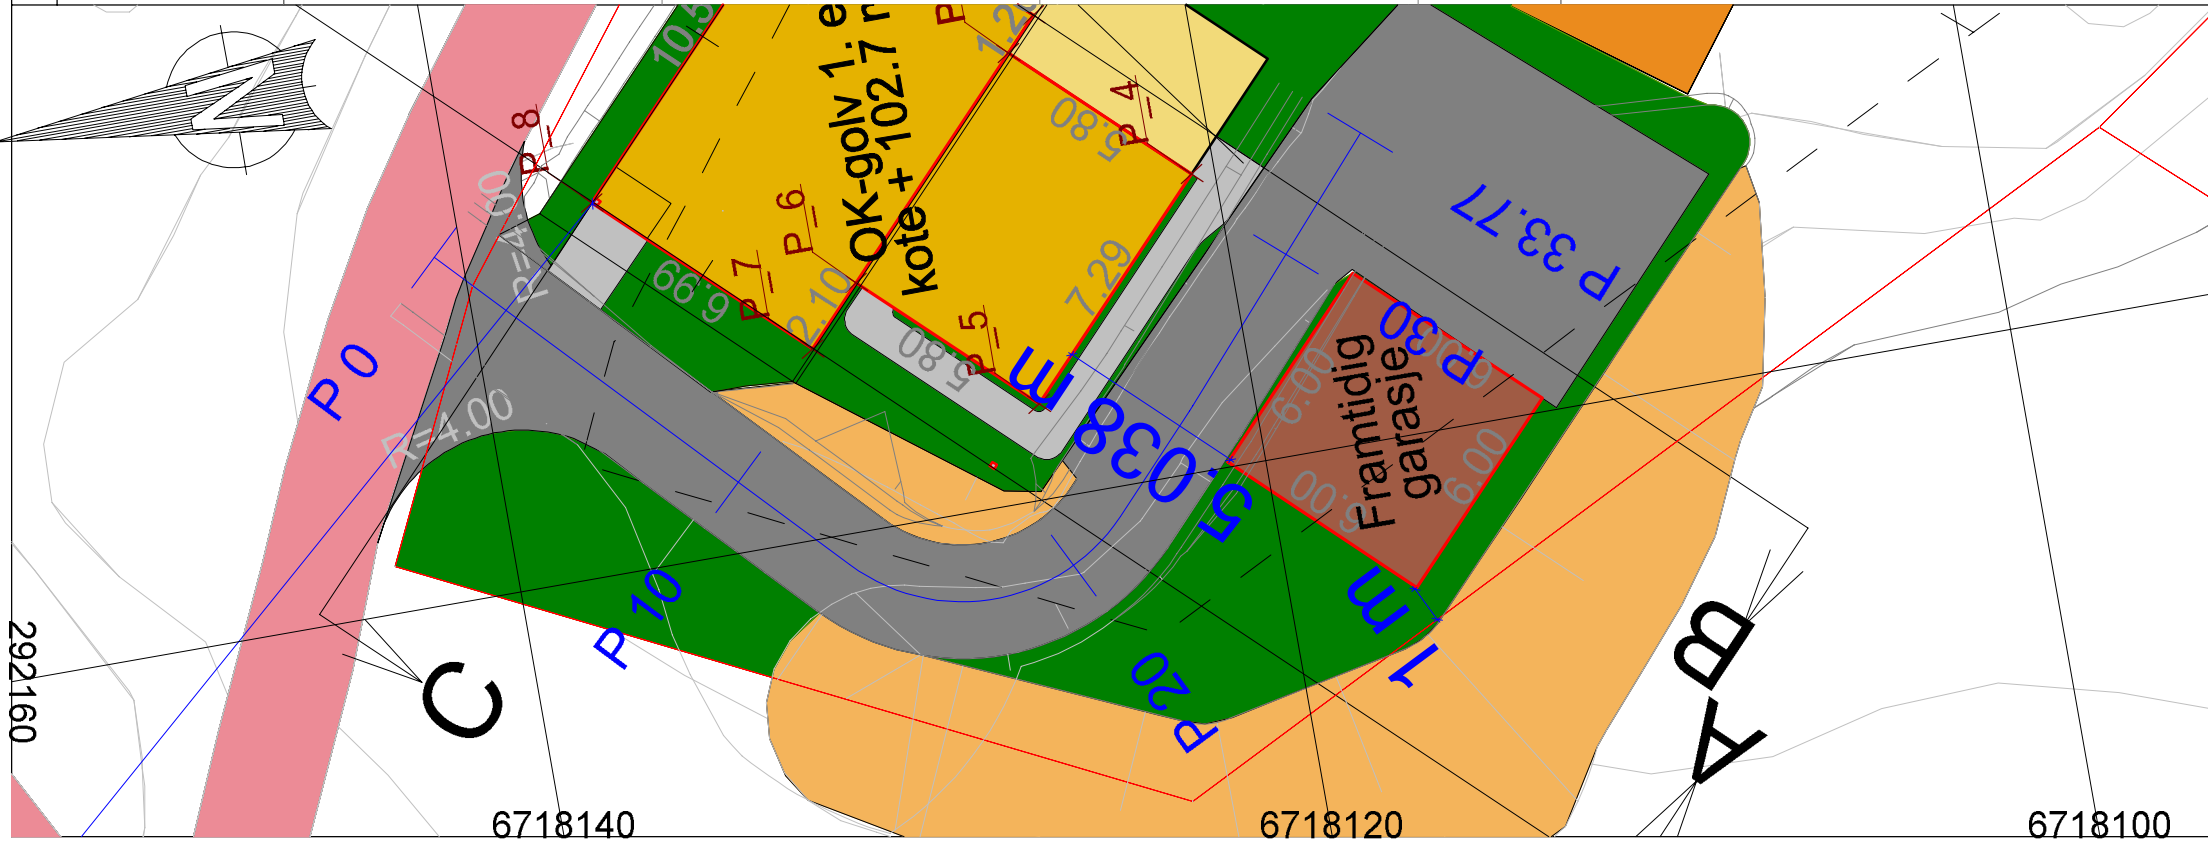


Nordbohus Villanger & Sønner AS Kvassnesveien 45 5914 Isdalstø			
Dato	Konstr./tegnet	Godkjent	Målestokk
16.08.2018	sh		1:200
Lendeprofilteikning veg Gnr/bnr 27/261, Moldekleiv 93 Tiltakshavar: Ingun og Harald Sundhordvik			Erstatter av: 202
Hemvisning:		Beregning:	Meland kommune

Snitt A

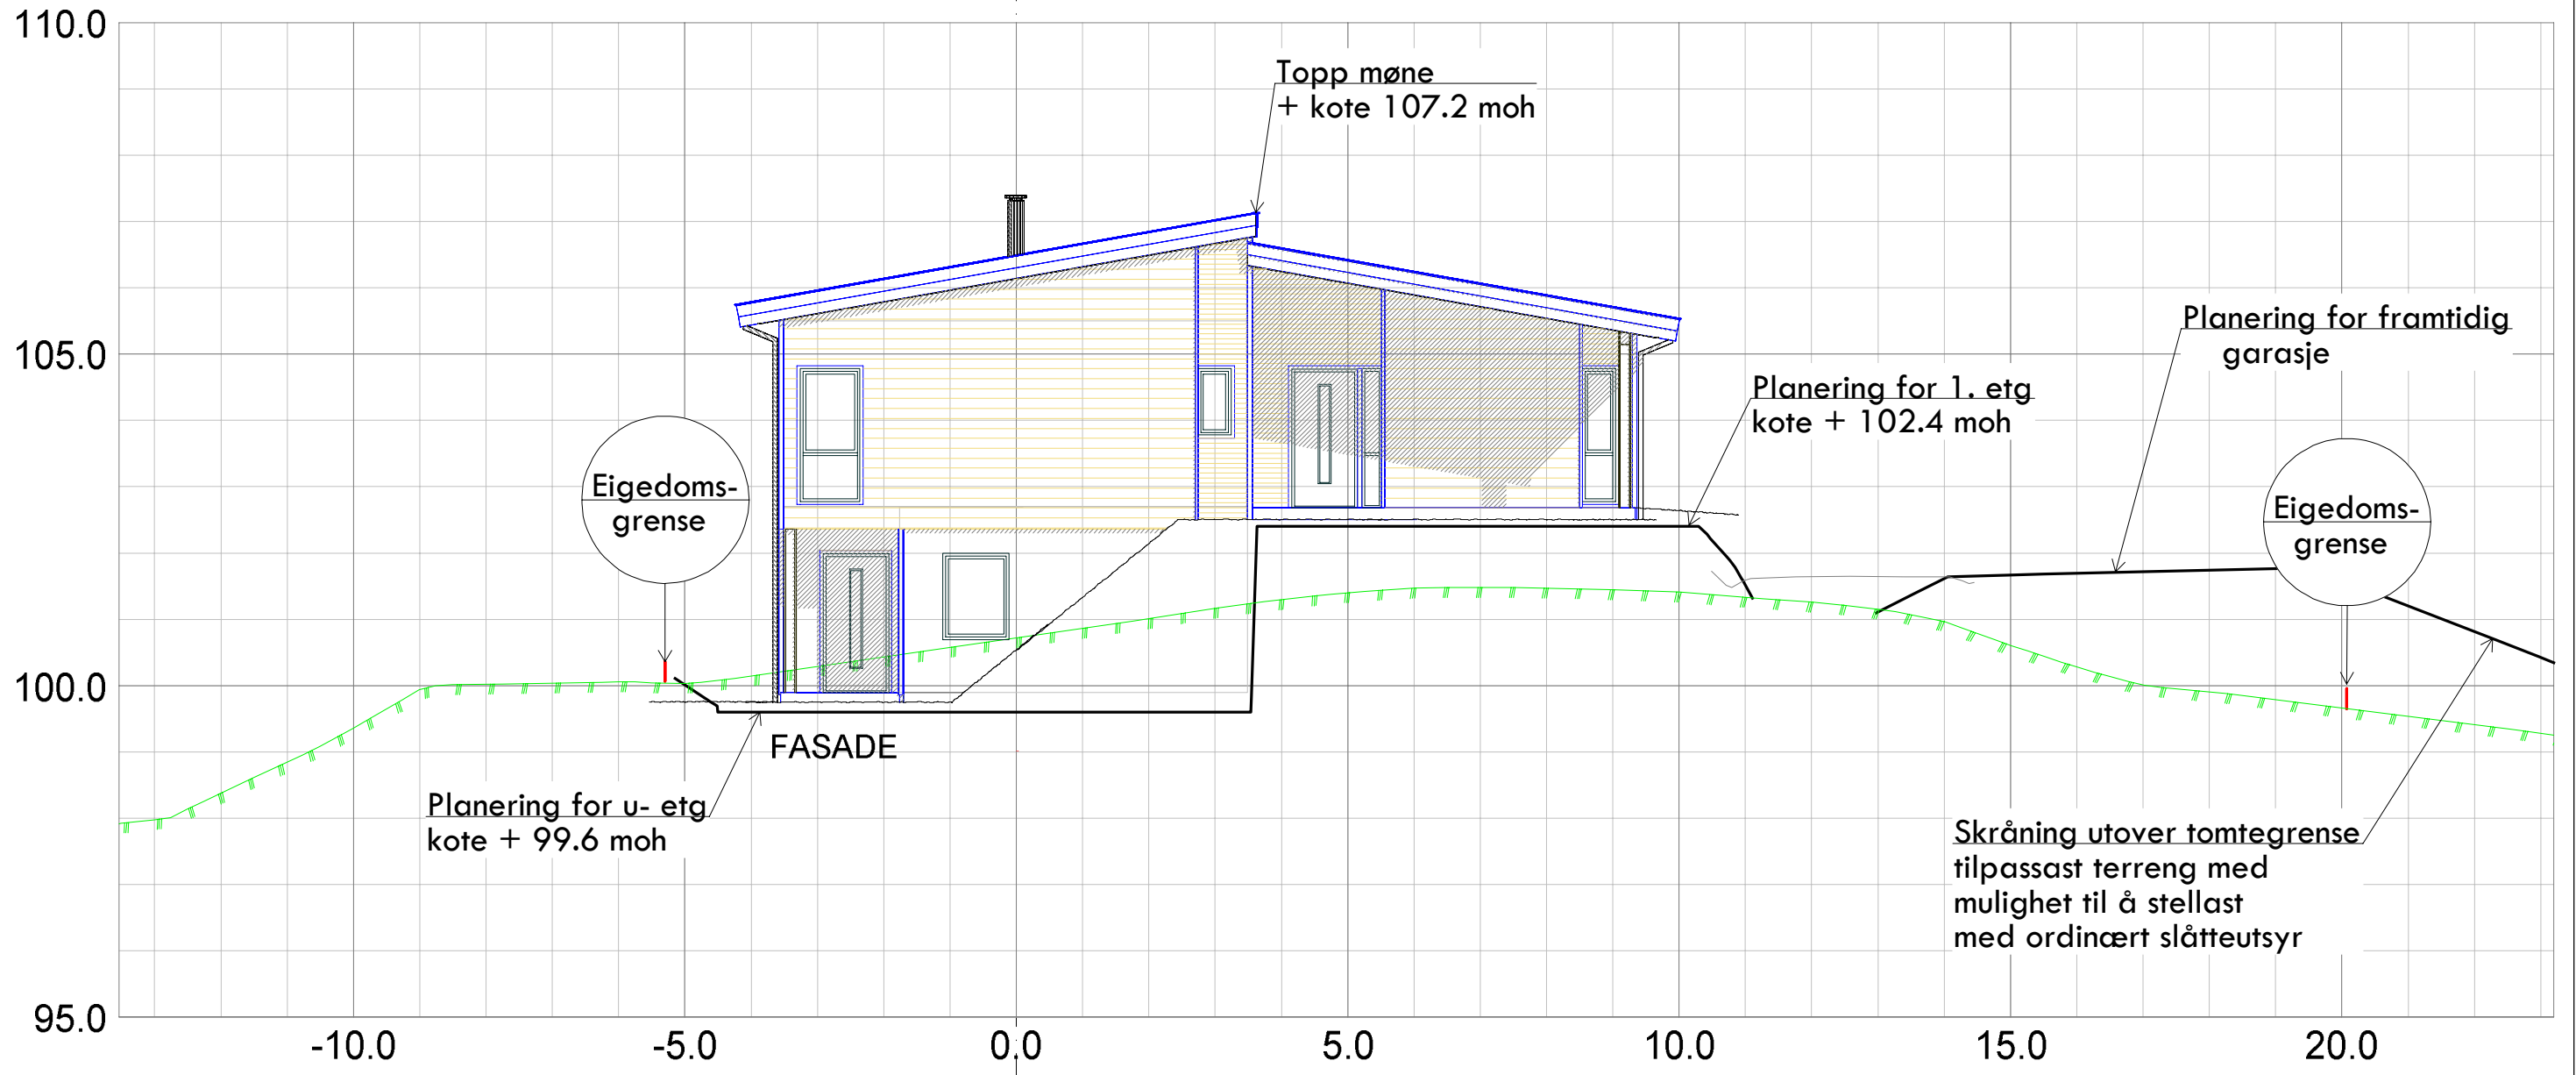


Nordbohus Villanger & Sønner AS Kvassnesveien 45 5914 Isdalstø				Kartgrunnlag: FKB-data (sosi), mottatt av Infoland 15.08.18 Euref 89, UTM 32, NN2000	
Dato	Konstr./tegnst. sh	Godkjent rk	Målestokk 1:100	 Epost: post@sh-oppmaling.no Tlf: 472 99 092	
Snitt A Gnr/bnr 27/261, Moldekleiv 93 Tiltakshavar: Ingun og Harald Sundhordvik				Erstattet av:	301
Henviisning:		Beregning:		Meland kommune	

Snitt B

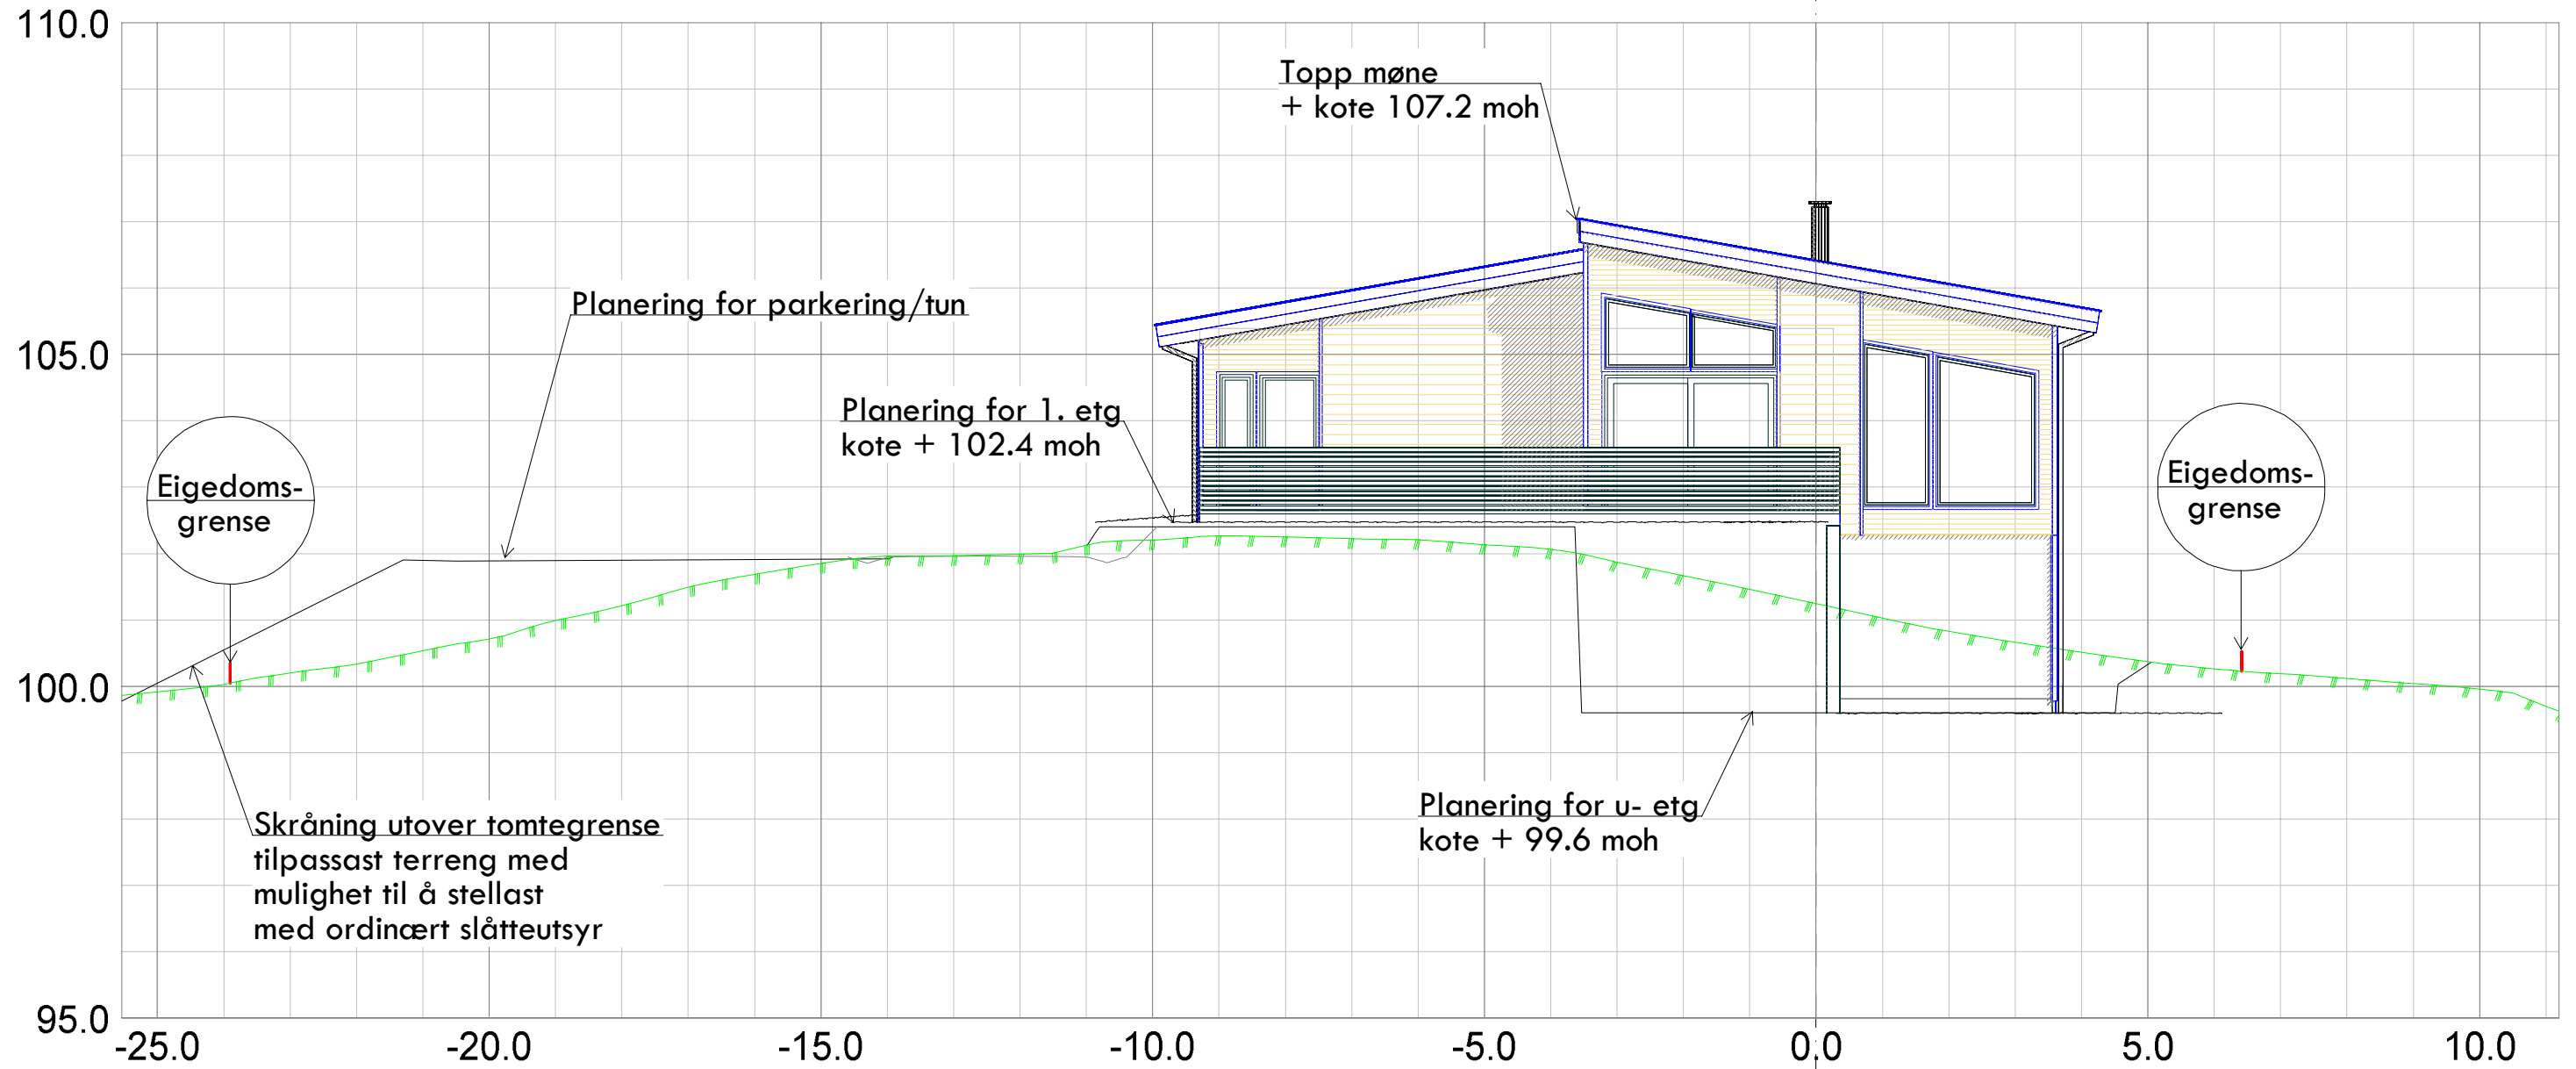

Nordbohus Villanger & Sønner AS Kvassnesveien 45 5914 Isdalstø				Kartgrunnlag: FKB-data (sosi), mottatt av Infoland 15.08.18 Euref 89, UTM 32, NN2000	
Dato	Konstr./tegnst.	Godkjent	Målestokk	 Epost: post@sh-oppmaling.no Tlf: 472 99 092	
16.08.2018	sh	rk	1:100		
Snitt B Gnr/bnr 27/261, Moldekleiv 93 Tiltakshavar: Ingun og Harald Sundhordvik				Erstattet av: 302	
Herwisning:		Beregning:		Meland kommune	

Snitt C

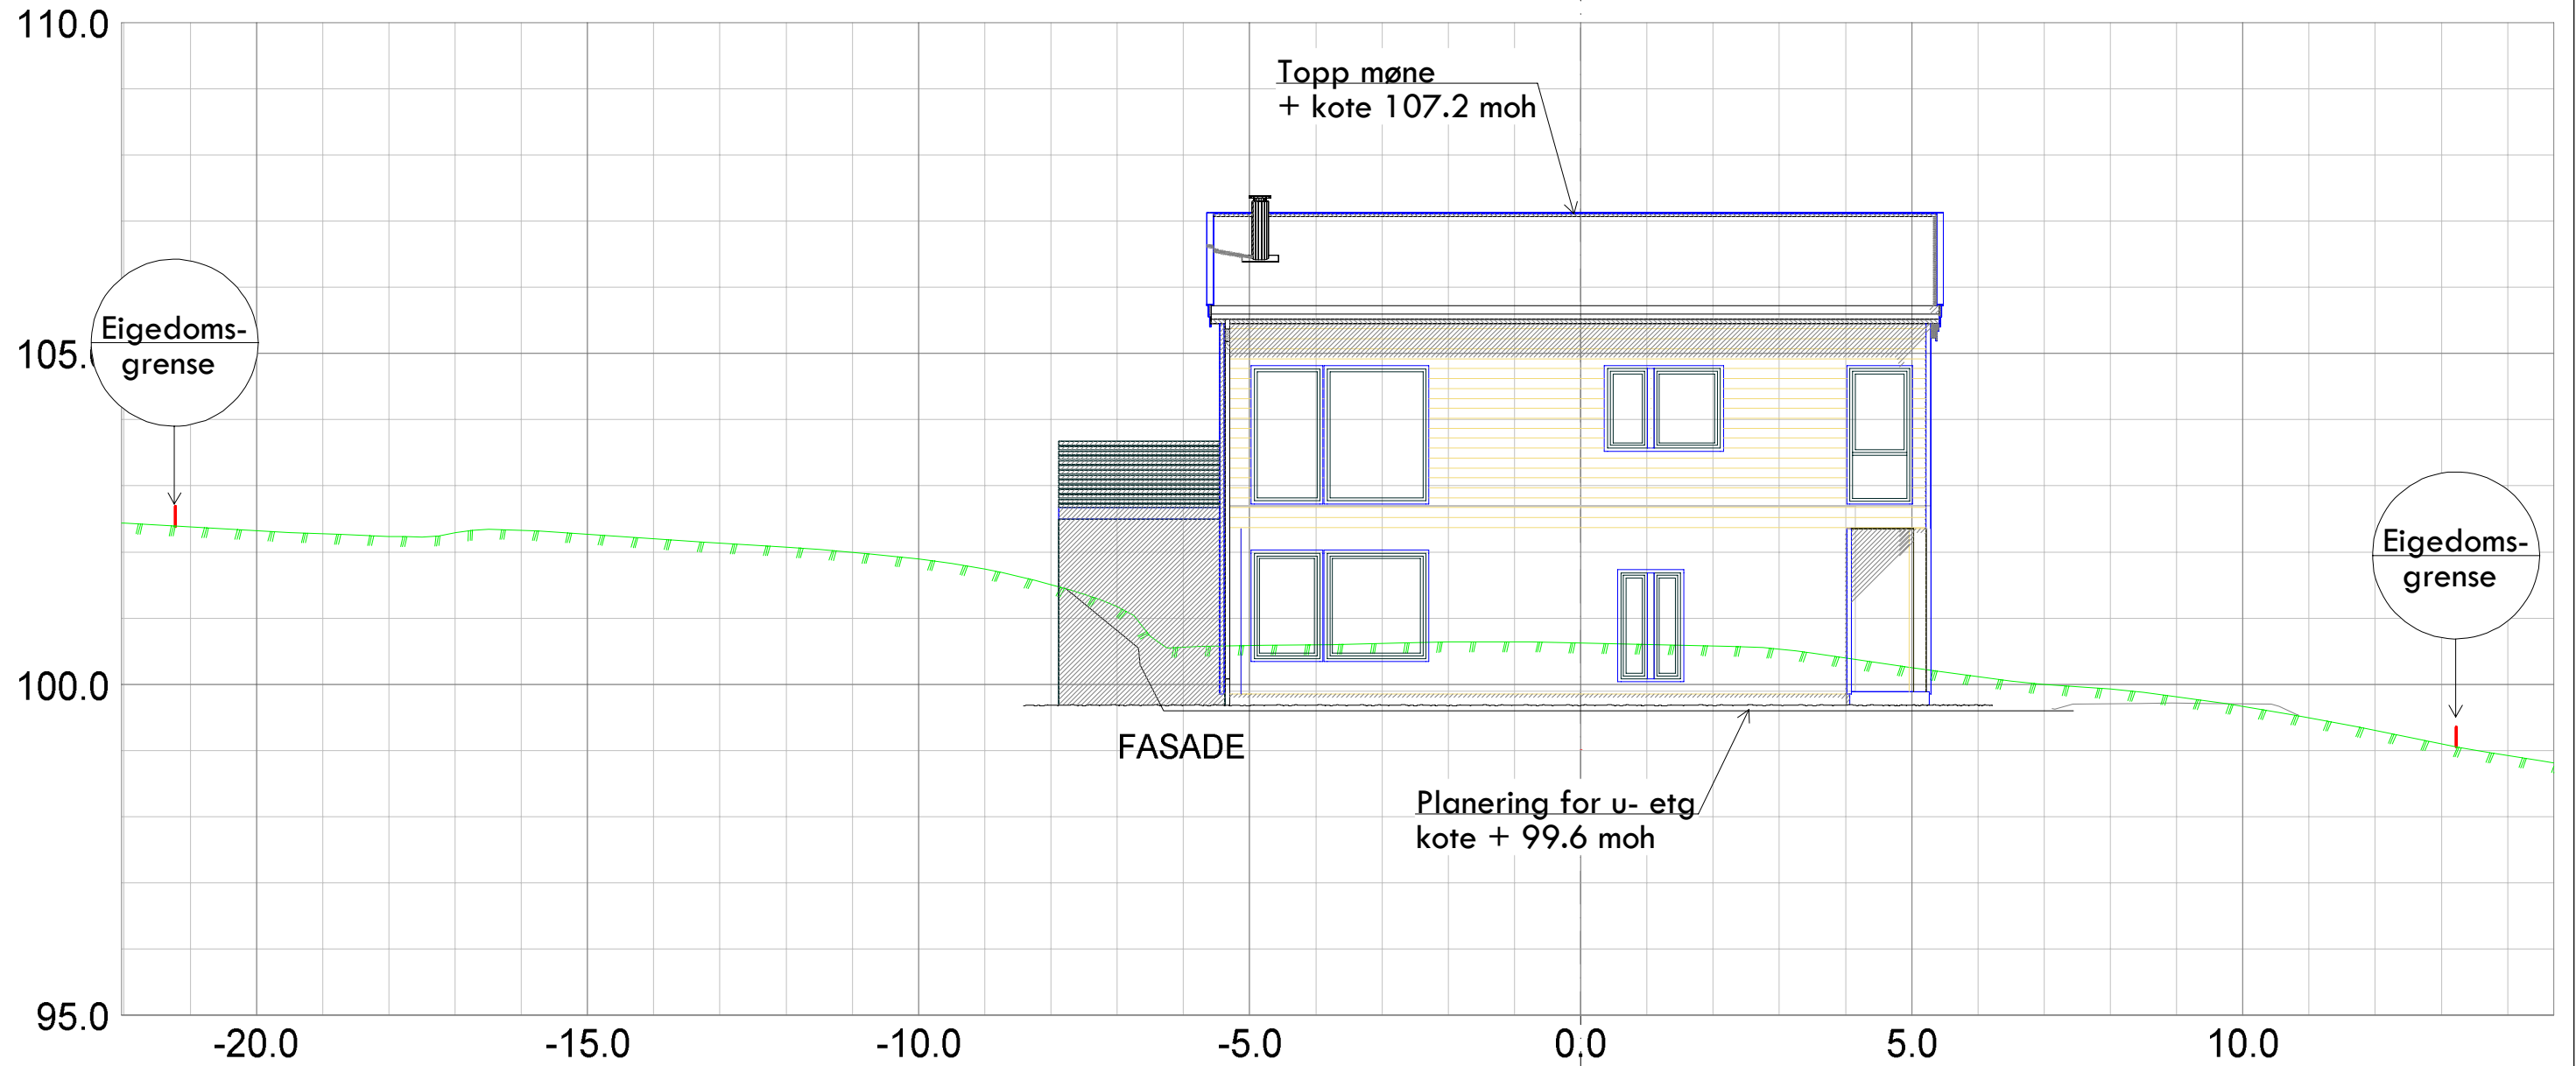

Nordbohus Villanger & Sønner AS Kvassnesveien 45 5914 Isdalstø				Kartgrunnlag: FKB-data (sosi), mottatt av Infoland 15.08.18 Euref 89, UTM 32, NN2000	
Dato	Konstr./tegnst.	Godkjent	Målestokk	 Epost: post@sh-oppmaling.no Tlf 472 99 092	
16.08.2018	sh	rk	1:100		
Snitt C Gnr/bnr 27/261, Moldekleiv 93 Tiltakshavar: Ingun og Harald Sundhordvik				Erstattet av:	303
Hermsning:		Beregning:		Meland kommune	