

Henvisninger:	

Ny balkong.
Eksisterende solskjerming rives

Tegningsnr.:	Rev.:
E4	

Rev	Endring	Dato
-----	---------	------

Lokaliseringsfigur:



Prosjekteringsgruppen:

- RIB
- ARK
- RIE
- RIV
- LARK

**SKALA Rådgivende
Ingeniører AS**



Damsgårdsveien 131
5160 LAKSEVÅG
Tlf. +47 482 34 921
www.skalarib.no

Titel:		Godkjent
Meland Rådhus		Kontroll prosjekt
Eksisterende fasade		Sign: SH Kontroll:
		Dato: 24.08.18
		Målestokk: 1:300

Prosjektnr.:	Tegningsnr.:	Arkstørrelse:
18045	E4	A3

Type tegning:
ANMELDELSESTEGNING



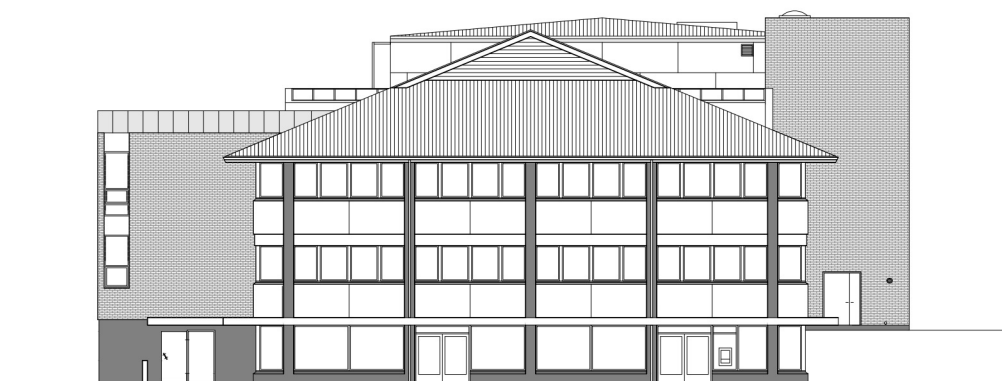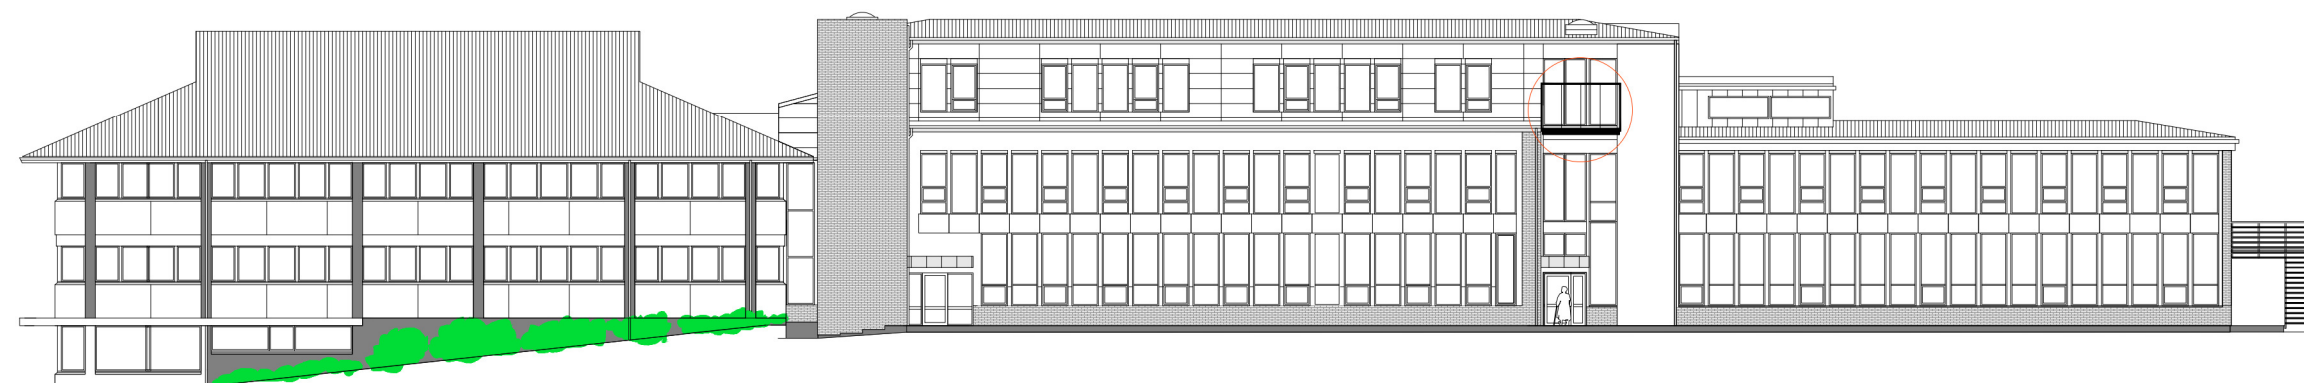

Henvisninger:

Ny balkong.
Eksisterende solskjerming rives

Tegningsnr.: **E5** Rev.:

Rev	Endring	Dato

Lokaliseringsfigur:



Prosjekteringsgruppen:

- RIB
- ARK
- RIE
- RIV
- LARK

**SKALA Rådgivende
Ingeniører AS**

Damsgårdsveien 131
5160 LAKSEVÅG
Tlf. +47 482 34 921
www.skalarib.no

Titel:		Godkjent
Meland Rådhus Fremtidig fasade		Kontroll prosjekt
		Sign: SH Kontroll:
Dato:		24.08.18
Målestokk:		1:300

Prosjektnr.:	Tegningsnr.:	Arkstørrelse:
18045	E5	A3

Type tegning:
ANMELDELSESTEGNING

