

SITUASJONSKART

Gnr/Bnr: 23/198
 Adresse: Galtenevegen 49
 Eiglar/sokar: Jarle Hagesæter

Kvalitet: FKB-B

Gjeldende plan: Reguleringsplan
 Planformål: Bustad

Vår referanse: pas

Sign:

MELAND KOMMUNE
 Kommunalavd. natur, næring
 og tekniske tjenester

17 FEB. 2009

Målestokk: 1:500
 Dato: 19.01.2009

J.nr. 09/2220
 Ark. 23/198
 Saksid. 08/2328 - 6




MELAND KOMMUNE
 Godteke 3/3/09 *CU*
 Saknr. 08/2328

MELAND
 KOMMUNE



Gjerde Bolighus
 Usikker eigdomsgrense Andre bygg
 Målt eigdomsgrense Andre bygg

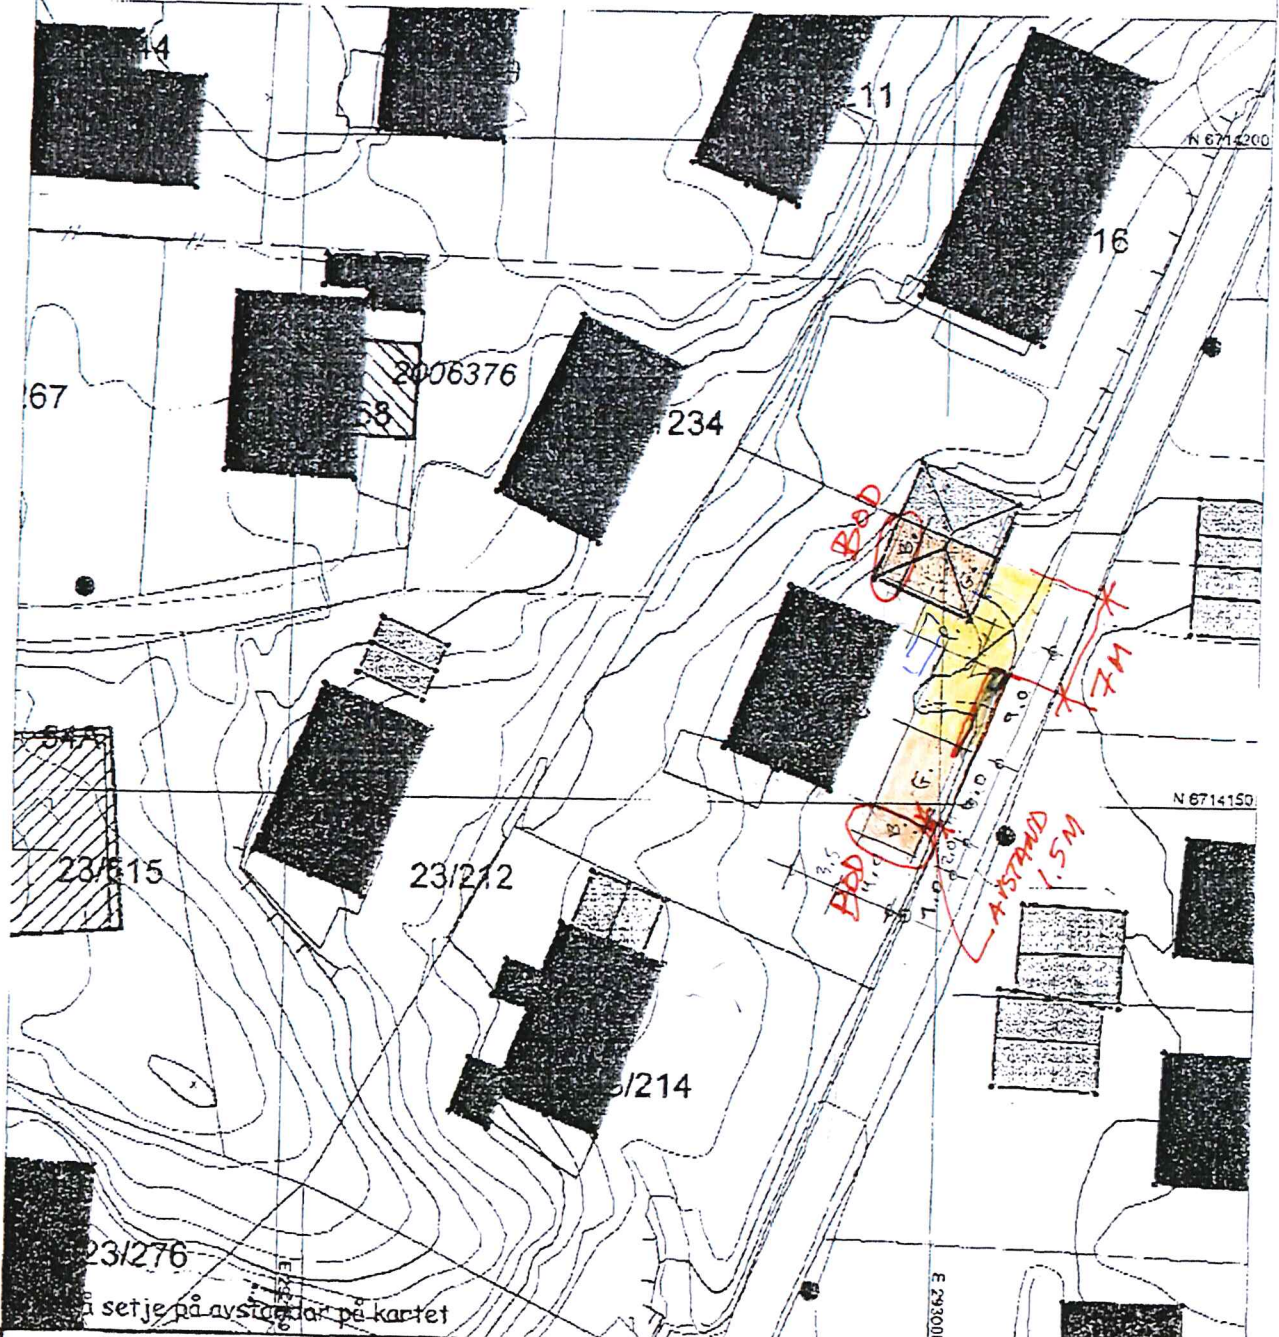

SITUASJONSPLAN

Tiltak

Underskrift Situasjonsplan _____ Date _____

