


# Adressekart for Elvavegen 49-55

Dato 20.09.2018

Målestokk 1:500

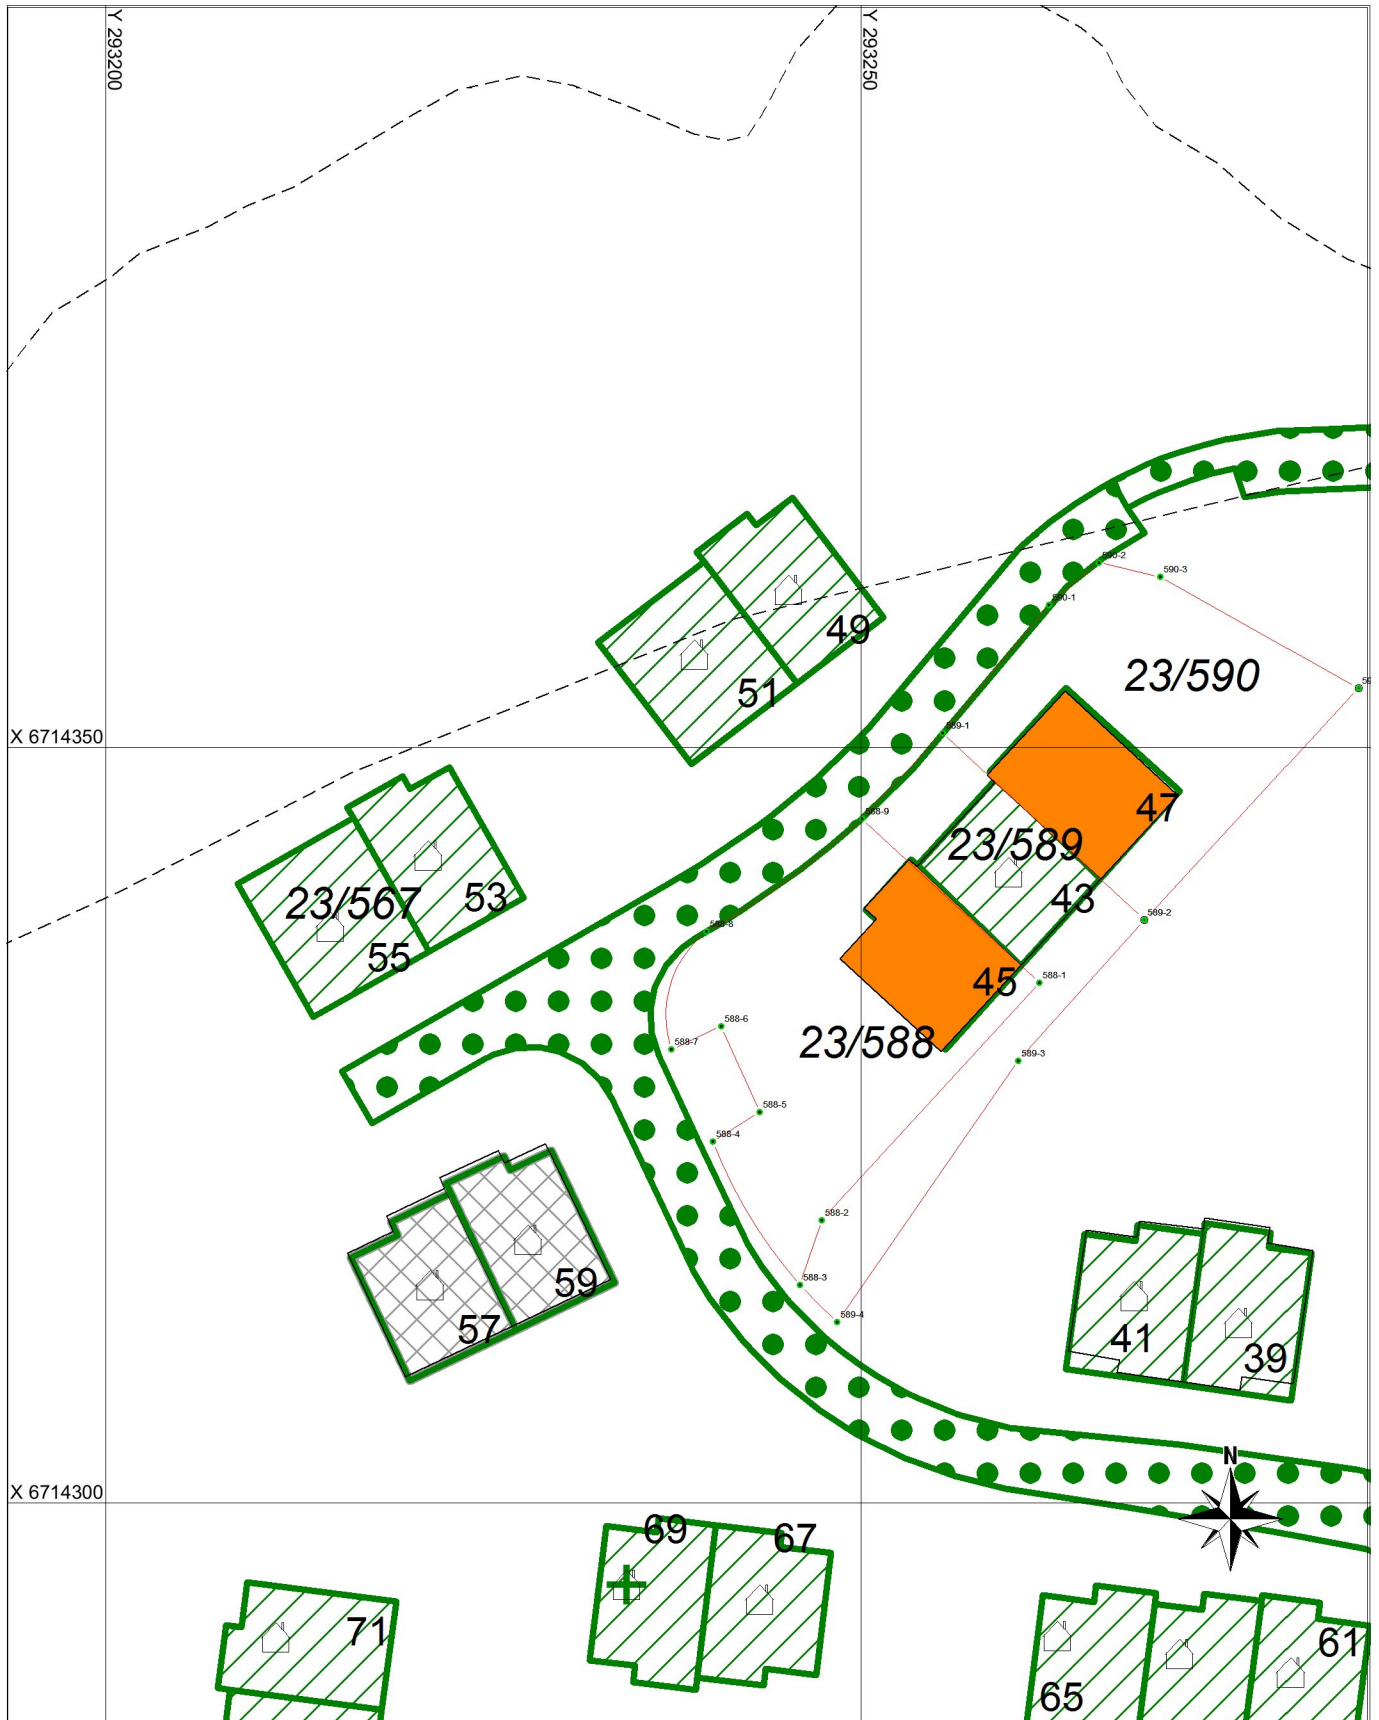

## Tegnforklaring

x+x Adressevegavgrensning

Godkj. Nybygg

Bolighus

Andre bygg