


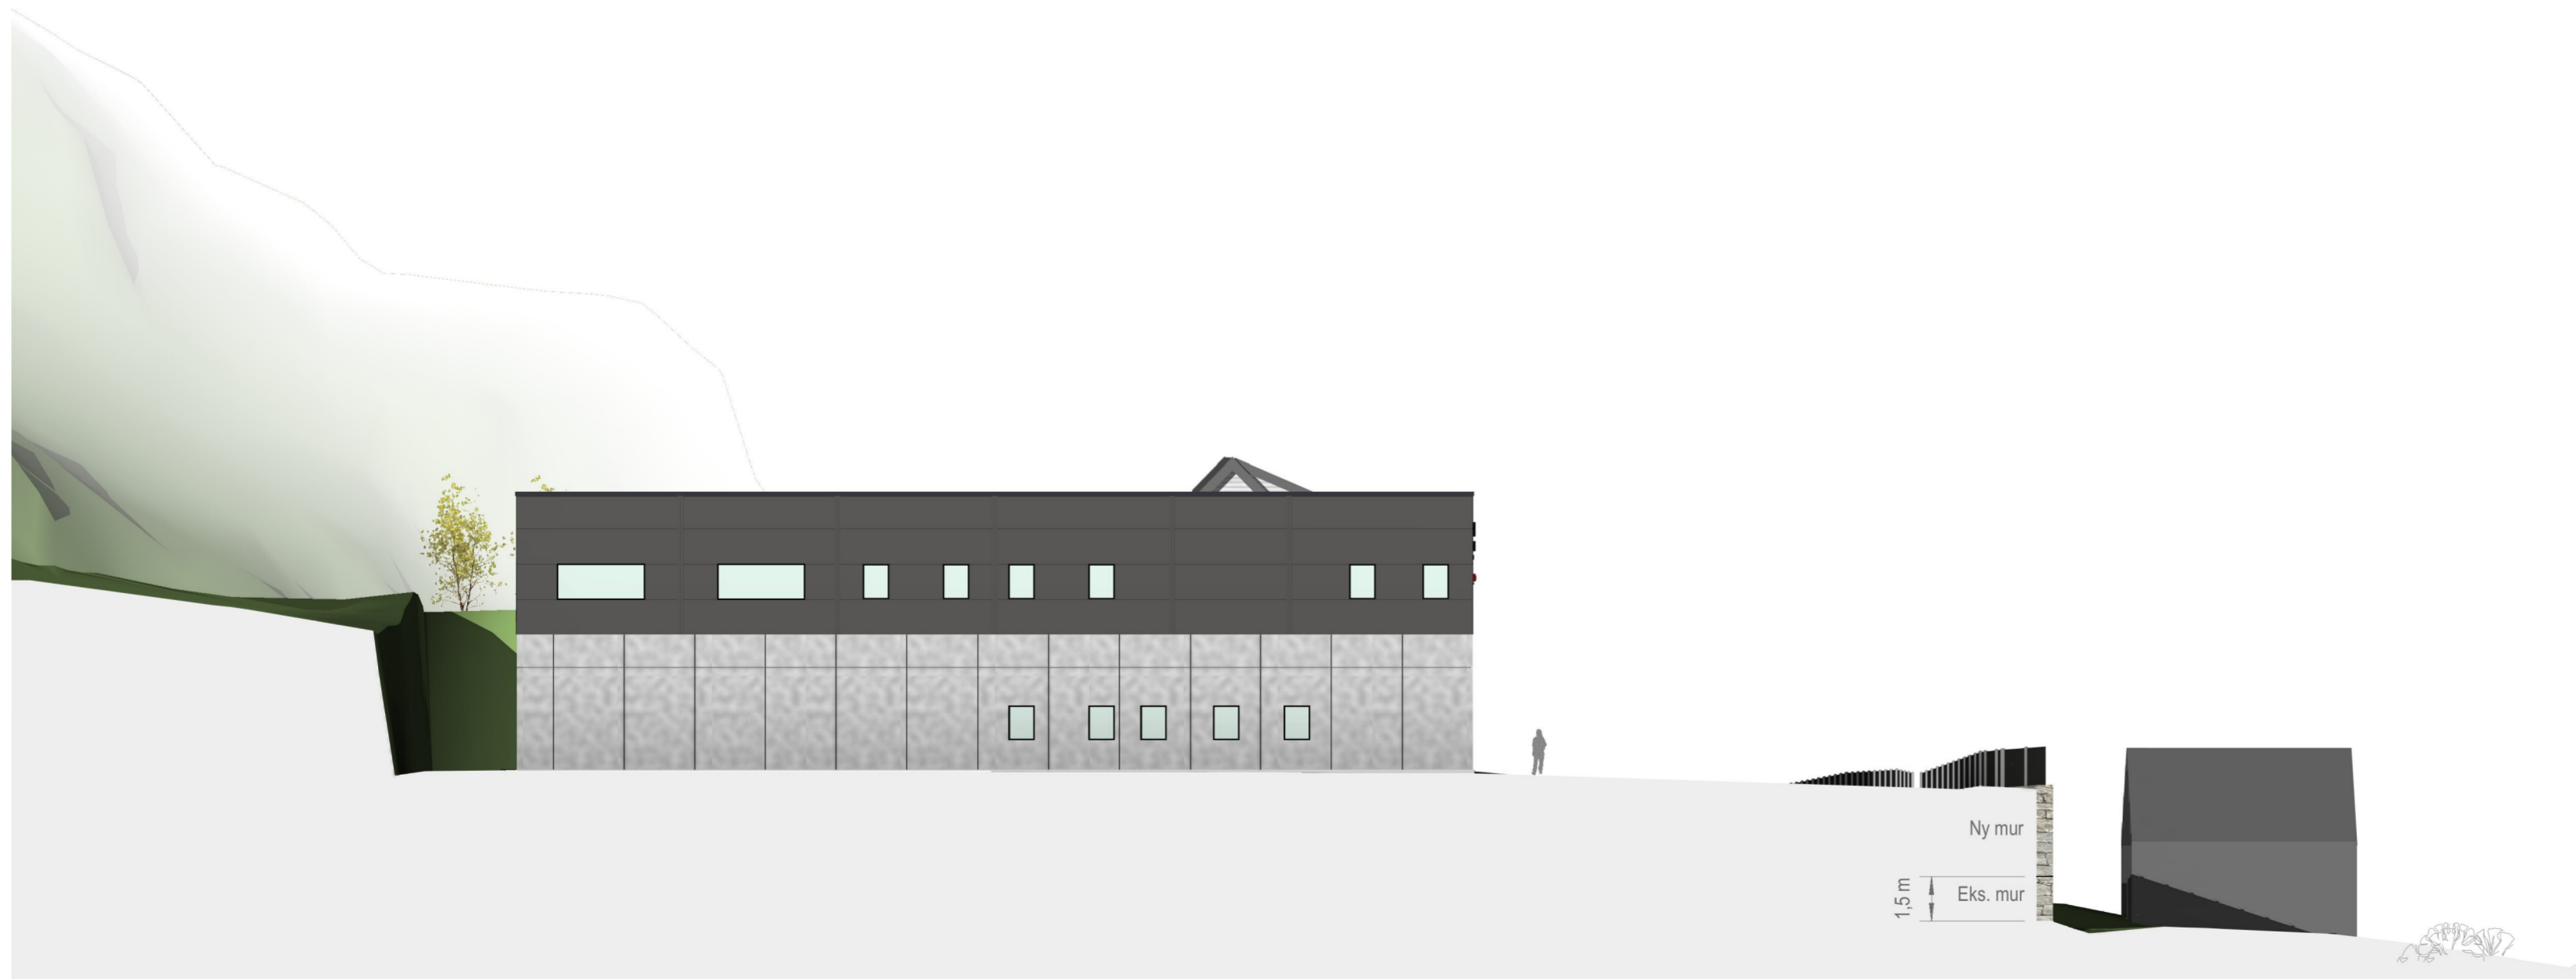

Snitt - Mur
A-215
→

Oppriss - Mur

→
Snitt - Mur
A-215



Snitt - Mur

Sagstad Kassefabrikk		
Meland	18/92	
Øvre Sagstad 4		
Oppdragsgiver		
Sagstad Kassefabrikk AS		
 HELGESEN TEKNISKE BYGG AS 5281 Valestrandsfossen T: 56 19 34 00 www.htb.no		
Prosjektnr.	Dato	Fase:
2892	14.09.2018	Søknad
Snitt og oppriss - Mur		
Tegningsnummer	Målestokk:	Tegn.
A-215	1 : 200 / A2	SK