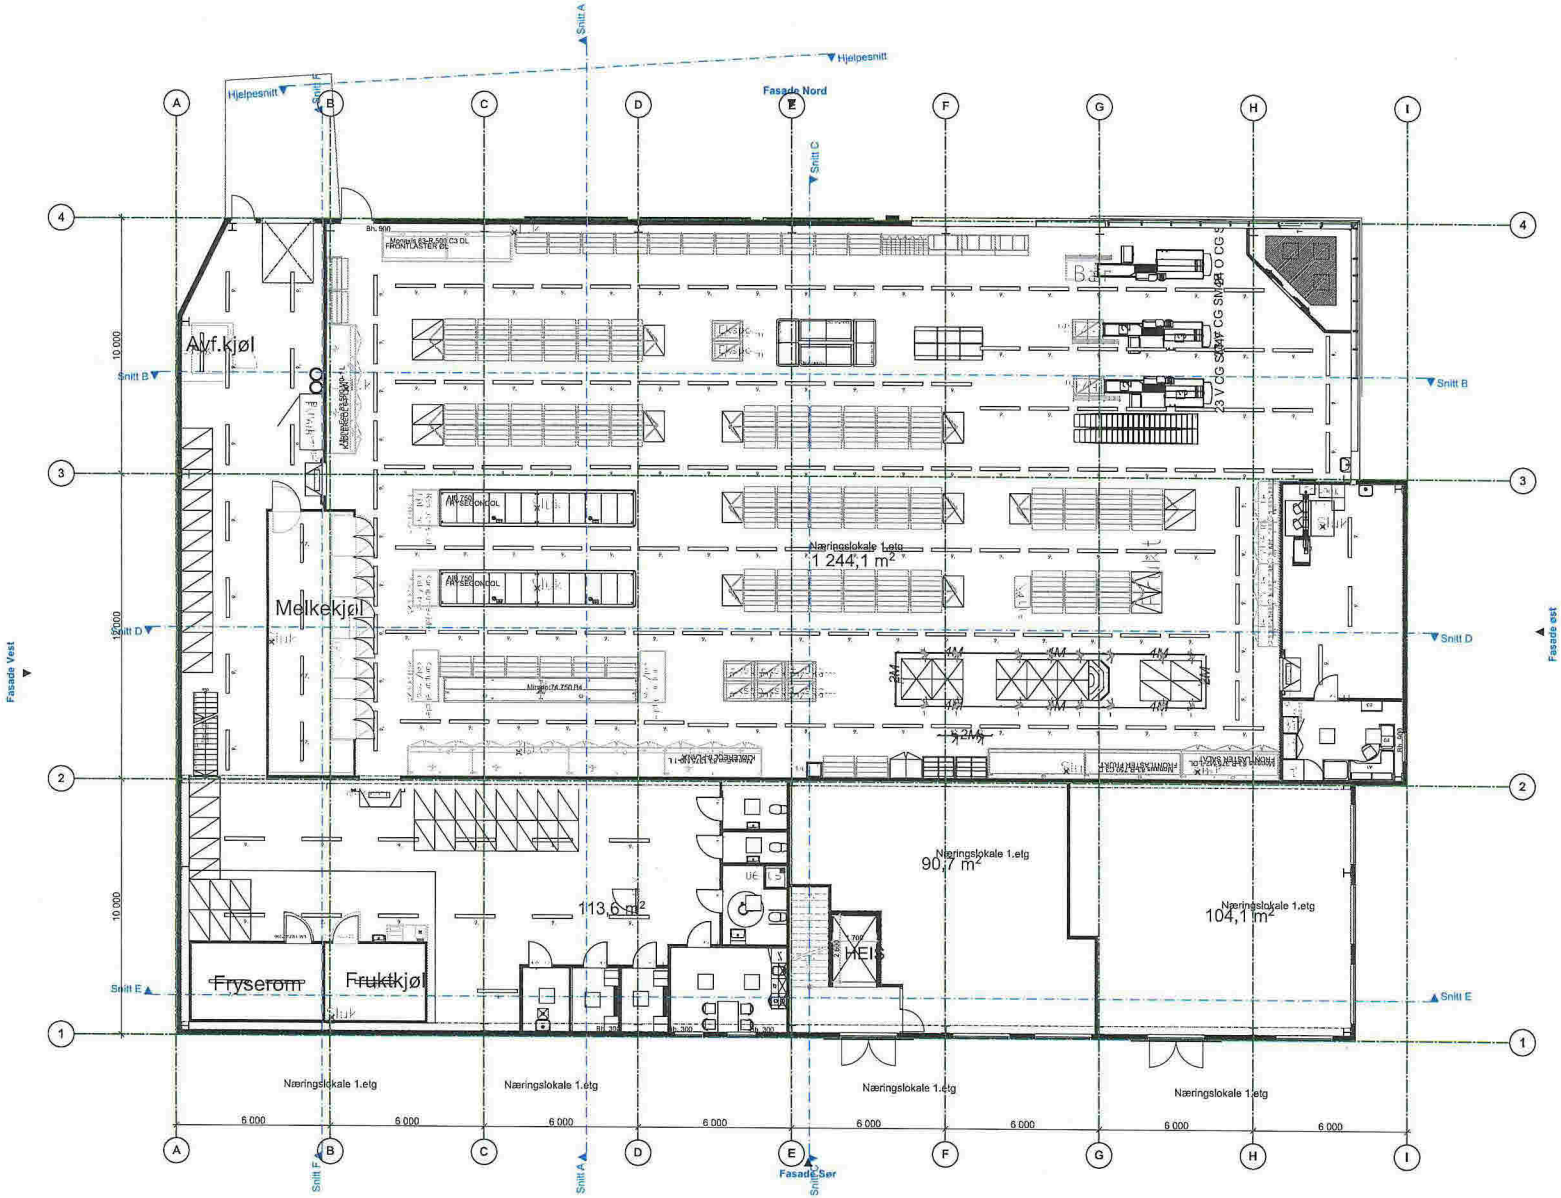

FASE
Byggemelding

PROSJEKT
Molandavelen 4, 5918 Frekhaug
GIB nr. 16/85 og 16/157

TILTAKSHAVER

ENTREPRENØR
BYGGMESTER MARKHUS

PROSJEKTNR.: 16012
DATO: 29.08.2018
Målestokk: 1:100
Revidert/korrigert:

TEGNING: Plan 1. Etasje

TEGN. NR.: A20-01
TEGN. AV: PMF
KONTR.

ARK
Phillip Mowinckel Fagg for:

BYGGMESTER MARKHUS

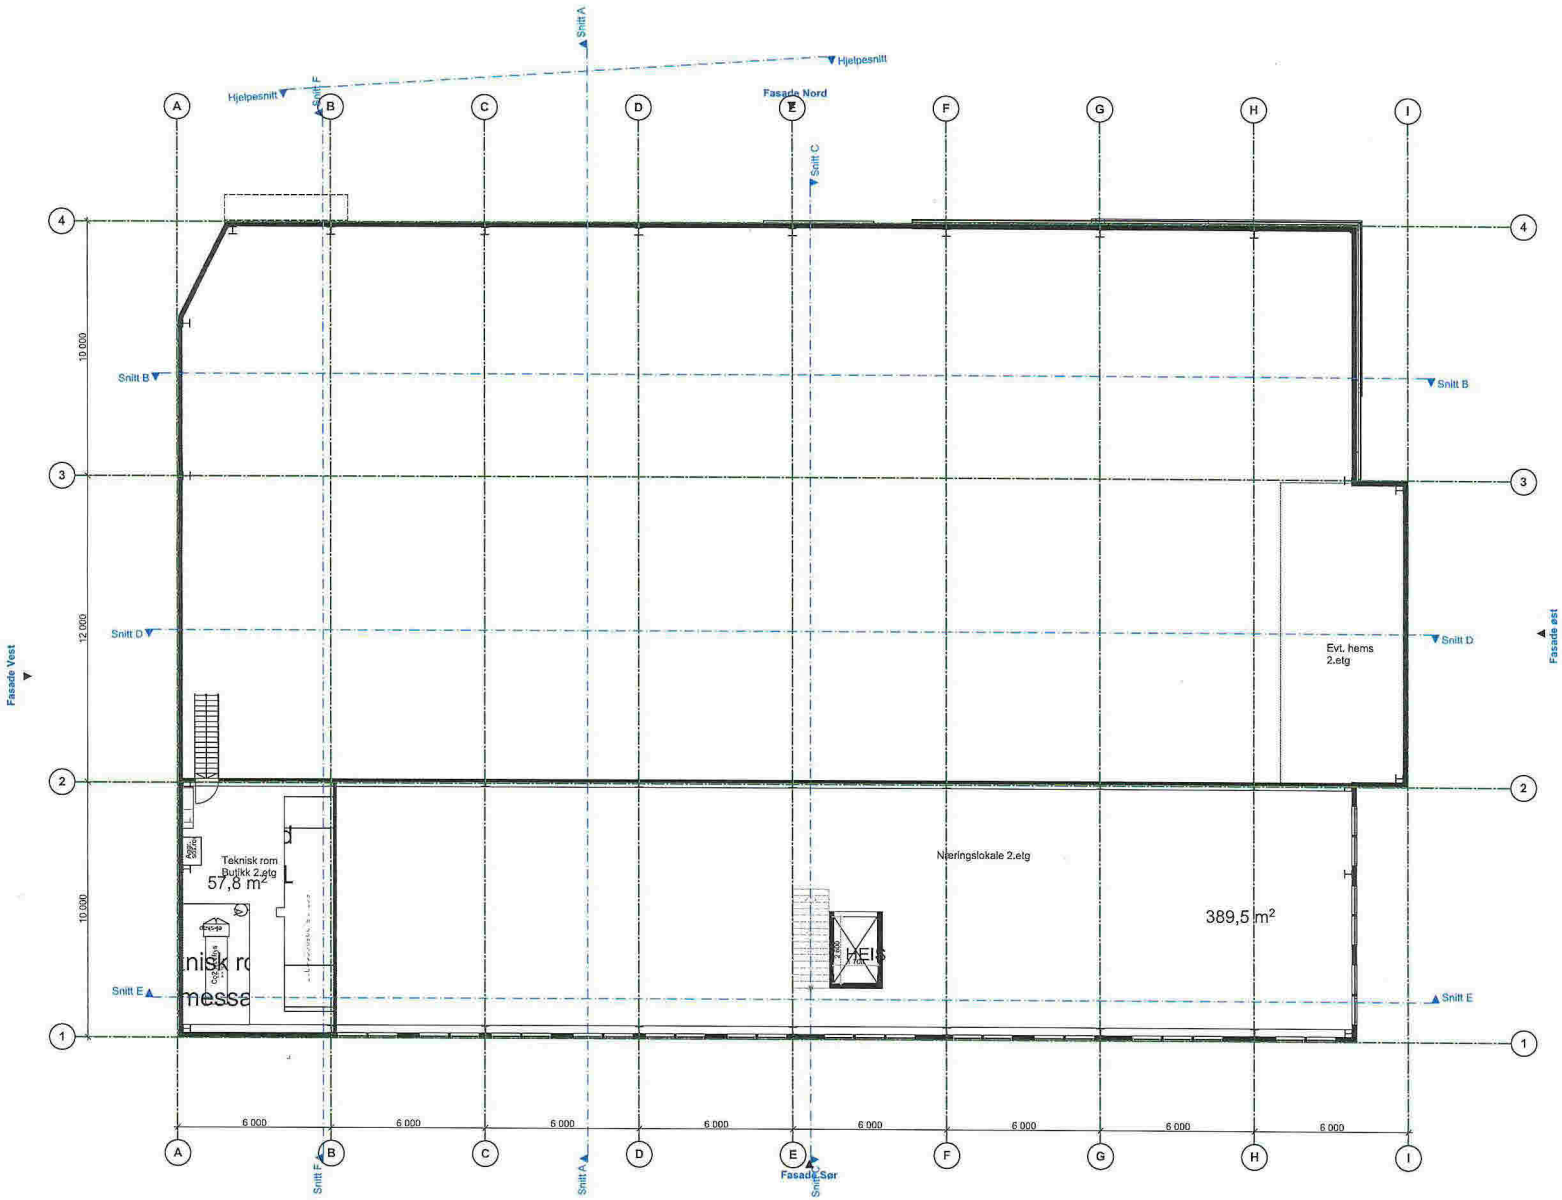

REV. DATO BESKRIVELSE SIGN.

FASE
Byggemelding

PROSJEKT
Melkeblavelen 4, 5918 Frekhaug
GNR nr. 16/85 og 16/157

TILTAKSHAVER

ENTREPRENØR

PROSJEKTNR.: 16012
DATO: 29.08.2018
Målestokk: 1:100
Revidert/korrigert:

TEGNING:
Plan 2, Etasje

TEGN. NR.: A20-02
TEGN. AV: PMF
KONTR.:

ARK
Phillip Mowinckel Fagg for:

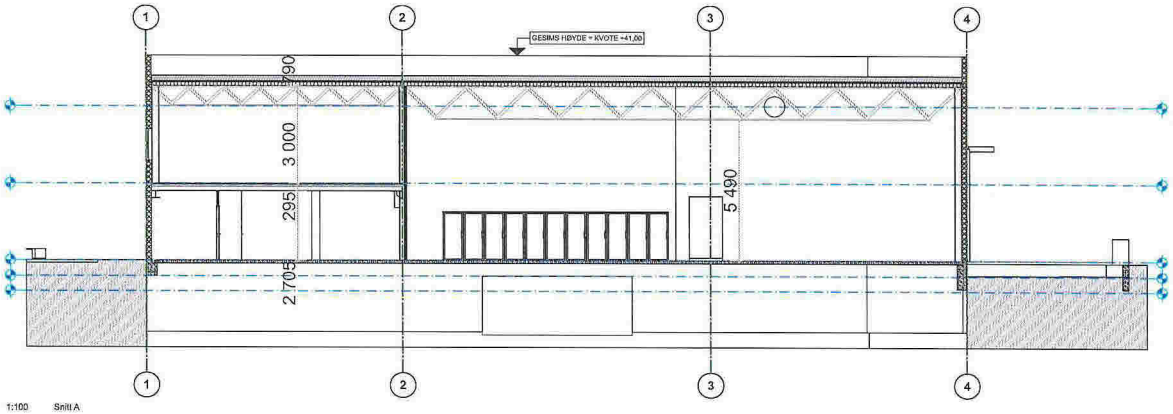

1:100 Snitt A

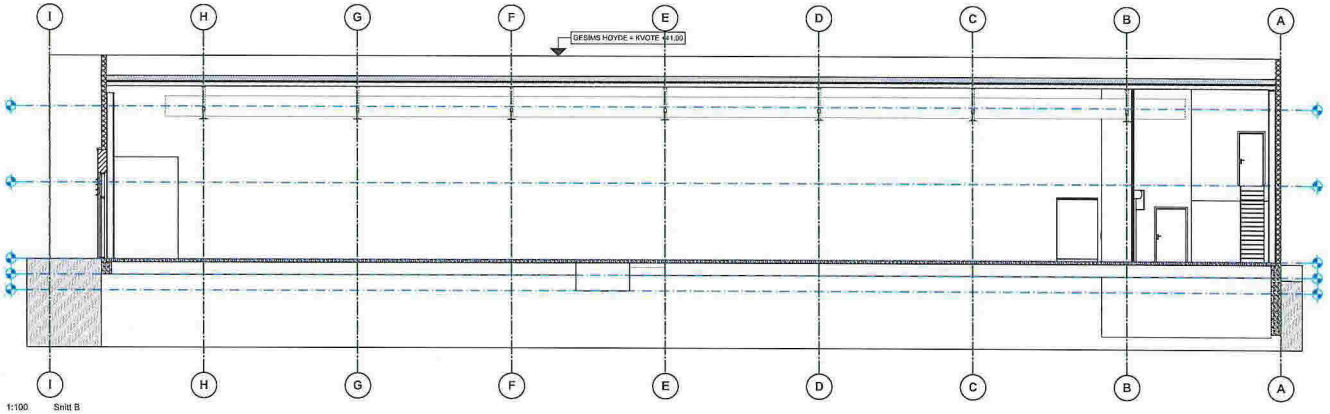

1:100 Snitt B

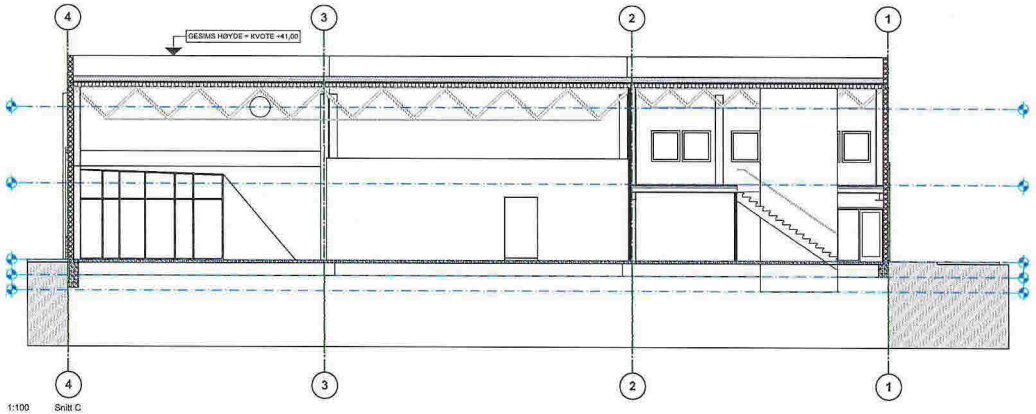

1:100 Snitt C

REV. DATO BESKRIVELSE SIGN.

FASE
Byggemelding

PROSJEKT
Melandsveien 4, 3918 Porsgrunn
G/B nr. 10/85 og 10/157

TILTAKSHAVER

ENTREPRENØR

PROSJEKTNR.: 16012
DATO: 29.08.2018
Målestokk: 1:100
Revidert/korrigert:

TEGNING:
Snitt A, B og C

TEGN. NR.: A30-01
TEGN. AV: PMF
KONTR.

ARK
Phillip Mowinckel Fagg for:

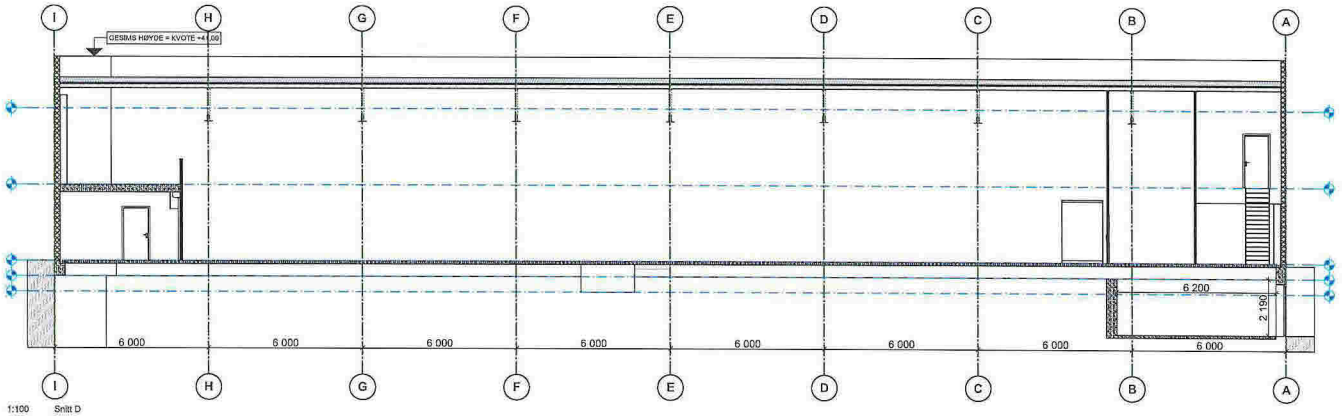

1:100 Snitt D

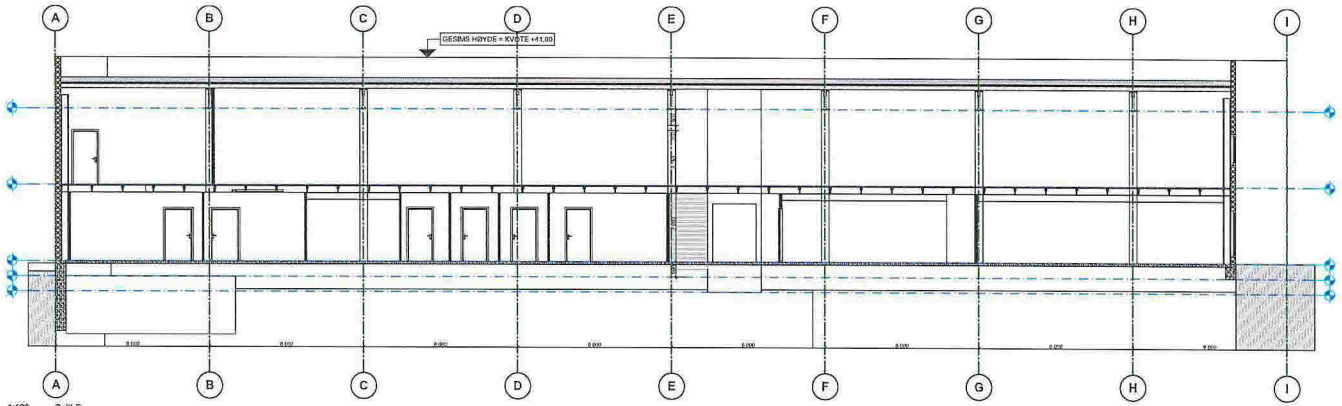

1:100 Snitt E

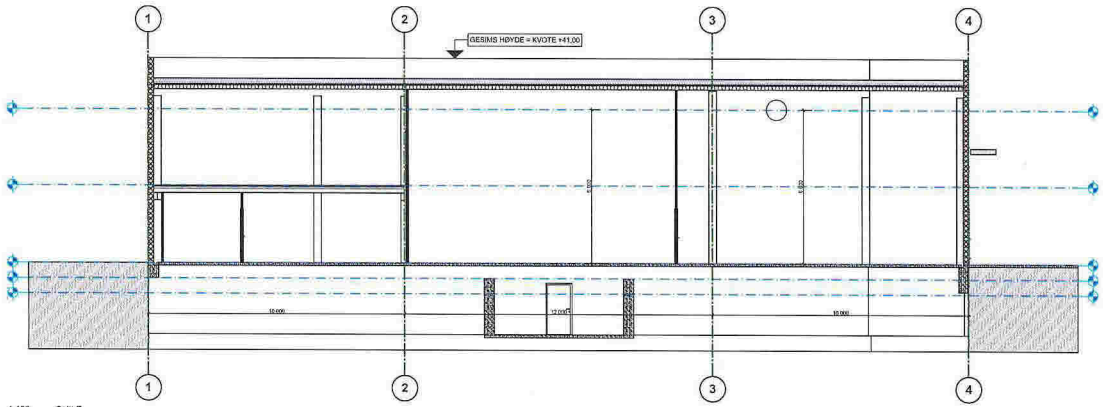

1:100 Snitt F

REV. DATO BESKRIVELSE SIGN.

FASE
Byggemelding

PROSJEKT
Melandsveien 4, 5918 Frekhaug
G/B nr. 10/85 og 10/157

TILTAKSHAVER

ENTREPRENØR

PROSJEKTNR.: 16012
DATO: 29.06.2018
Målestokk: 1:100
Revidert/korrigert:

TEGNING:
Snitt D, E og F

TEGN. NR.: A30-02
TEGN. AV: PMF
KONTR.

ARK
Phillip Mowinckel Fagg for: