




2 Eksist. fasade mot syd
1 : 100

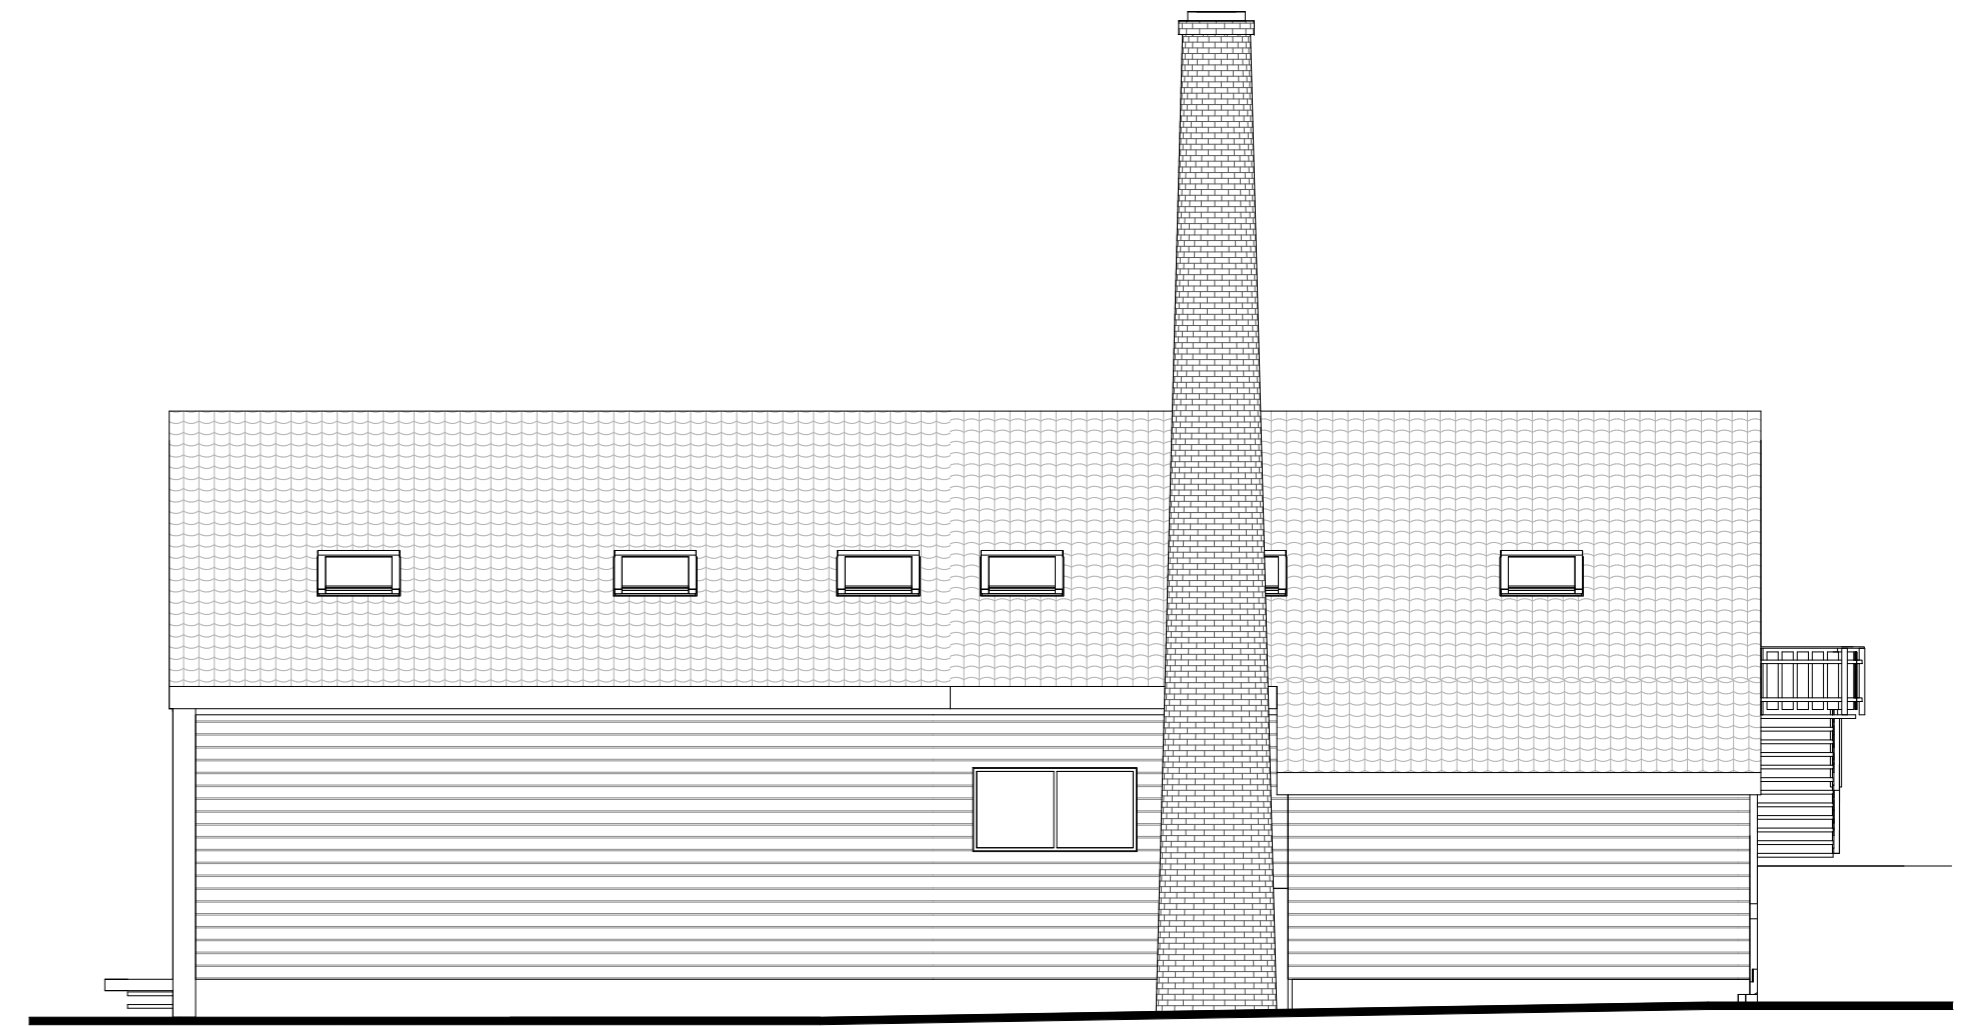

4 Eksist. fasade mot øst
1 : 100

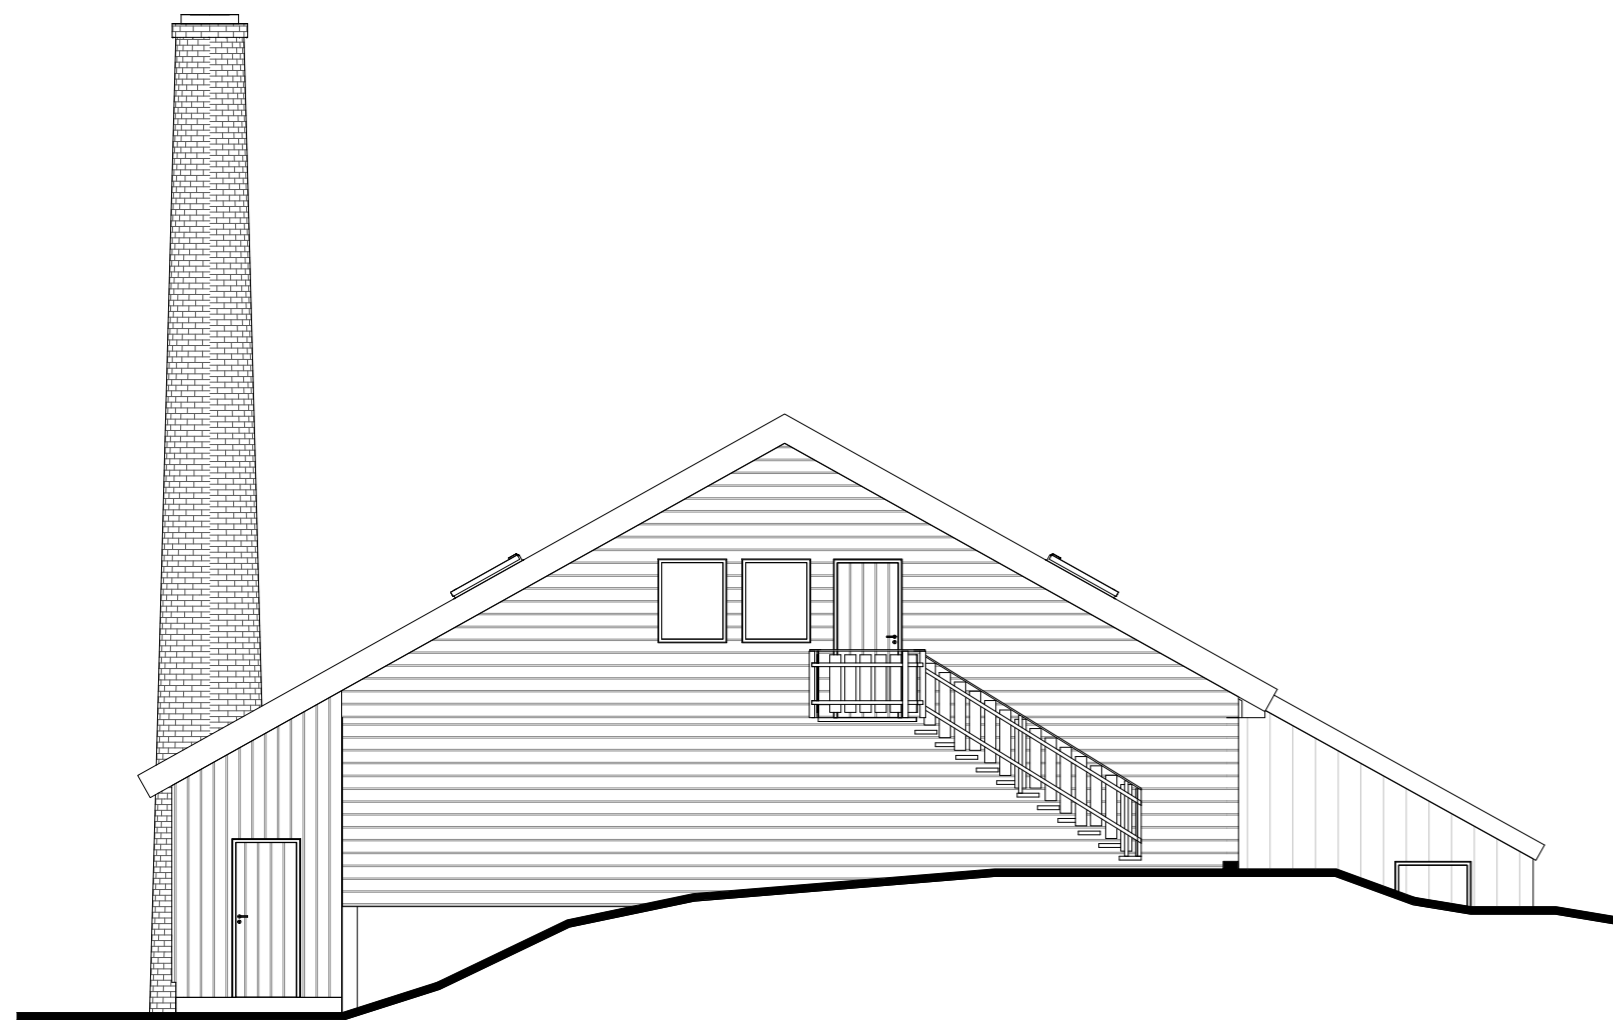

1 Eksist. fasade mot nord
1 : 100

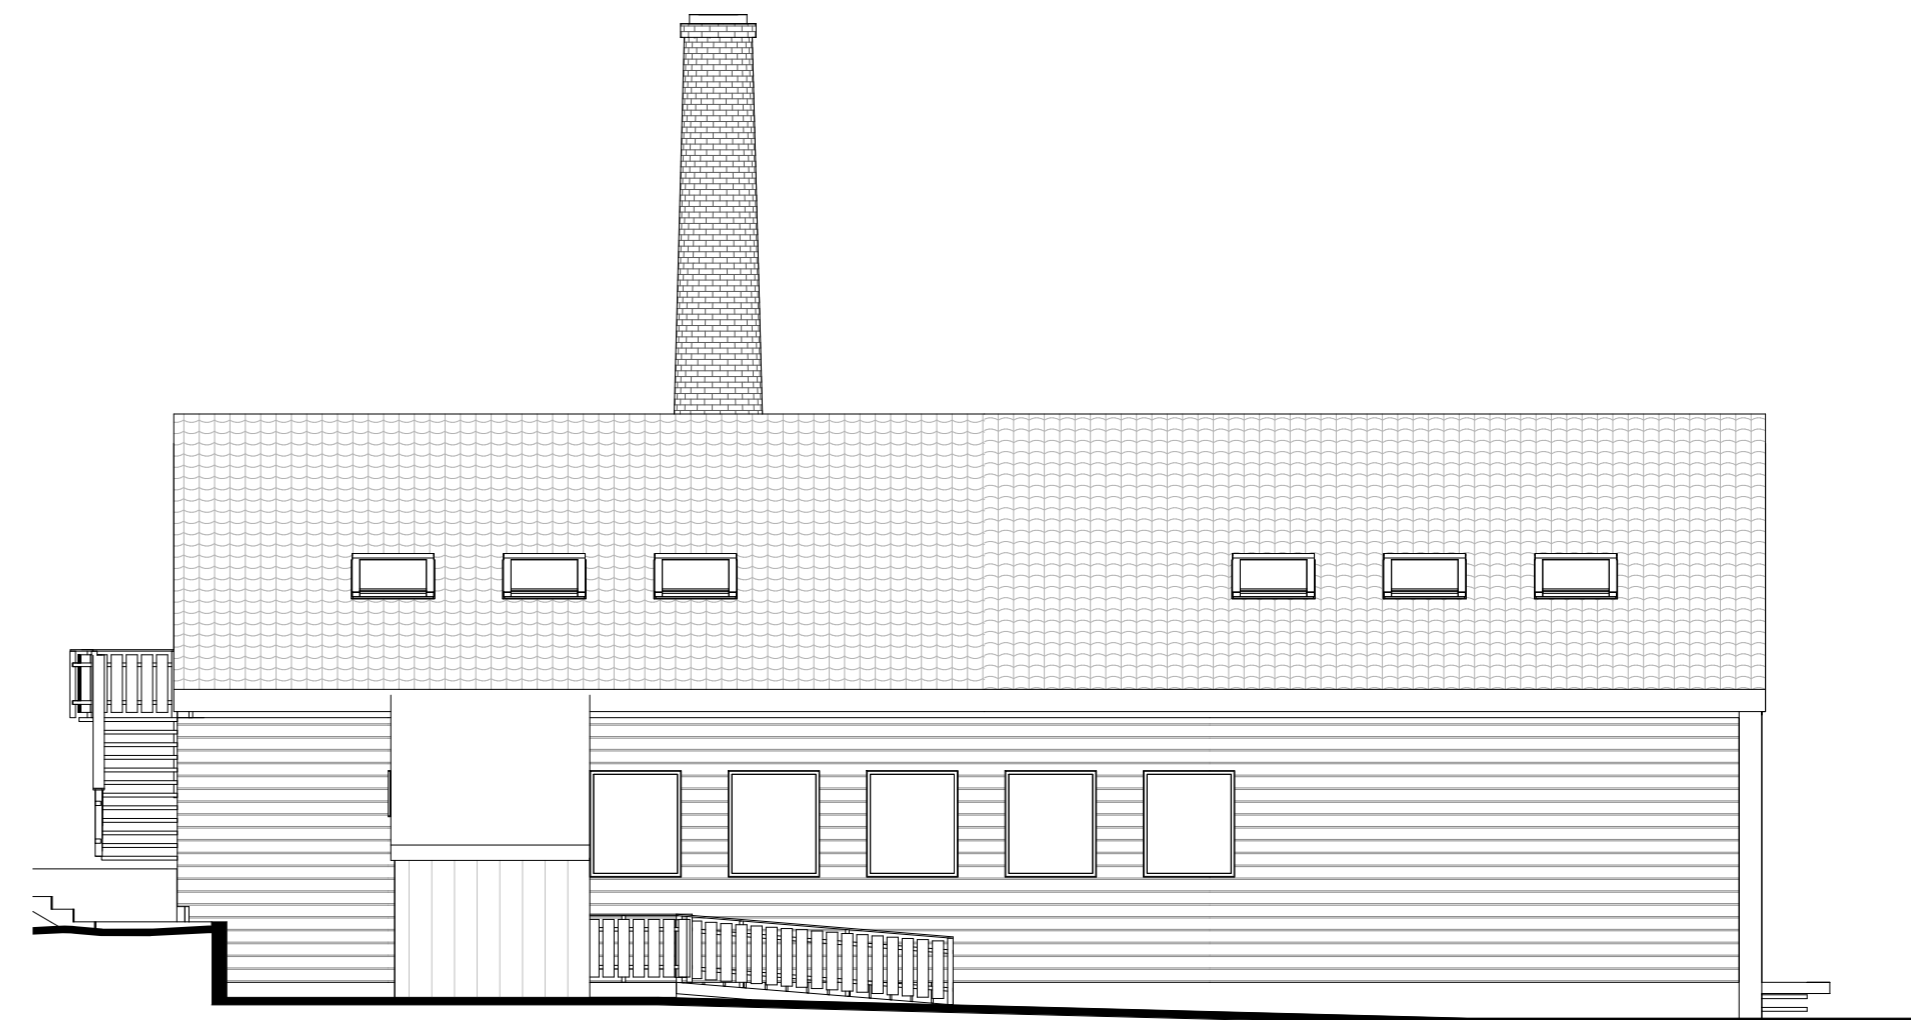

3 Eksist. fasade mot vest
1 : 100



Gnr./Bnr.
23/68
Prosjektnavn

Tiltakshaver
Meland kommune / Plan, utbygging
og kommunalteknikk

Meieri- rehabilitering

Rev.	Dato	Beskrivelse	Tegn.	Kontr.
Tegningsnavn Fasader				
Målestokk	Arkstørrelse	Prosj.nr.	Dato	Tegnet av
1 : 100	A2	171010	23.03.18	MK
Rev.	KJK			
Filnavn		Tegningsnr.		
171010-modell		A0-500		