




--- RIVE
 — NY UTSPARING

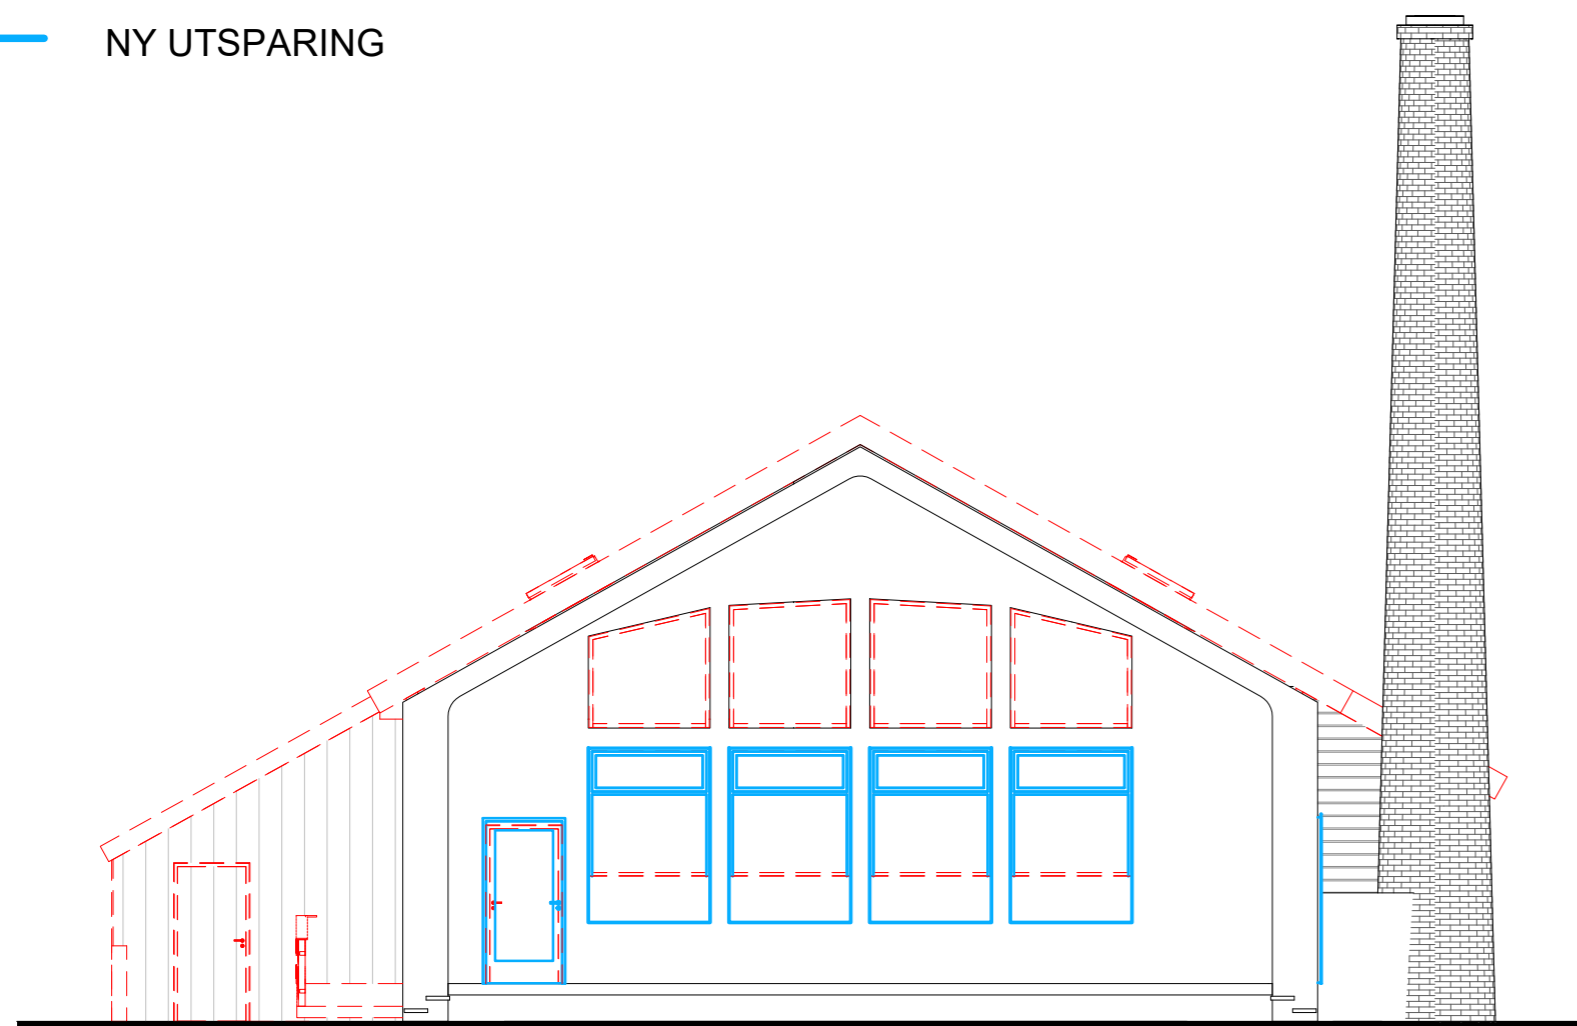


1 Fasade mot syd- riving
 1 : 100

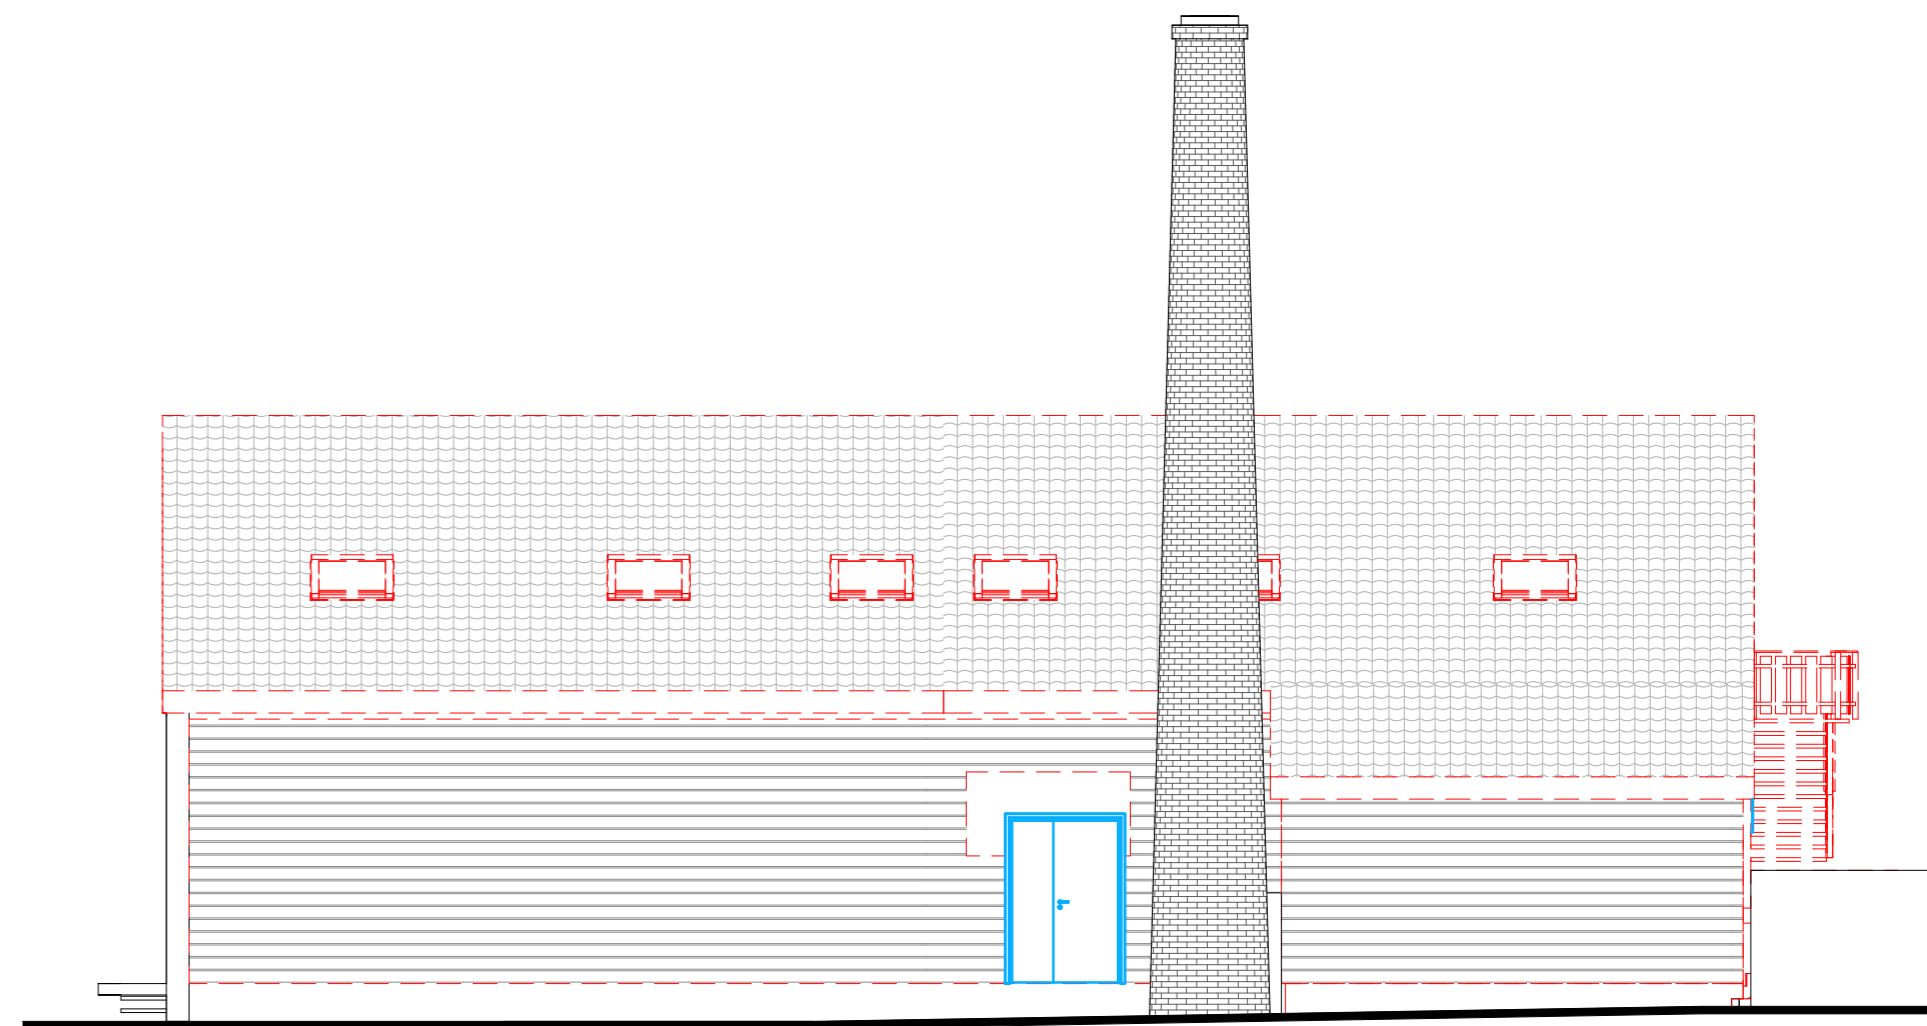


2 Fasade mot øst- riving
 1 : 100

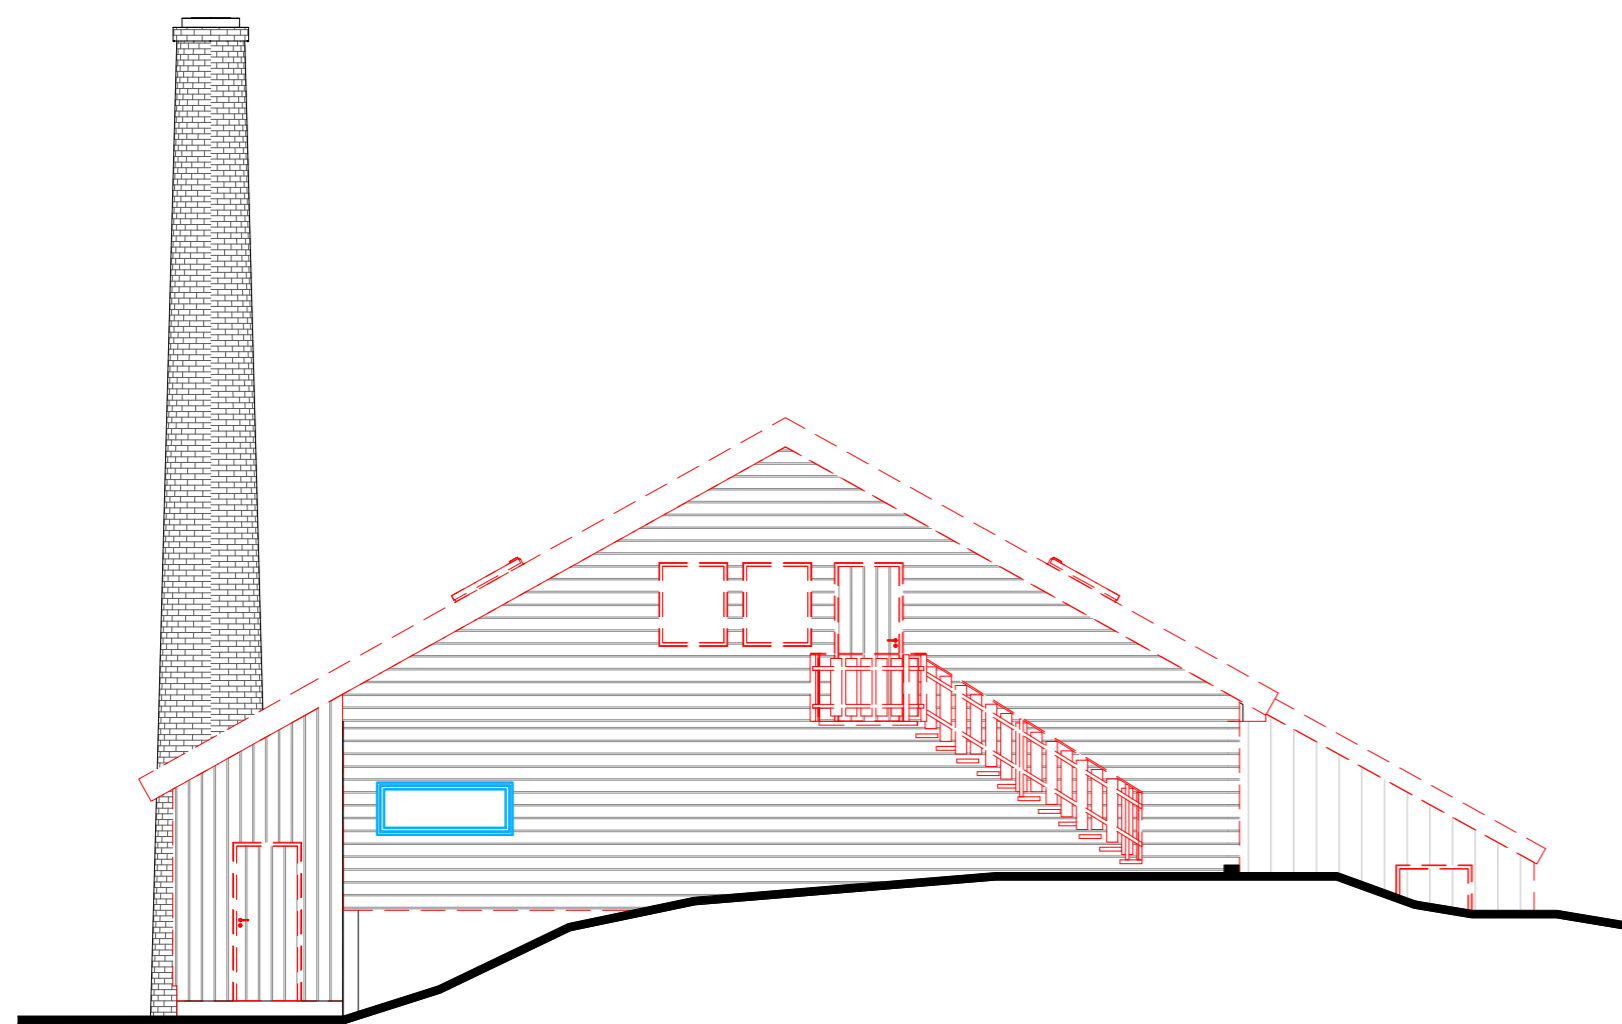

3 Fasade mot nord- riving
 1 : 100

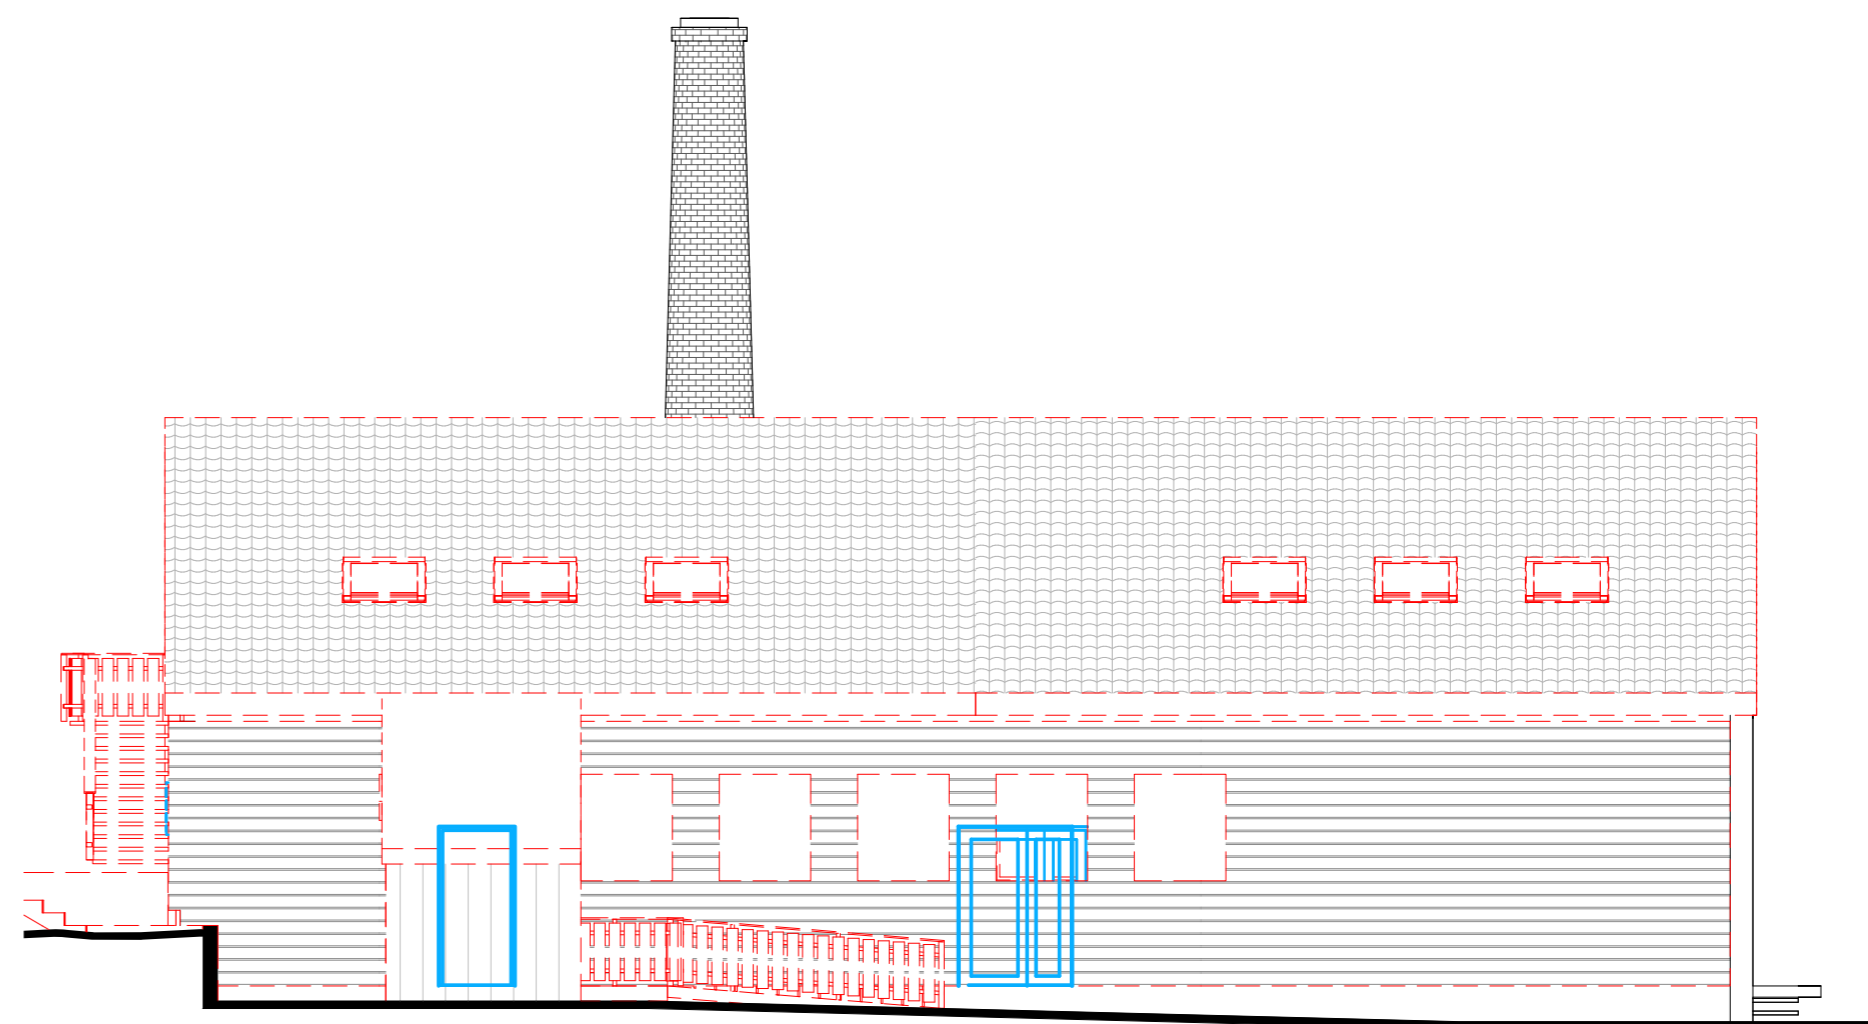

4 Fasade mot vest- riving
 1 : 100

 OG ARKITEKTER Rammeseknad	Gnr./Bnr. 23/68 Prosjektnavn Meieri- rehabilitering	Tiltakshaver Meland kommune / Plan, utbygging og kommunalteknikk	Tegningsnavn Fasader- riving	Rev. Dato Beskrivelse Tegn. Kontr.
	Målestokk 1 : 100	Arkstørrelse A2	Prosj.nr. 171010	Dato 24.09.18
Filnavn 171010-modell	Tegningsnr. A2-R-500	Rev.	Kontr. KK	Rev.