



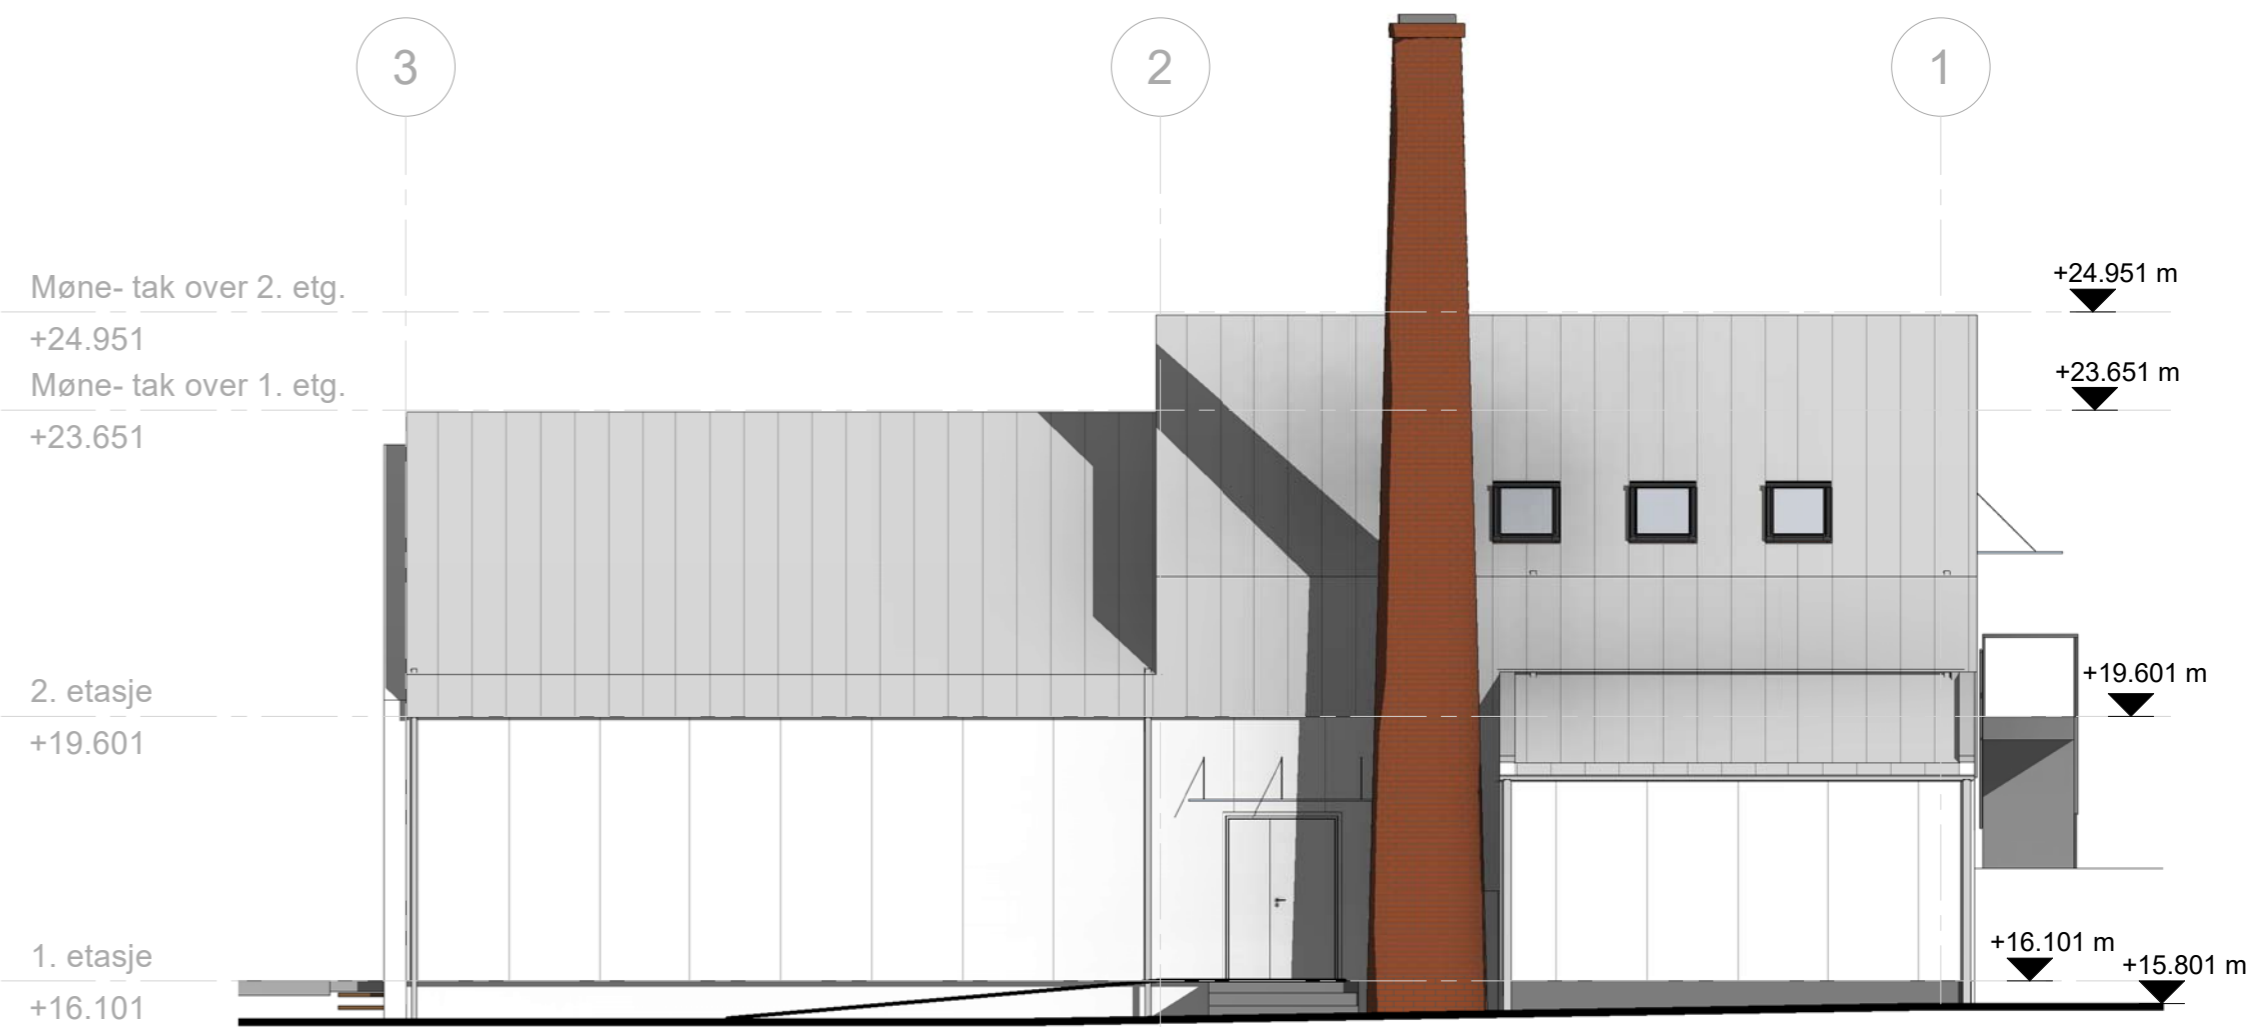


1 Fasade mot syd
1 : 100

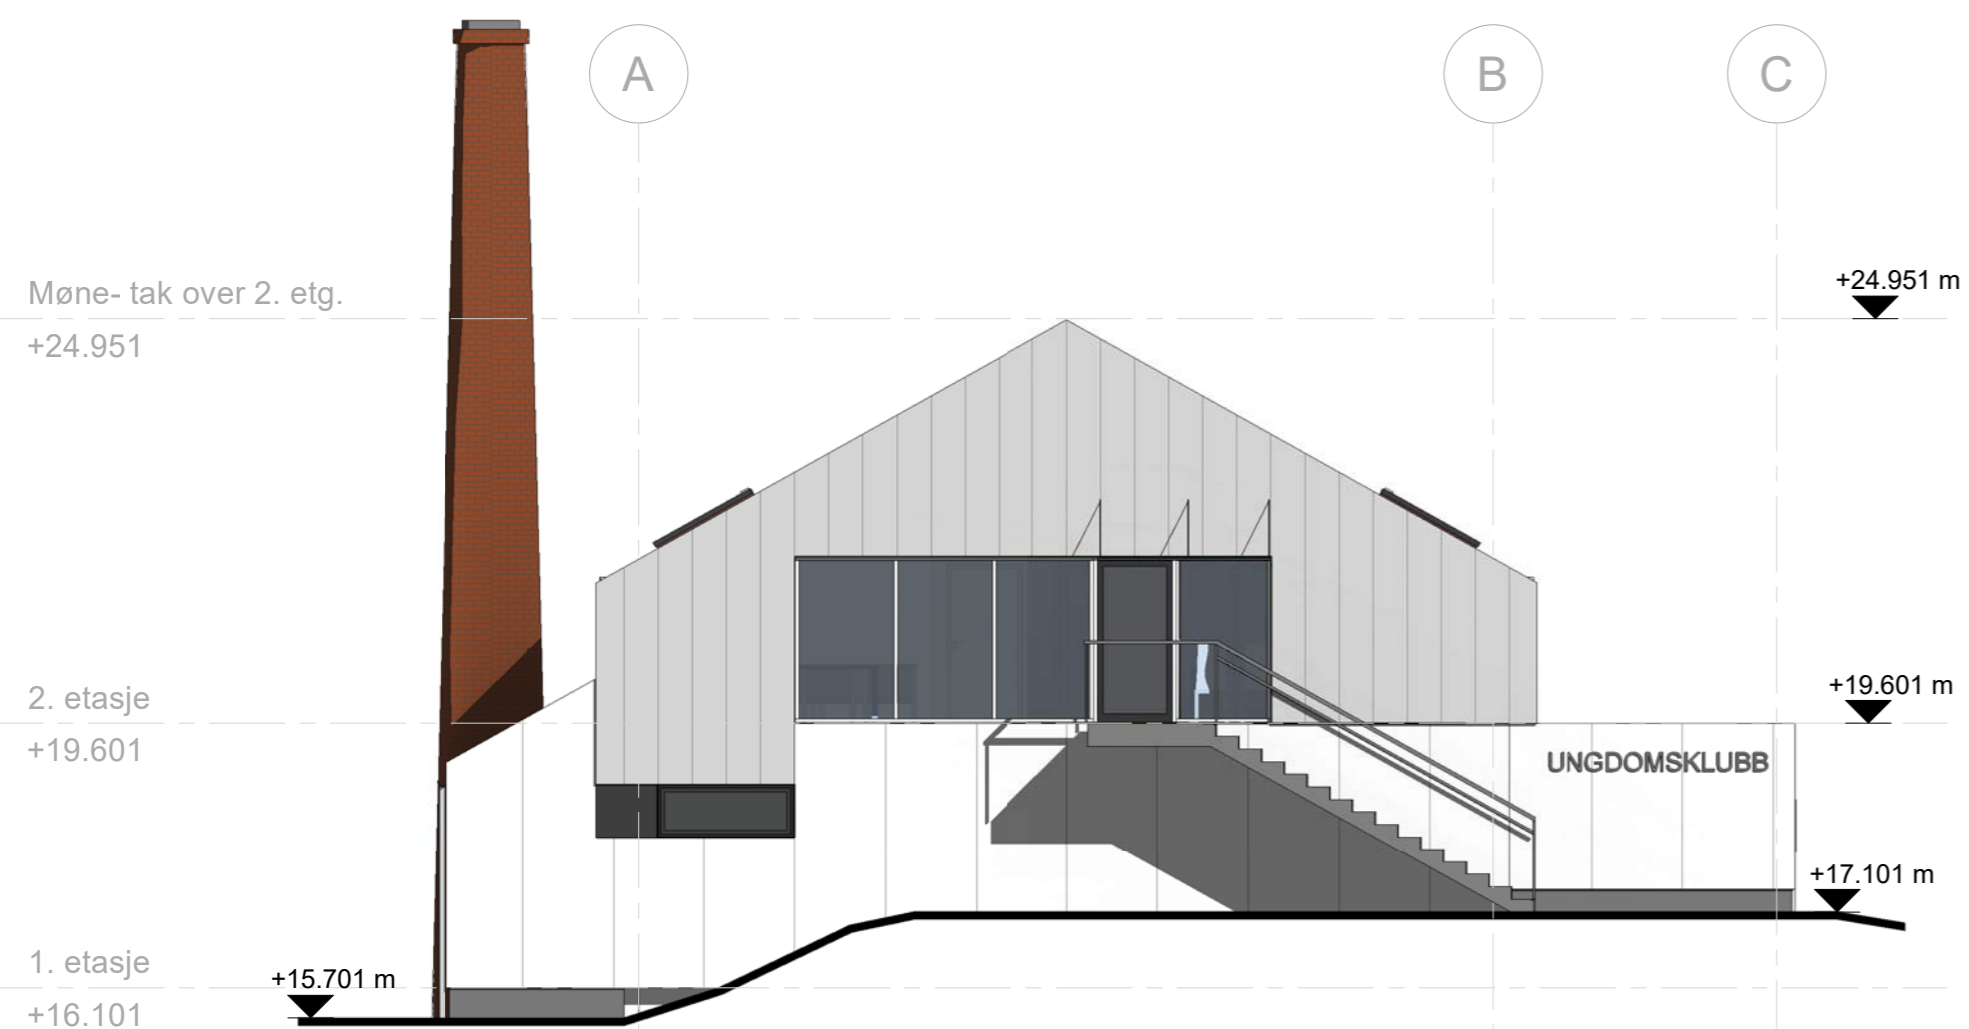

2 Fasade mot øst
1 : 100



3 Fasade mot nord
1 : 100

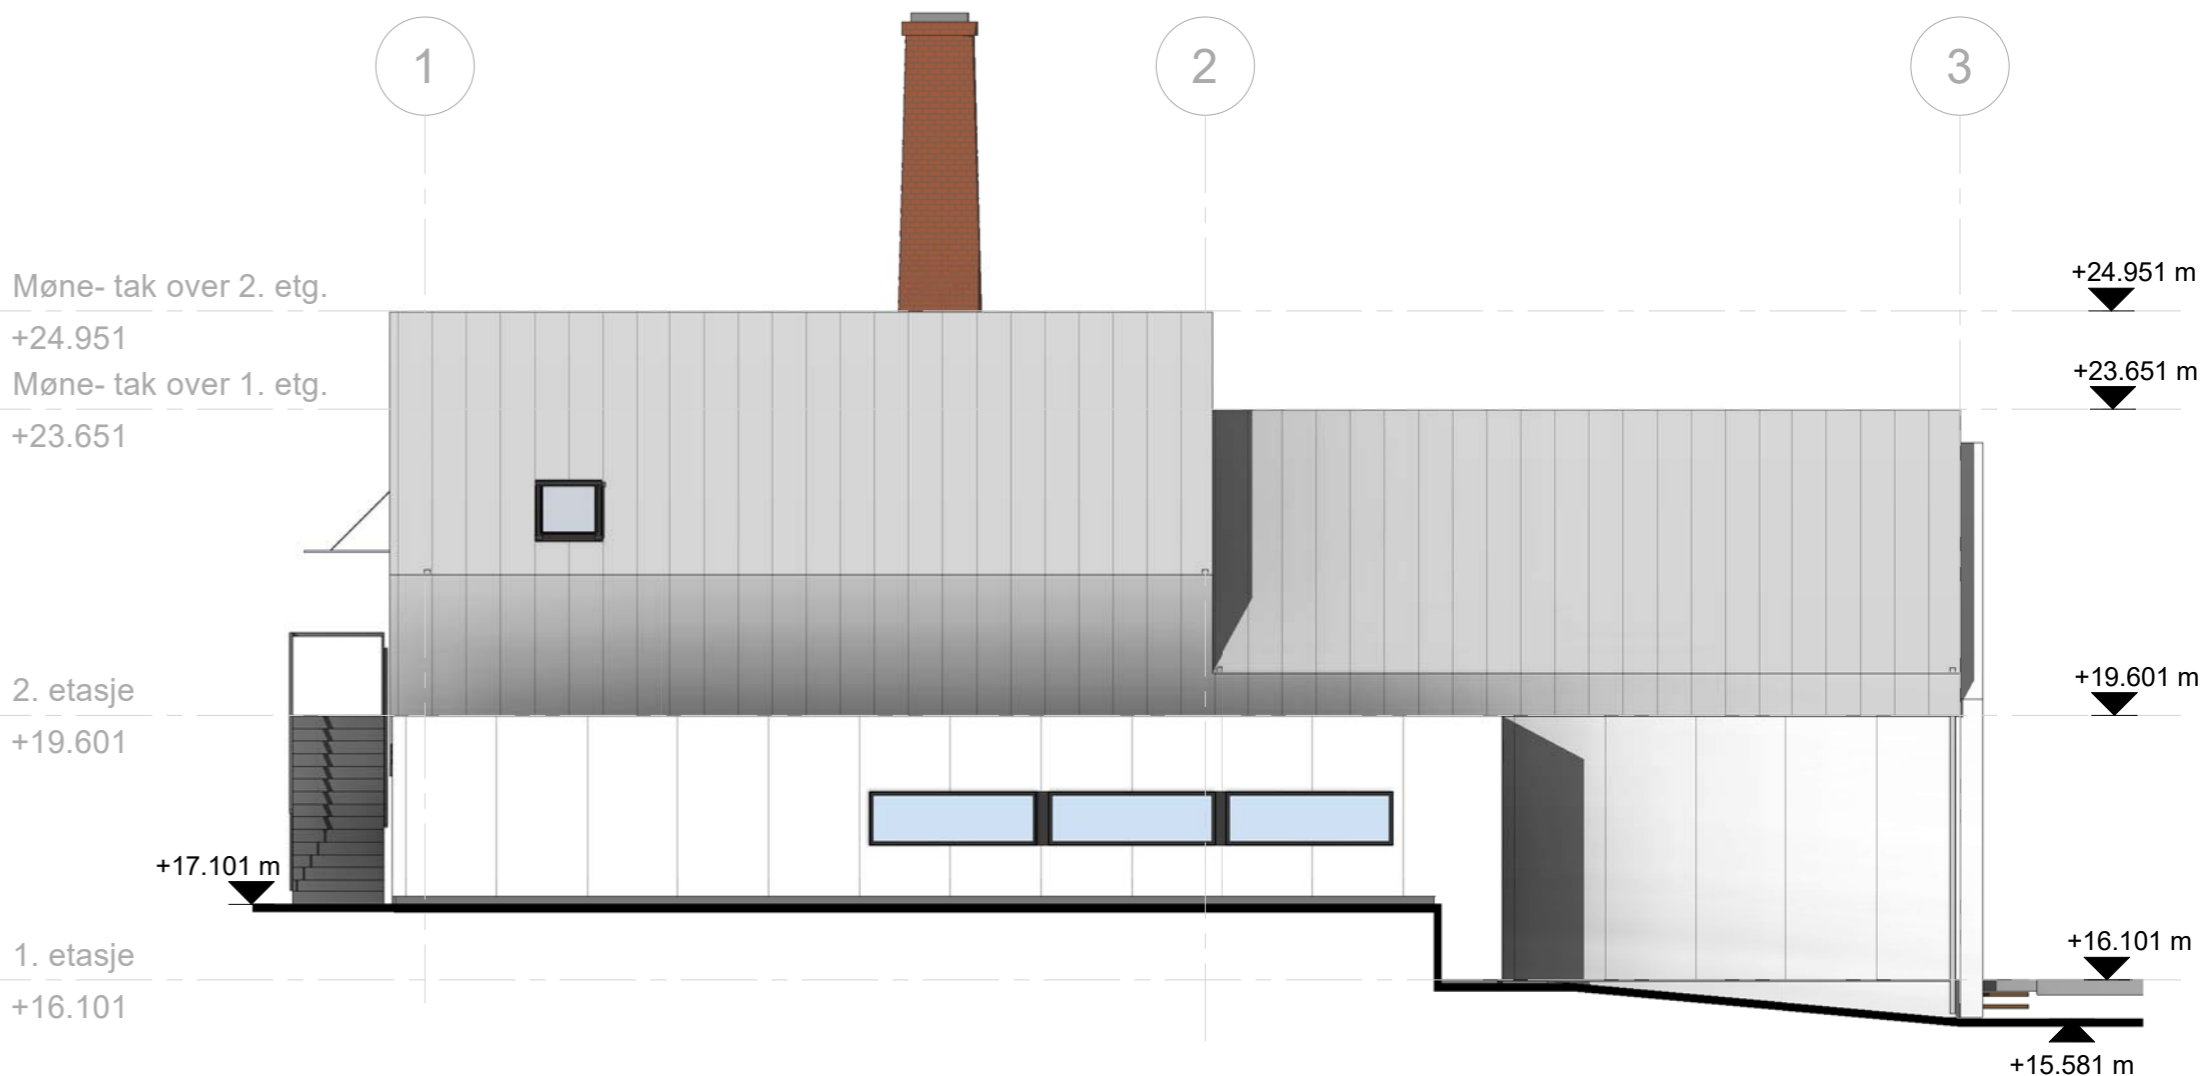

4 Fasade mot vest
1 : 100



Gnr./Bnr.
23/68
Prosjektnavn

Tiltakshaver
Meland kommune / Plan, utbygging
og kommunalteknikk

Meieri- rehabilitering

Rev.	Dato	Beskrivelse	Tegn.	Kontr.
Tegningsnavn Fasader				
Målestokk	Arkstørrelse	Prosj.nr.	Dato	Tegnet av
1 : 100	A2	171010	24.09.18	MK
Filenavn	Tegningsnr.	Rev.		
171010-modell	A2-500			