



1 Fasade mot nord-øst  
1 : 100

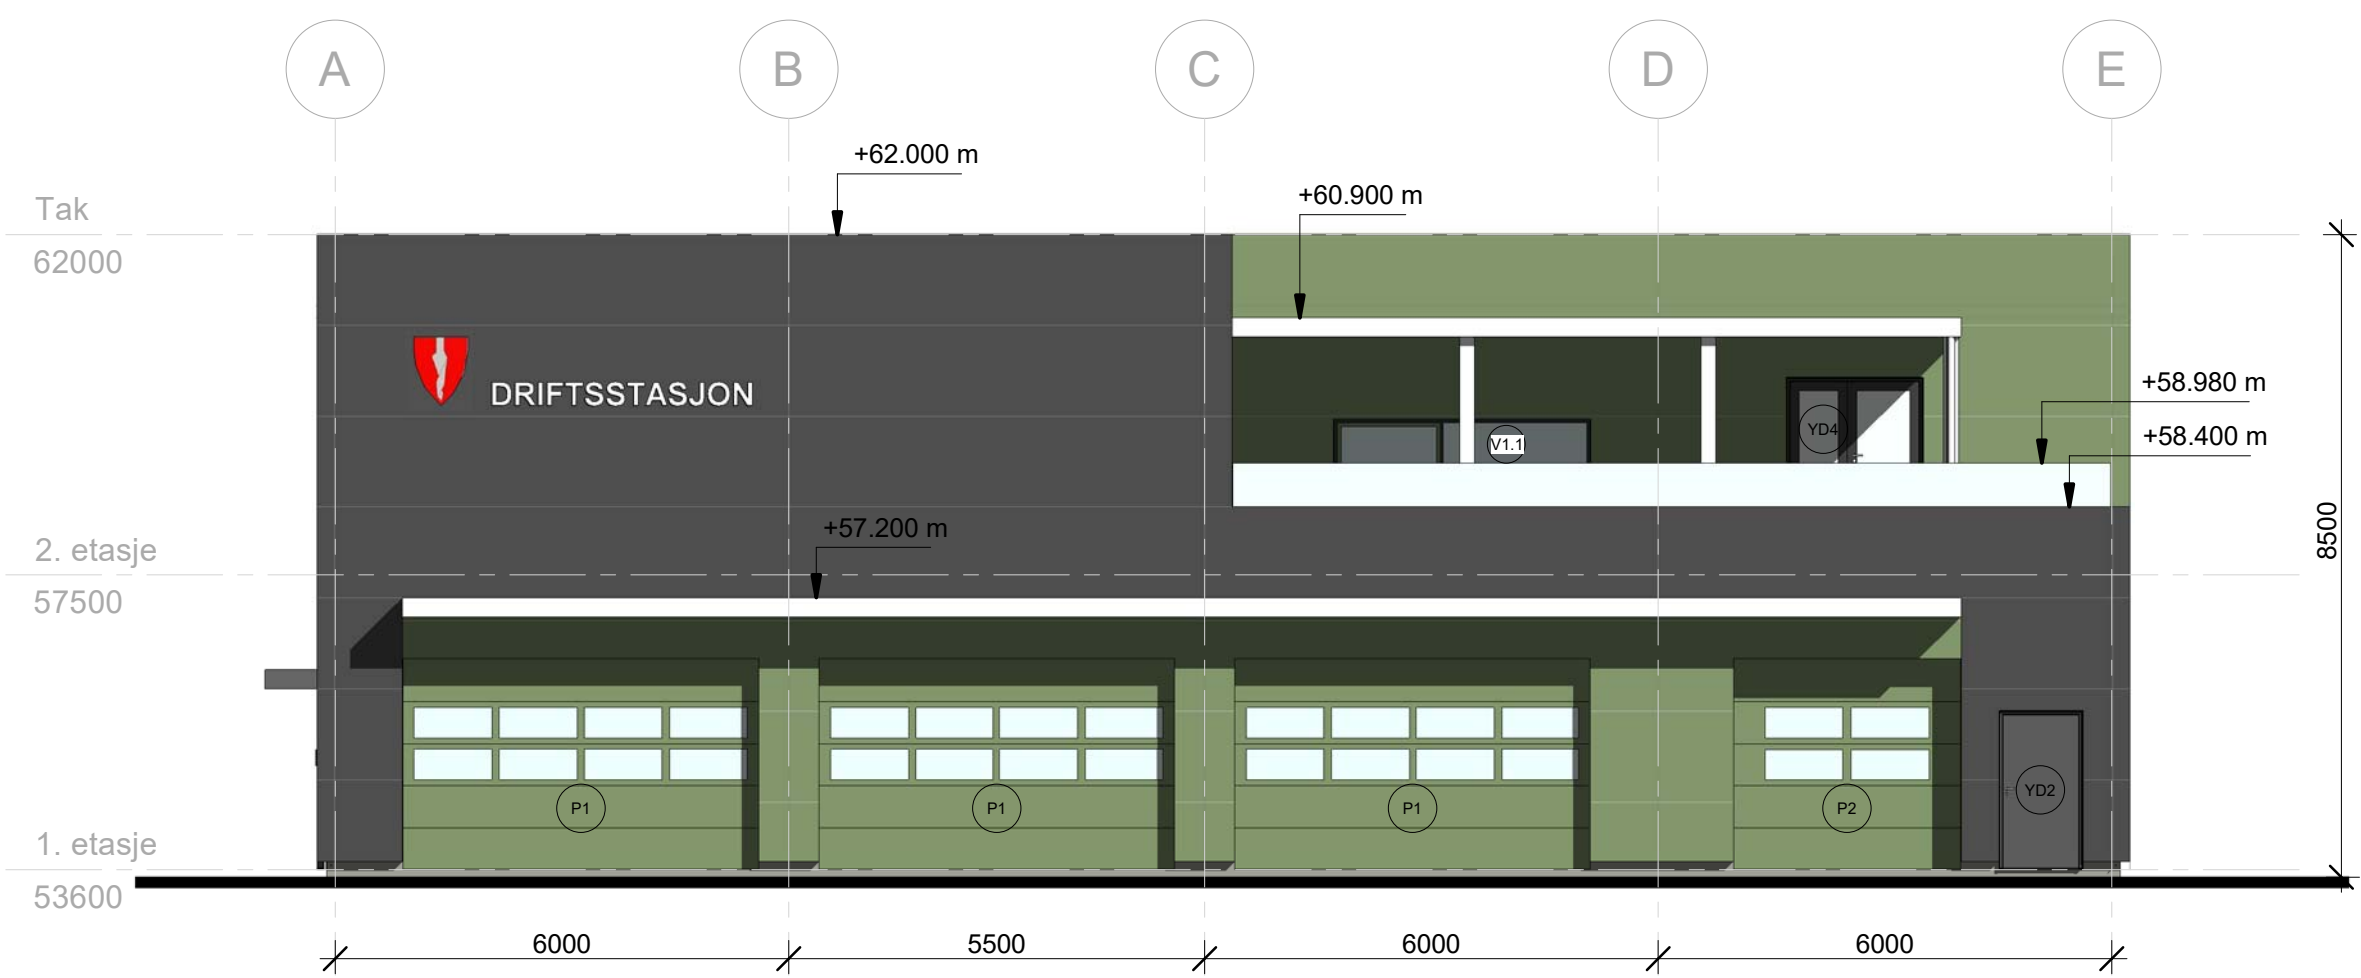


2 Fasade mot nord-vest  
1 : 100



3 Fasade mot syd-vest  
1 : 100

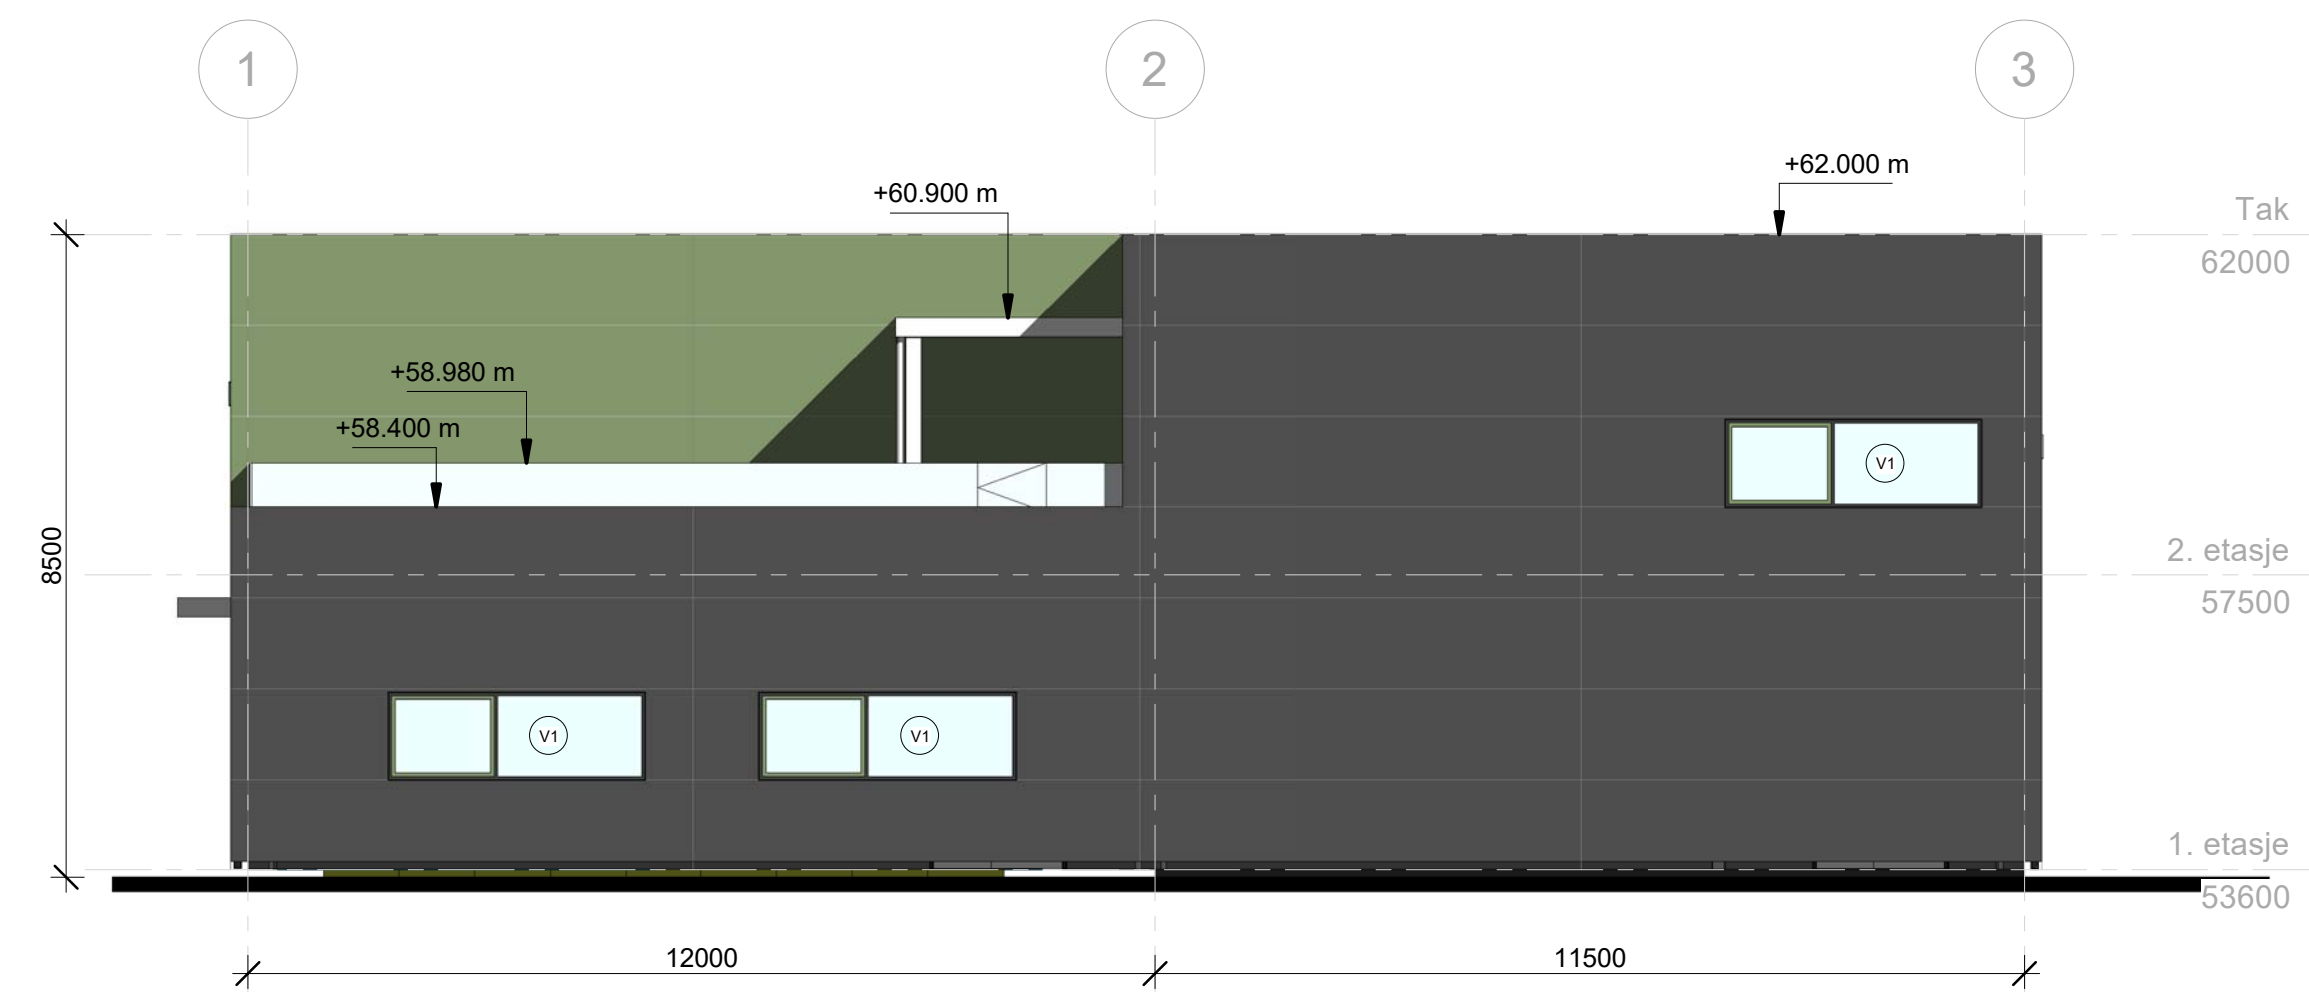

4 Fasade mot syd-øst  
1 : 100


**ENDRINGSSØKNAD**

Gnr./Bnr. 22 / 260  
 Tiltakshaver Meland kommune/ Plan, utbygging og kommunalteknikk  
 Prosjektnavn Driftstasjon

Tegningsnavn  
**Fasader**

Målestokk	Arkitektur	Prosj.nr.	Dato	Tegnet av	Kontr.
1 : 100	A2	171000	27.09.18	MK	MB
Filnavn	Tegningsnr.	Rev.			
	A3-500				

Tlf: 55 30 06 00 Fax: 55 30 06 01 Epost: post@ogarkitekter.no Web: http://ogarkitekter.no