

SITUASJONSKART

Gnr/Bnr: 27/263
Adresse:
Eigar/søkar: Gripsgård Eiendom AS
Kvalitet: FKB-B

Utenomhus på mark 260m²
Areal terrasse 60m²
Total uteareal 320m²

Målestokk: 1:500
Dato: 26.04.2018


MELAND
KOMMUNE



Gjeldande plan: Reguleringsplan
Planformål: Bustad
Vår referanse: PAS

— — — — — Gjerde
- - - - - Usikker eigedomsgrense
- - - - - Målt eigedomsgrense
Bolighus
Andre bygg

Sign.

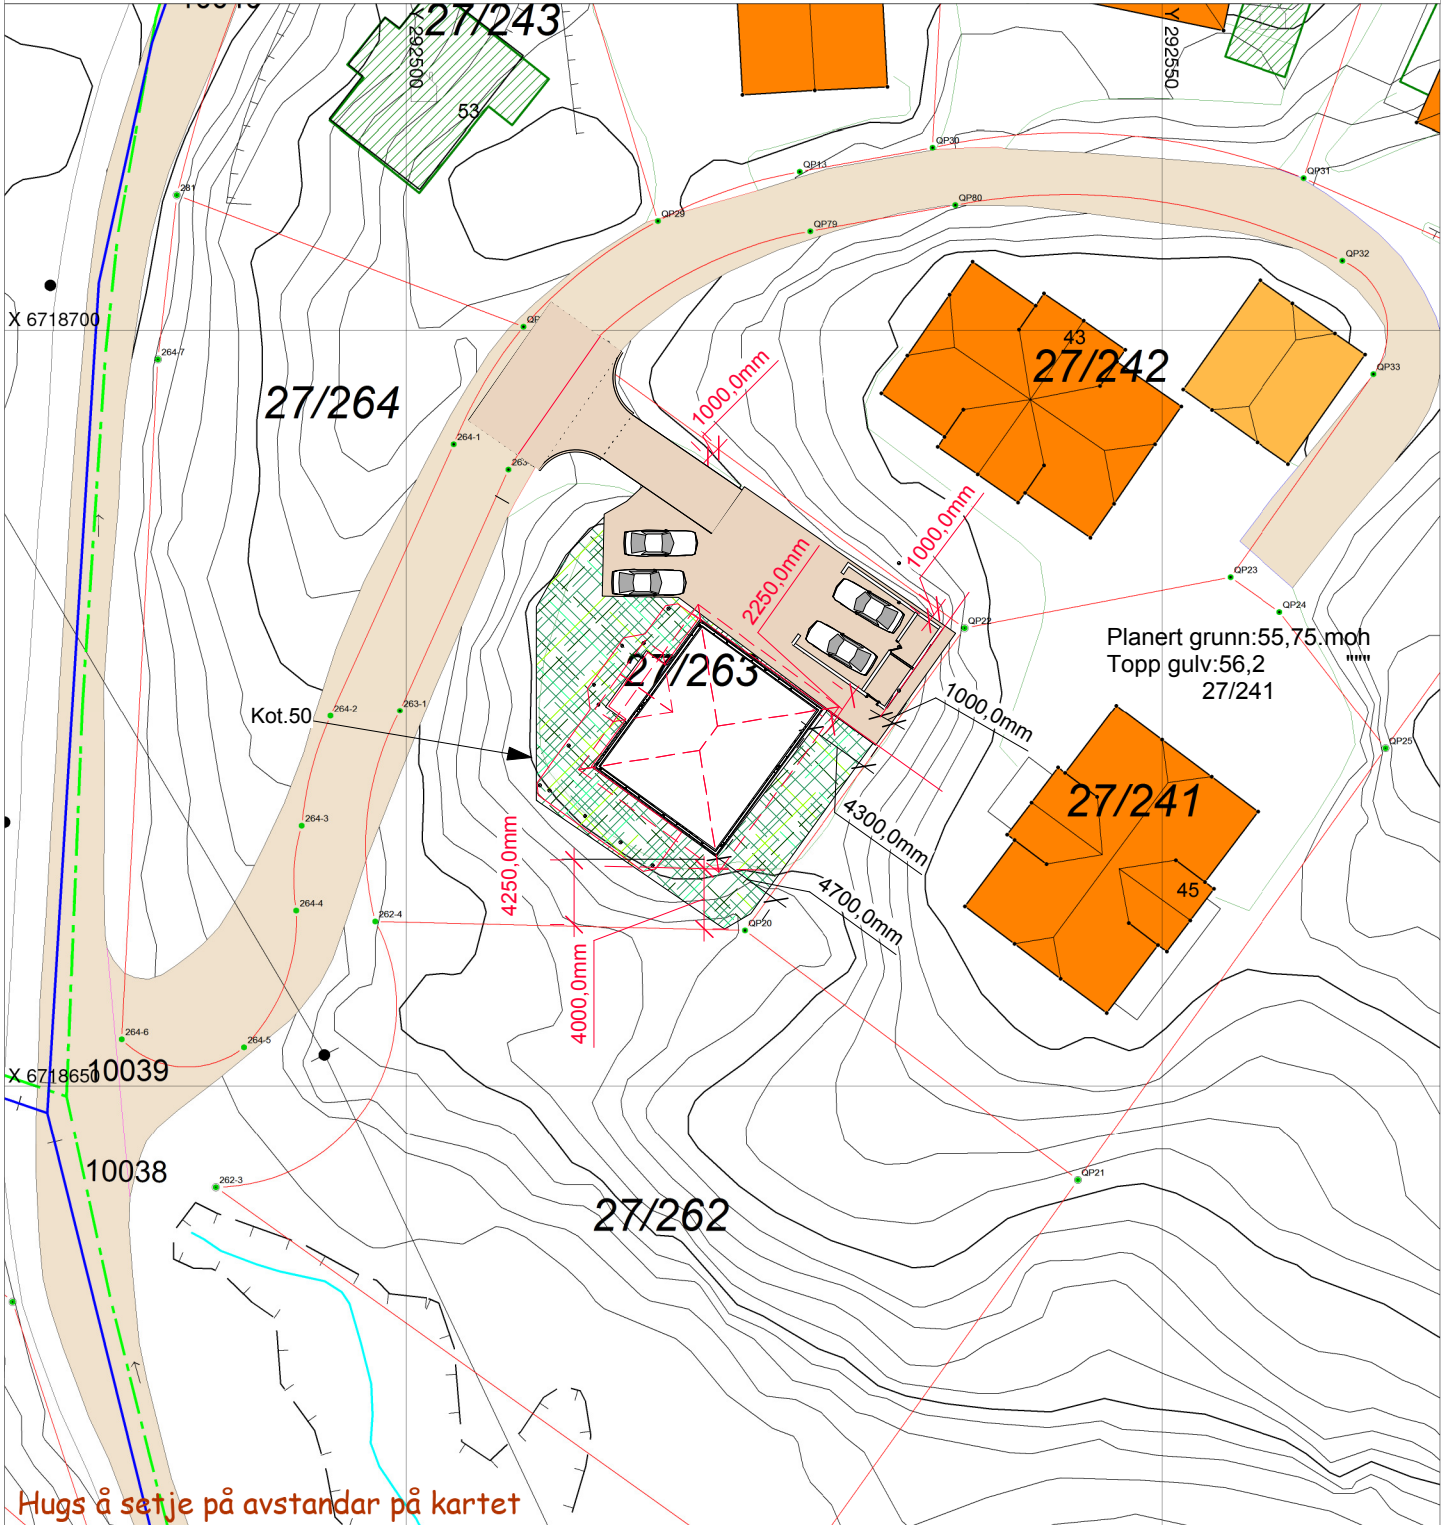

SITUASJONSPLAN

Tiltak

Underskrift Situasjonsplan

Dato