



300mm EPS.KI,35 U.verdi 0,11

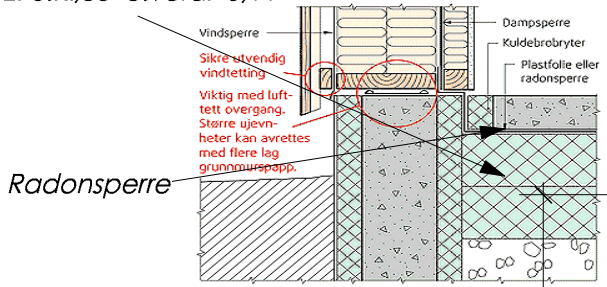

Ringmur støpes på komprimert stein på fjellgrunn

Radon forebygging utføres 13-5 Byggteknisk forskrift Ringmur

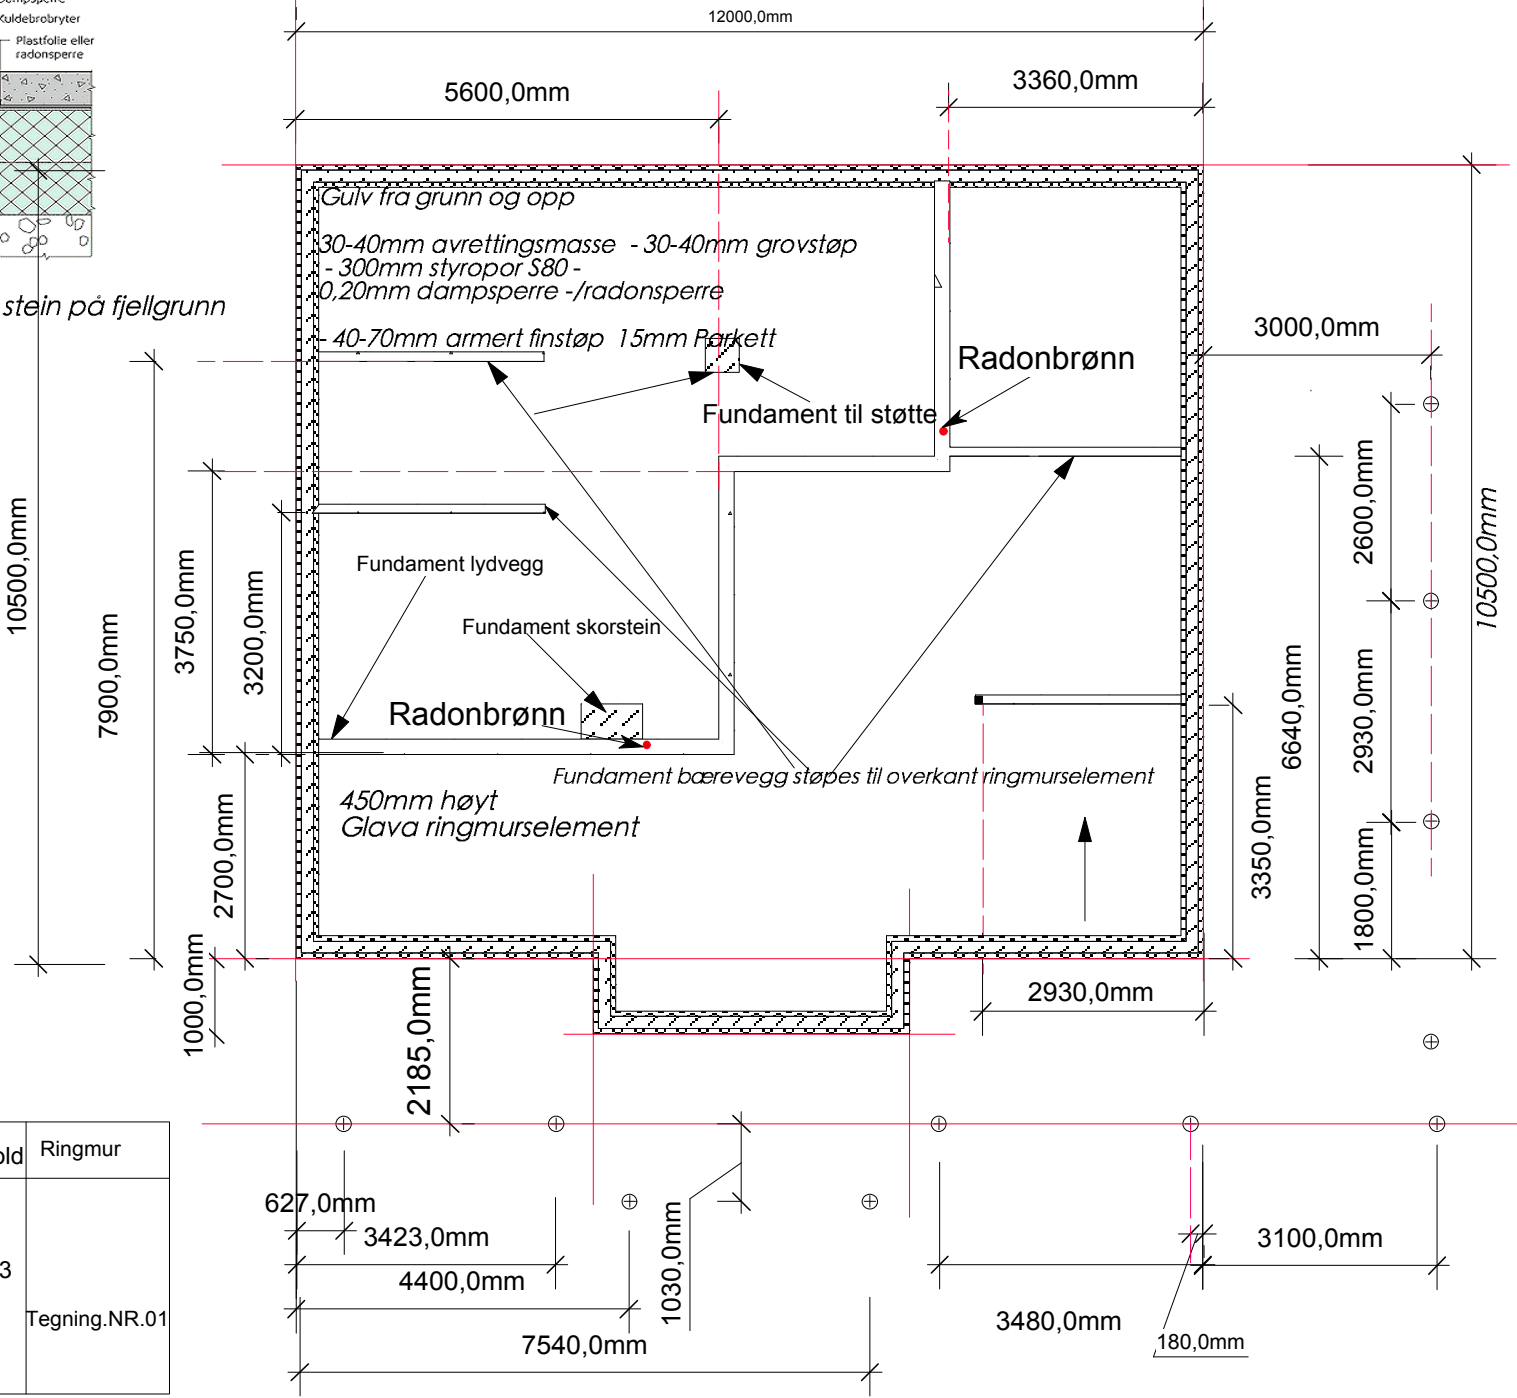

Endret den 24.09.2018

Dato.01.06.2018	M. 1:100	Tegn.S.Thunold	Ringmur
		Bolig for Gripsgård bygg AS på Moldeleiv Gnr.27 Bnr.263 i Meland Kommune	
			Tegning.NR.01