

1

2

3

4

24.09.2018	Tegn.S.Thunold	M,1:100	Tegning :Snitt
Bolig Gripsgård byg AS i Moldekleivmarka i Meland kommune Gnr.27.Bnr.263			Tegning:

A


B

C


A

B

C

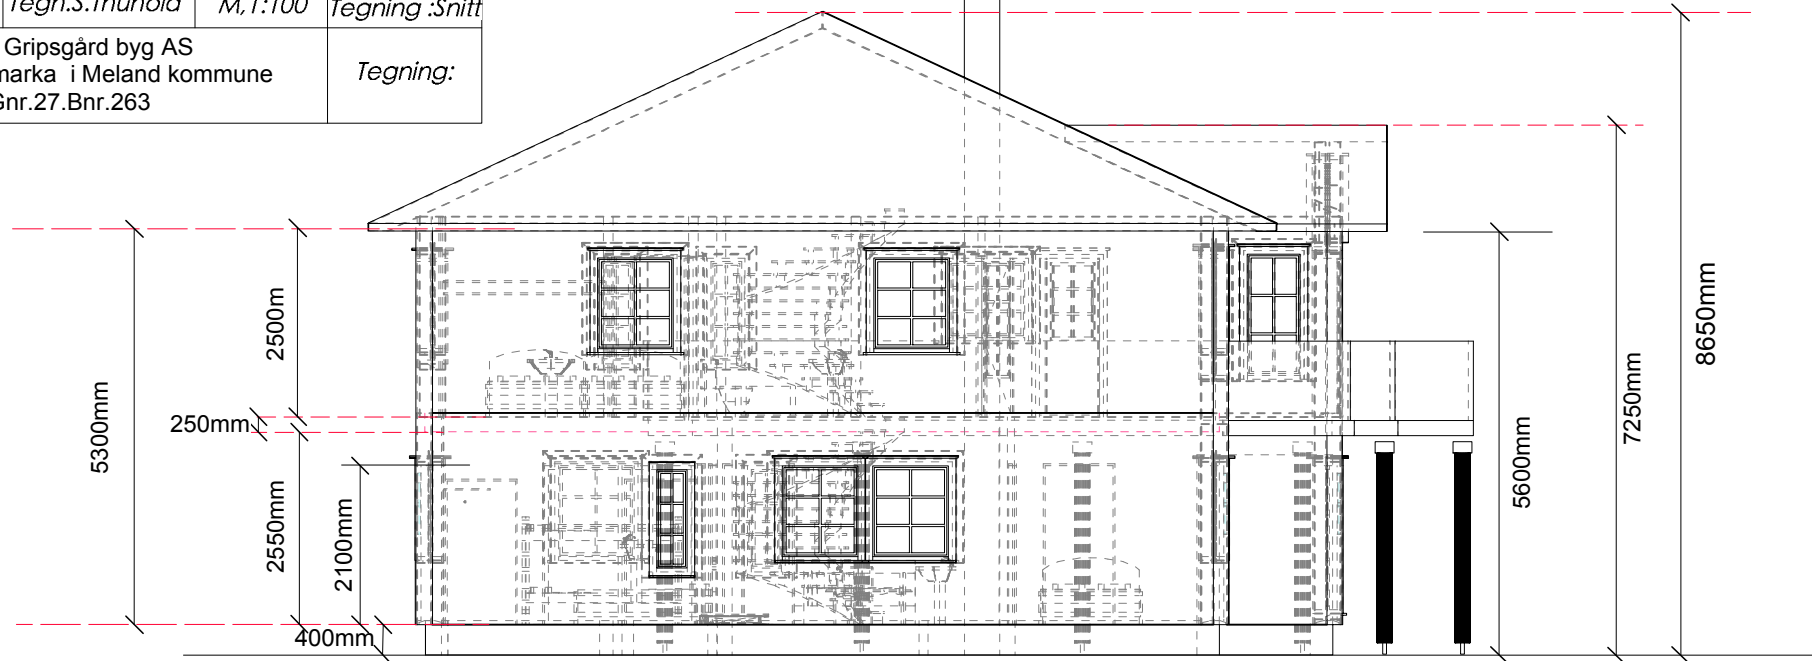

Endringsmelding:
Bolig utvides i bredden med 0,50m
som resulterer i at mønehøyden blir 150mm høyere

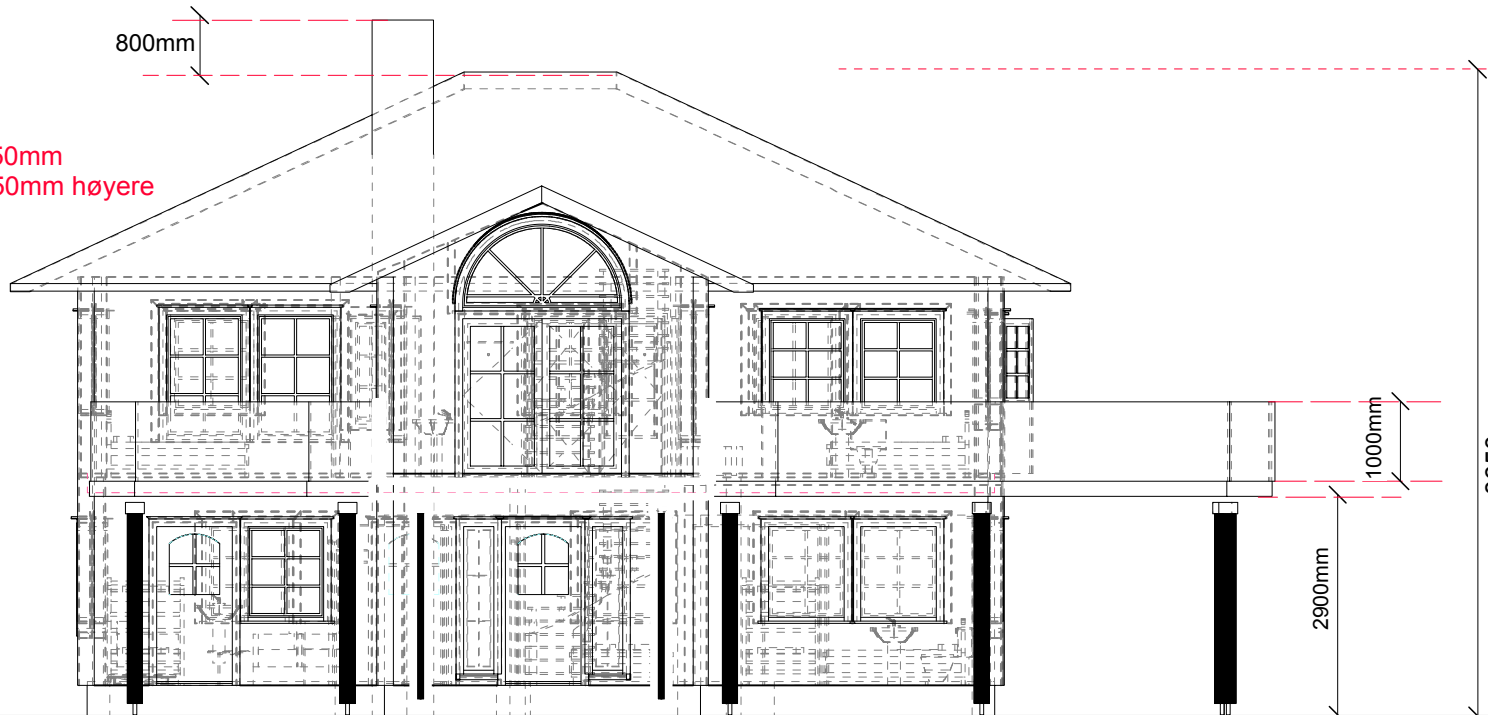

1

2

3

4