



1:100 Snitt A

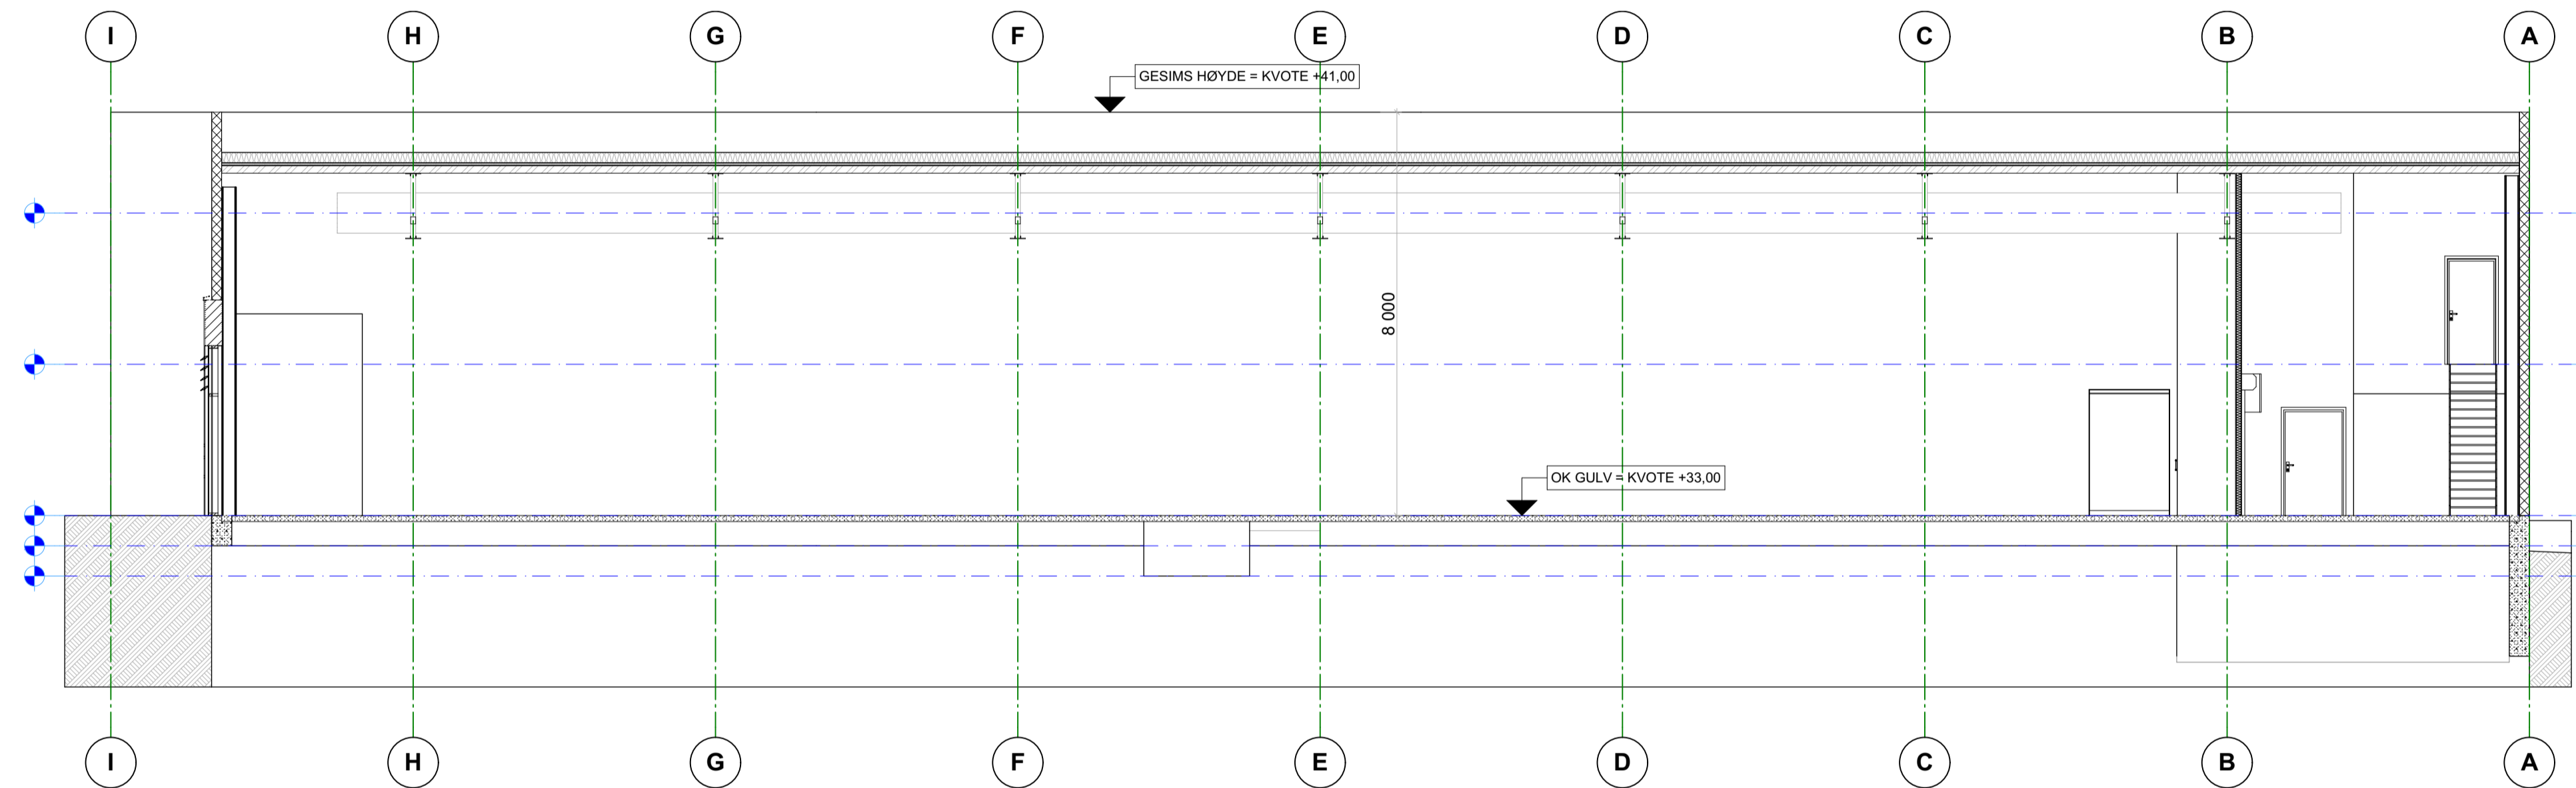

1:100 Snitt B

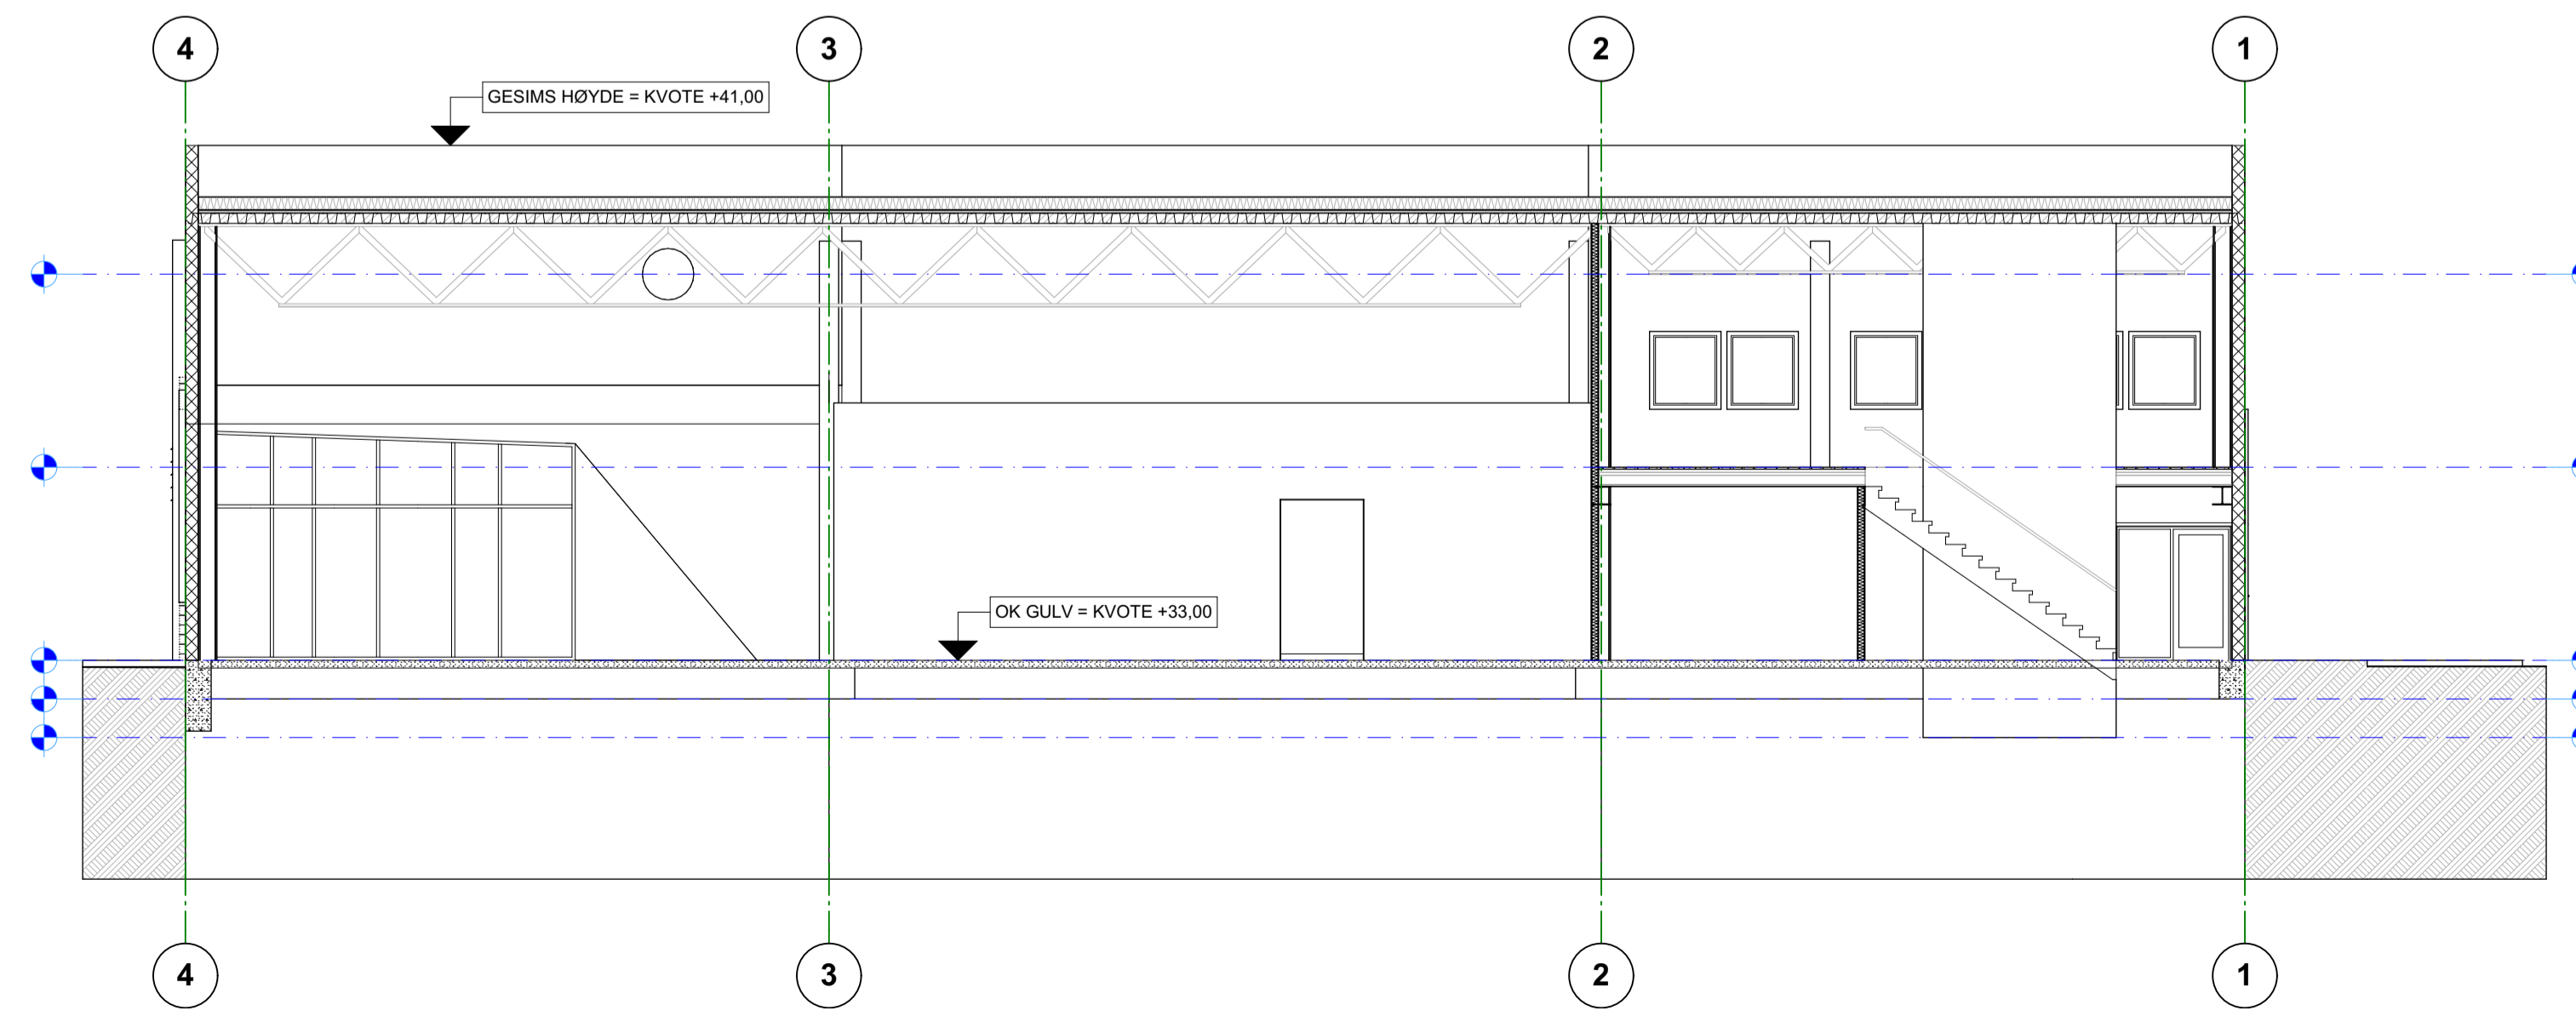

1:100 Snitt C

REV.	DATE	BESKRIVELSE	SIGN.
------	------	-------------	-------

FASE
Byggemelding

PROSJEKT
Melandsveien 4, 5918 Frekhaug
G/B nr. 10/85 og 10/157

TILTAKSHAVER

ENTREPRENØR



PROSJEKTNR.: 16012
DATO: 29.08.2018
Målestokk: 1:100
Revidert/korrigert: 12.10.2018

TEGNING:
Snitt A, B og C

TEGN. NR.: A30-01
TEGN. AV: PMF
KONTR.: ARK

Phillip Mowinckel Fagg for:

