

SITUASJONSKART


Gnr/Bnr: 42/115
Adresse: Djupedalsvegen
Eigar/søkar: Trygve I Blass

Kvalitet: FKB-B

Gjeldande plan: Kommuneplan
Planformål: Hytter
Vår referanse: Amg


Sign.

MELAND
KOMMUNE

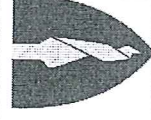

Målestokk: 1:500
Dato: 02.10.2018

- Gjerde
- Usikker eigedomsgrense
- Målt eigedomsgrense
- Bolighus
- Andre bygg

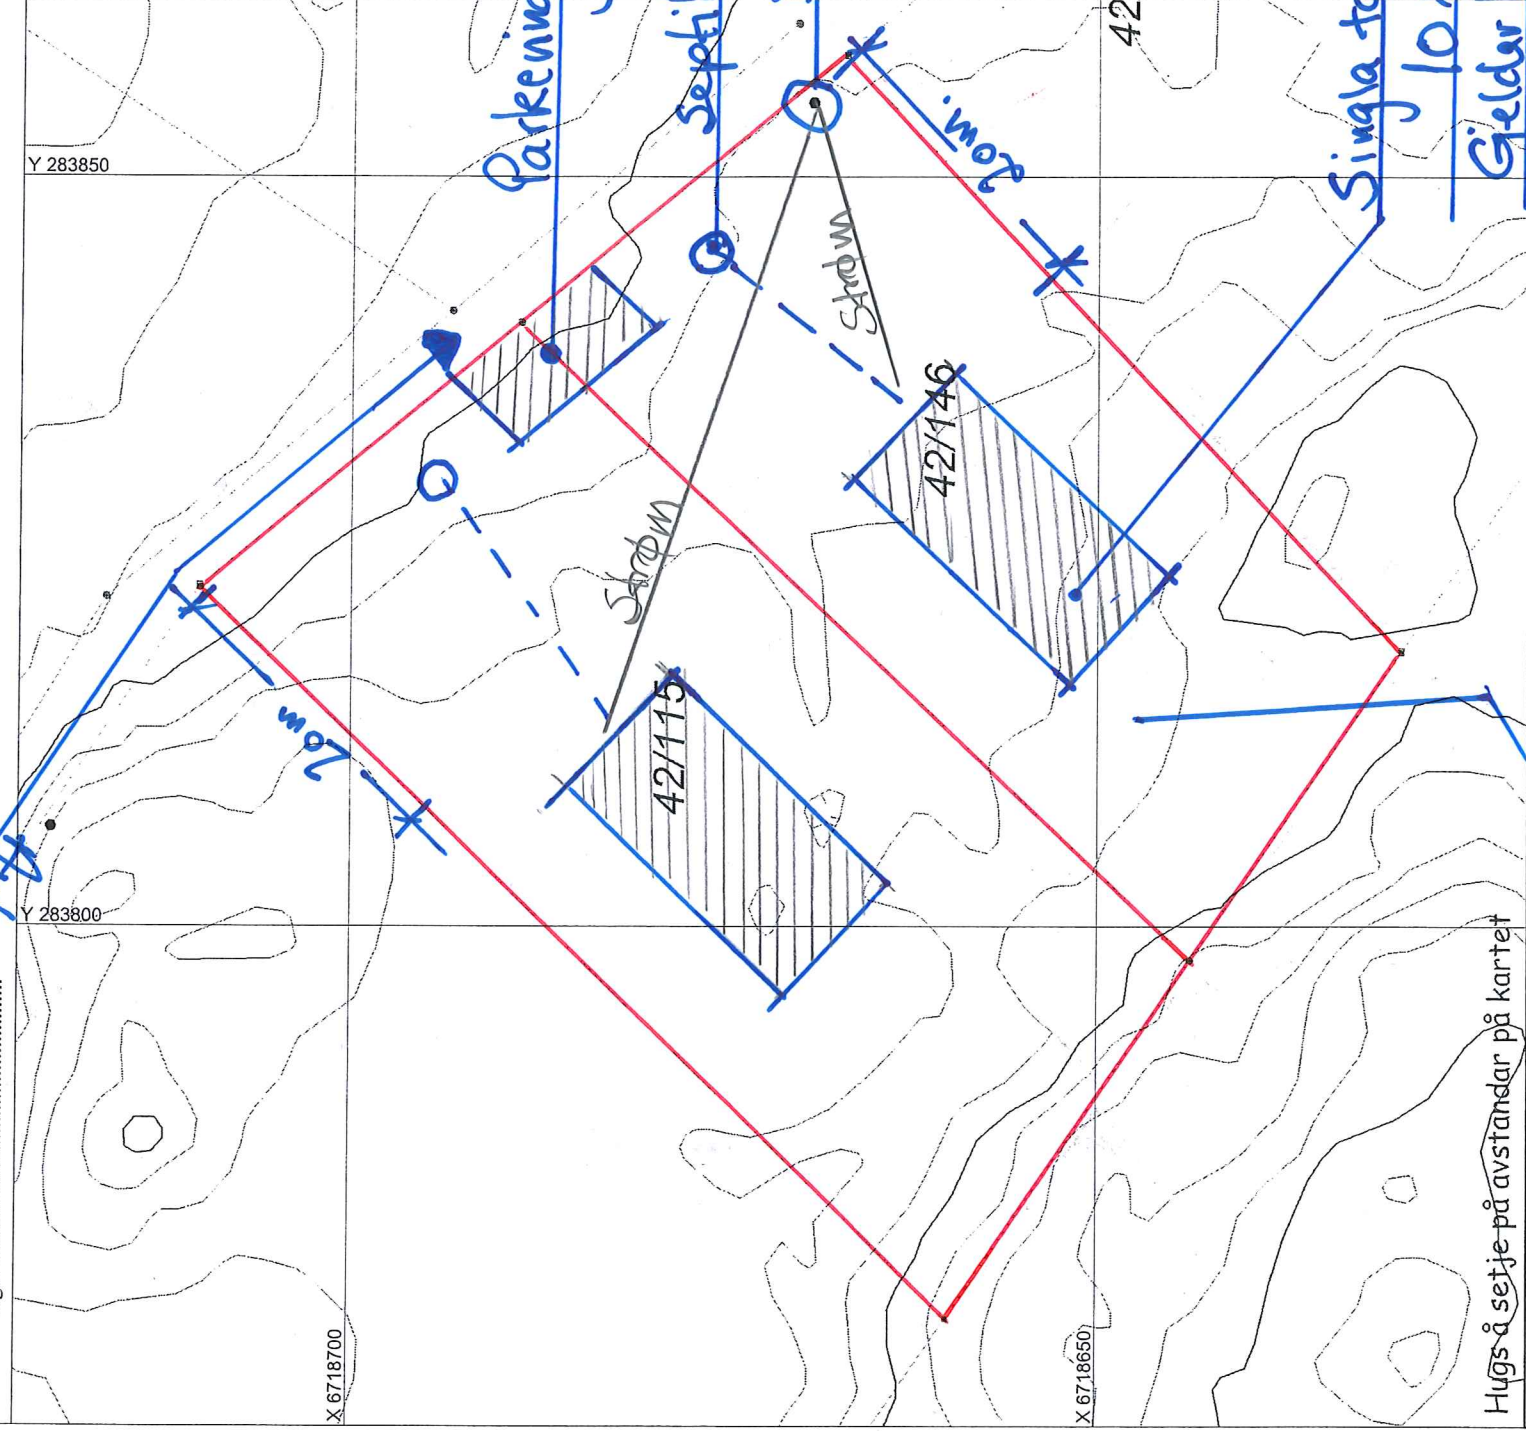

Hugs å setje på avstandar på kartet

SITUASJONSPLAN

Tiltak

Underskrift Situasjonsplan

Dato

Samledning


SITUASJONSKART

Gnr/Bnr: 42/115, 146
Adresse: Djupedalsvegen
Eigar/søkar: Trygve I Blass

Målestokk: 1:1000
Dato: 02.10.2018


Kvalitet: FKB-B

Gjeldande plan : Kommunepplan
Planformål : Hytter
Vår referanse: Aung

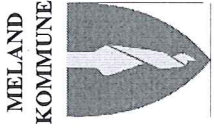

- Gjerde
- Bolighus
- Usikker eigedomsgrense
- Målt eigedomsgrense
- Andre bygg

Sign.

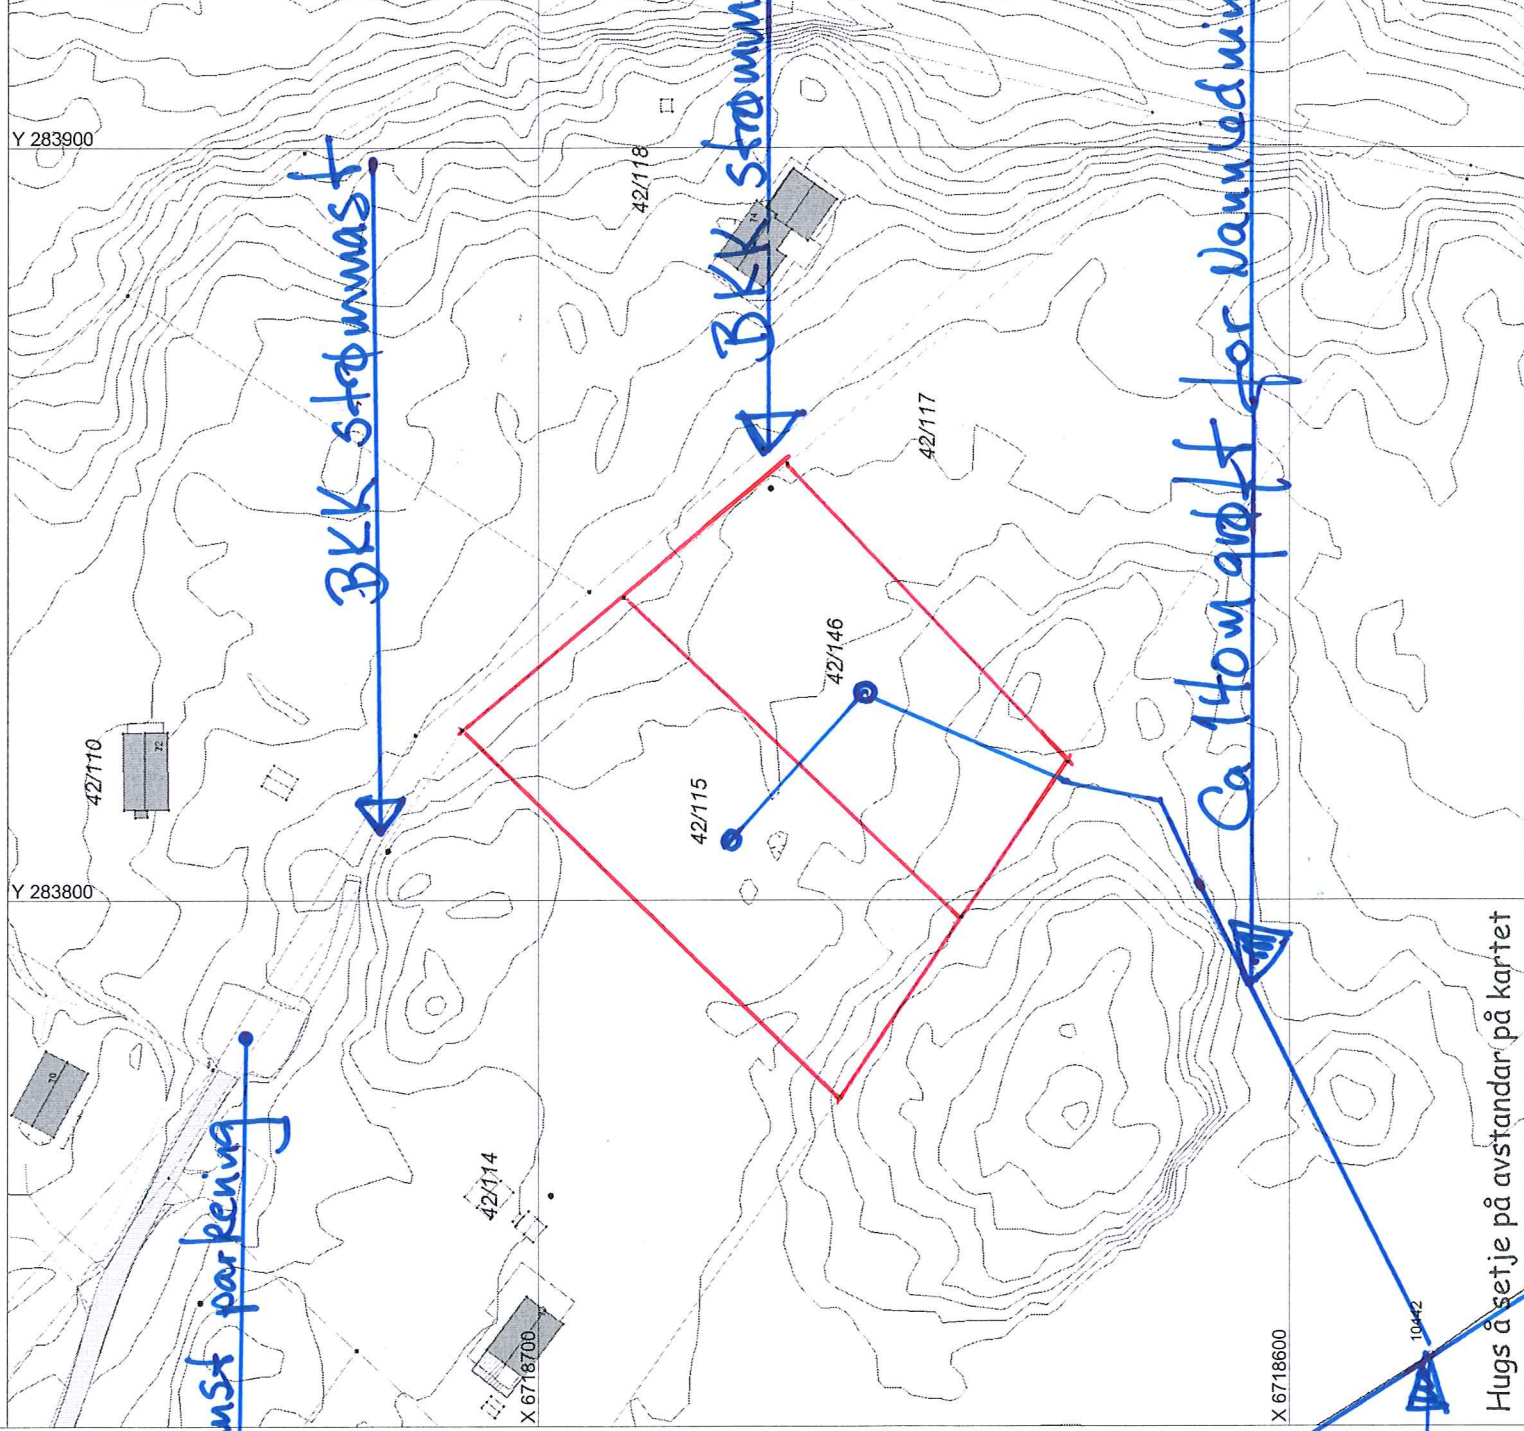

Hugs å setje på avstandar på kartet

SITUASJONSPLAN



Tiltak

Underskrift Situasjonsplan

Dato

Eksisterende vannledning
Kommunal vannledning