

SITUASJONSKART

Gnr/Bnr: 24/5
Adresse: Bustølvegen 80
Eigar/søkar: Audun Lerøy Engelsbakk

Kvalitet : FKB-B

Gjeldande plan : Komm. plan

Planformål : LNF

Vår referanse: NTG

Sign. 






MELAND
KOMMUNE




Målestokk: 1:500
Dato: 15.09.2014


// — // Gjerde
- - - - Usikker eigedomsgrense
— — — — Målt eigedomsgrense

 Bolighus
 Andre bygg

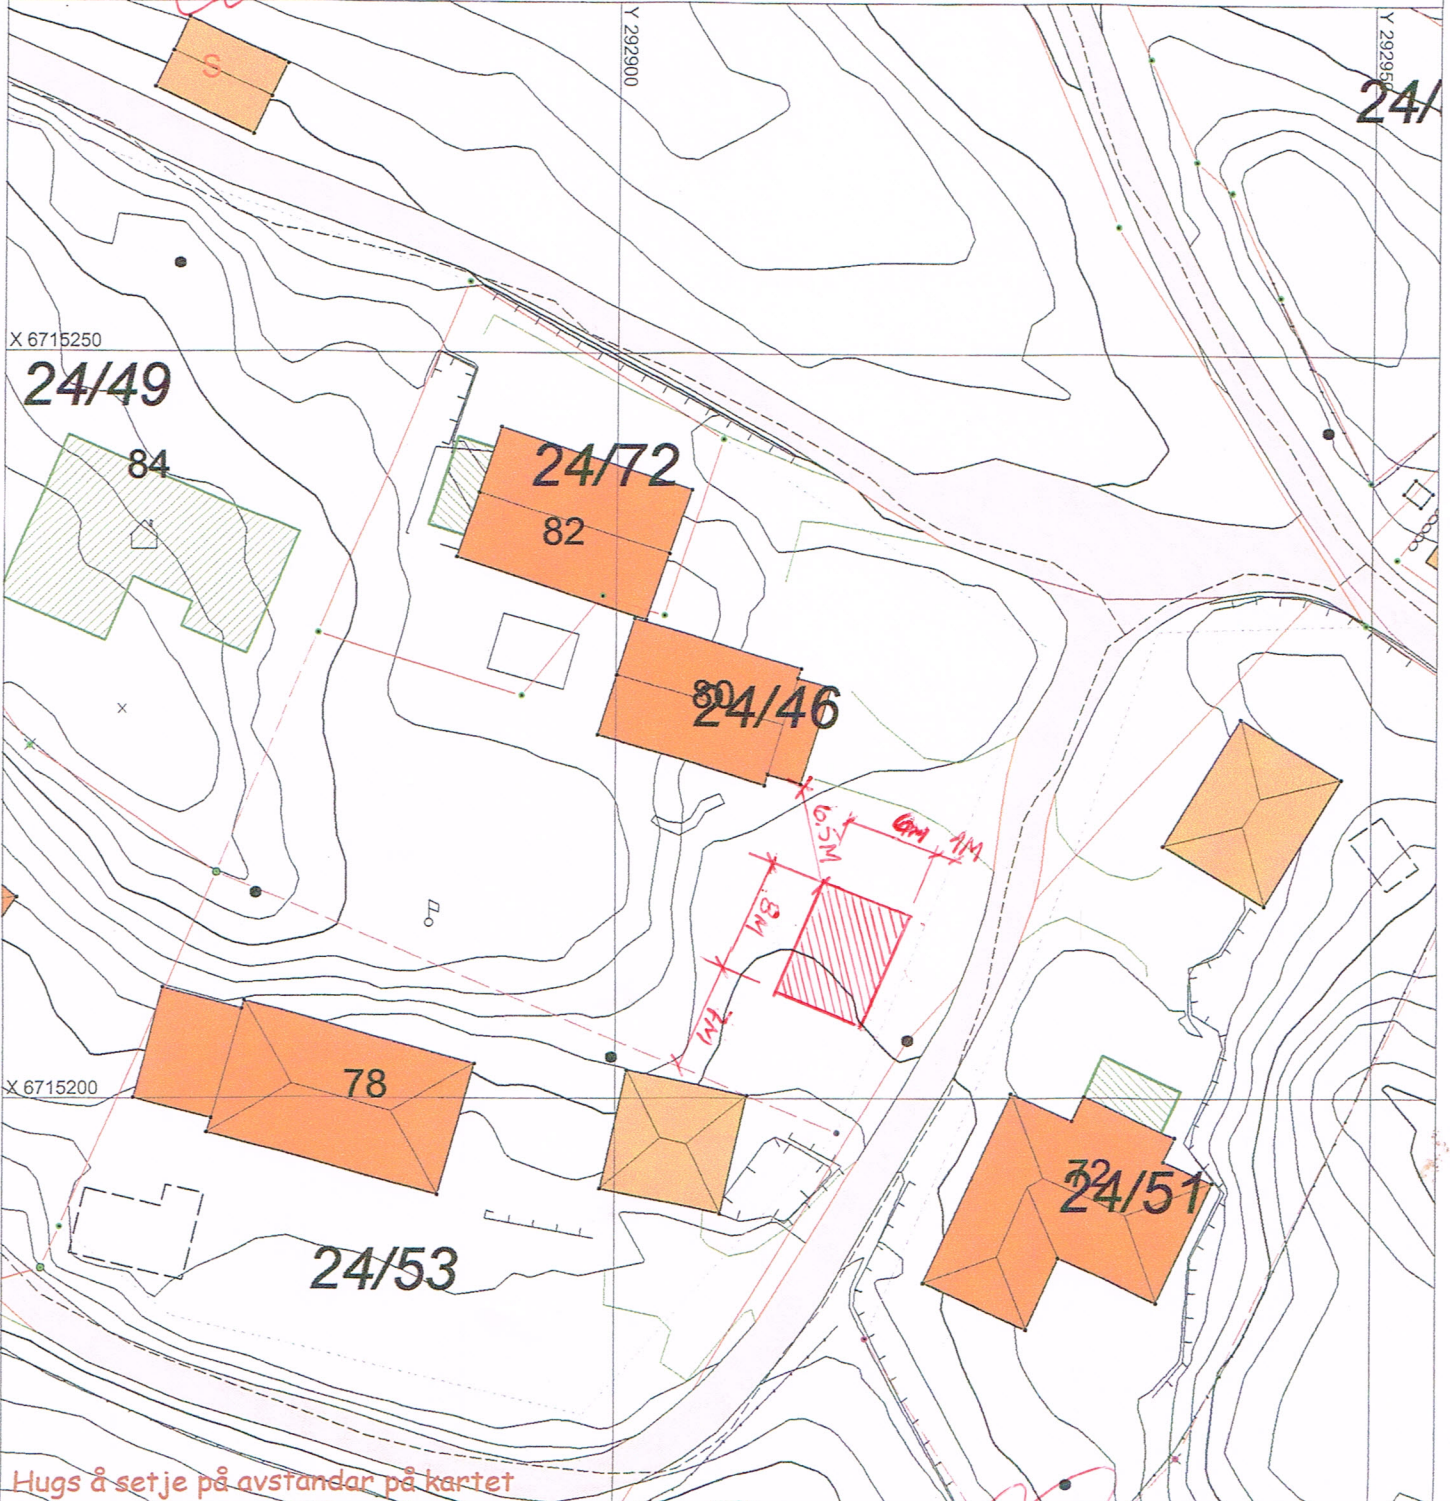

SITUASJONSPLAN

 Tiltak

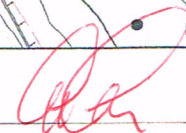
Underskrift Situasjonsplan

17/9-2014
Dato