


Tittel:
Frekhaug Stål AS
Tilbygg
 Gnr 23 Bnr 66 Meland
 Utskriftsdato: 04.10.2018 13:23:17

Målestokk: 1 : 200	Dato: 04.10.18	Tegn.: sm	Rev.:	Sign.: sm	Kontroll: RE
Prosjektnr.: 1052	Tegningenr.: A-30 30 01	Format: A3	ARKITEKT ROLV EIDE AS <small>Tel: 5222380 Postboks 225 5343 Skarum E-post: post@rolveide.no www.rolveide.no</small>		
Type tegning: Plan 1. etasje					

5-9

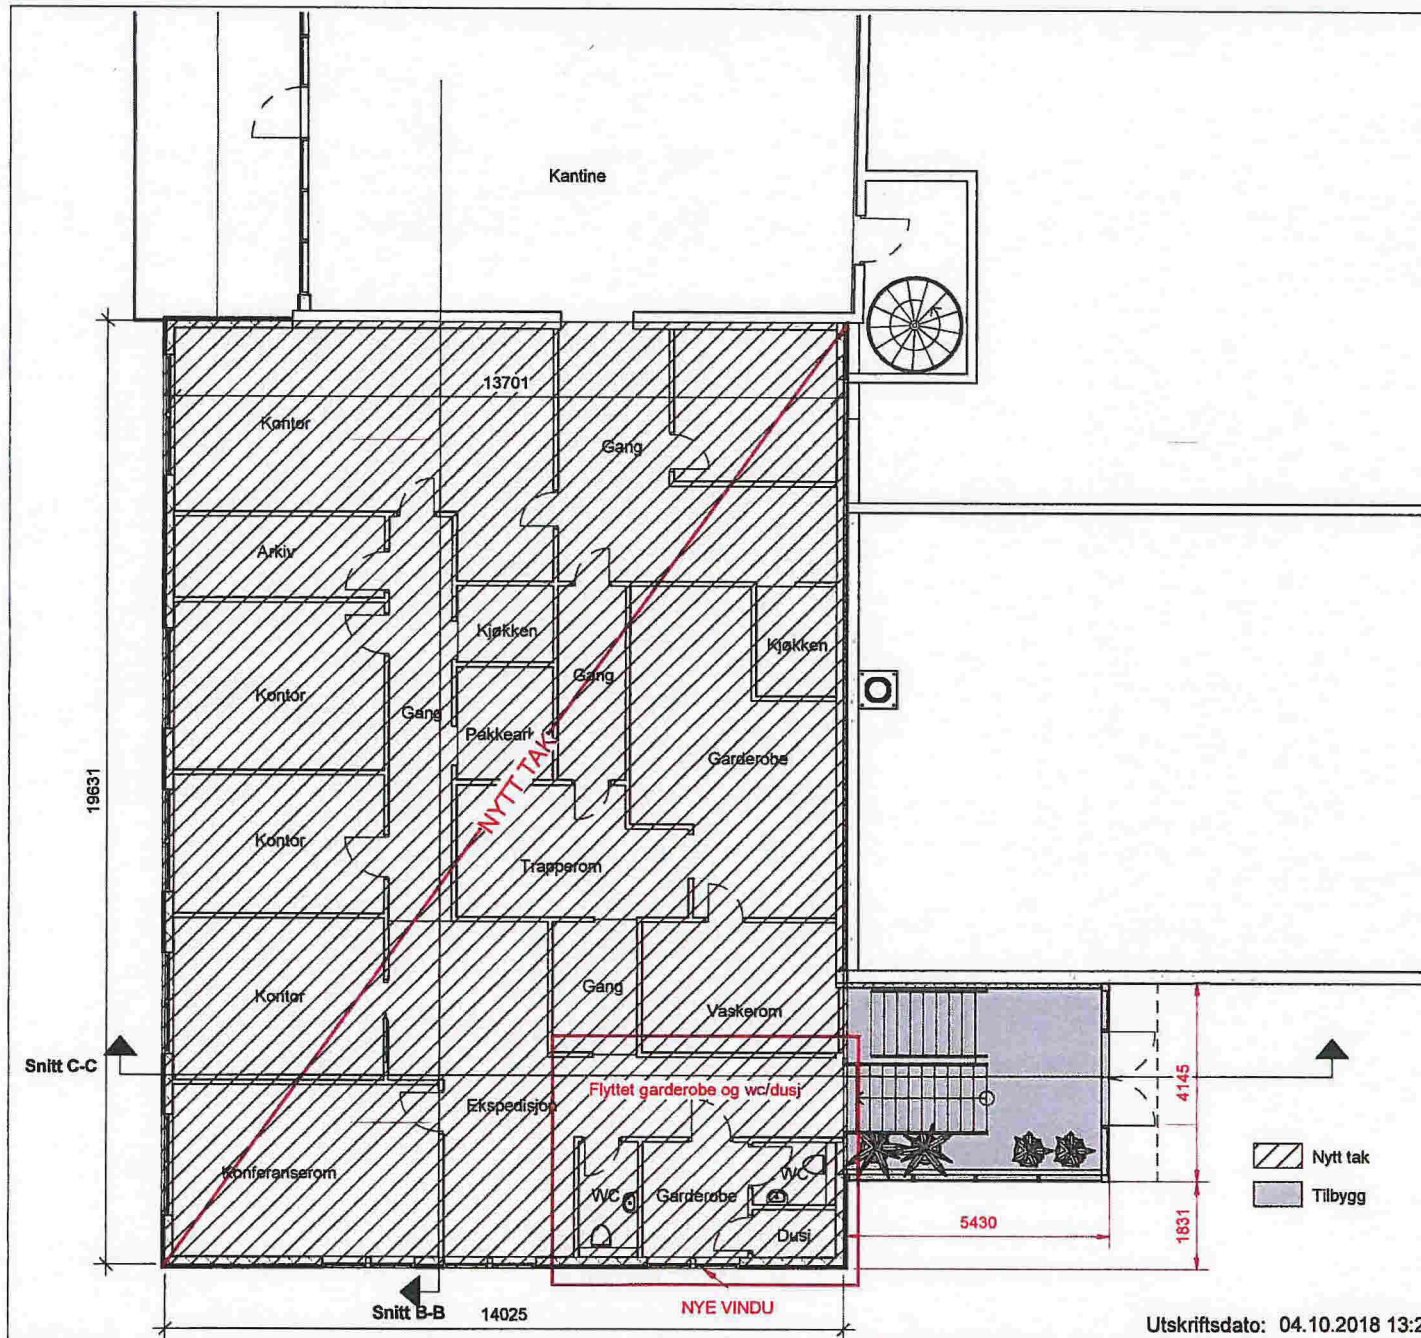


BYA	
Navn	Areal (m2)
BYA eksisterende	2217.9
BYA Eksisterende: 1	2217.9
Tilbygg overbygget areal	31.8
Tilbygg overbygget areal	72.0
Tilbygg overbygget areal	4.1
BYA Overbygget: 3	107.9
Tilbygg V.F	22.6
Tilbygg verksted	72.0
Tilbygg verksted	66.0
BYA Tilbygg: 3	160.6
Total BYA	2486.4


Rev.	Dato	Beskrivelse	Sign	Kontr
Fase: Anmeldelsestegning				
Lokalisering:				
Tittel: Frekhaug Stål AS Tilbygg				
Tegn.:		Author	Rev.	
Date:		03/05/15		
Format:		A3		
Målestokk:		1 : 100		
Gnr 23 Bnr 66 Meland				
Kontroll prosjekt				
Sign.:		Designer	Checker	
Prosjektnr.:		1052	Tegningnr.:	
			A-30 30 02	
Type tegning:				
Plan 2. etasje kontorbygg				
ARKITEKT ROLV EIDE AS Tel. 50532560 Postboks 325 5340 Skjerve E-post: rove@rolveide.no www.rolveide.no				

Utskriftsdato: 04.10.2018 13:23:22


1-2

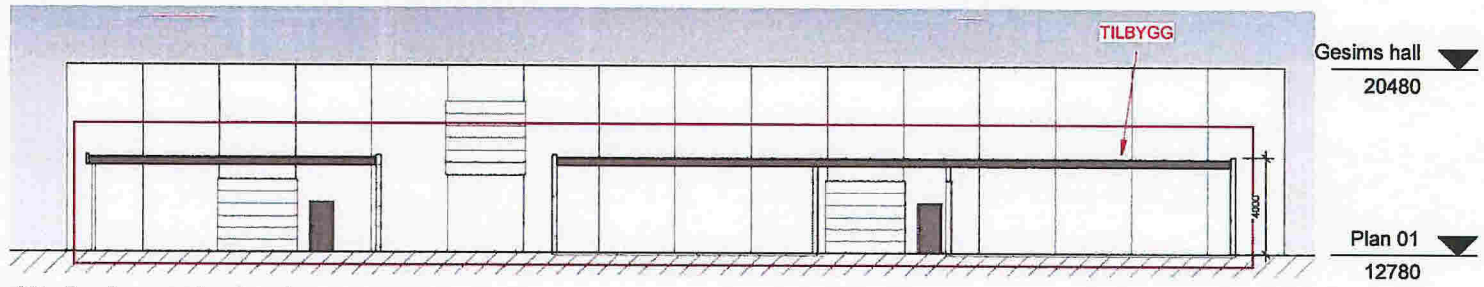

1 Snitt A-A verksted
1 : 200

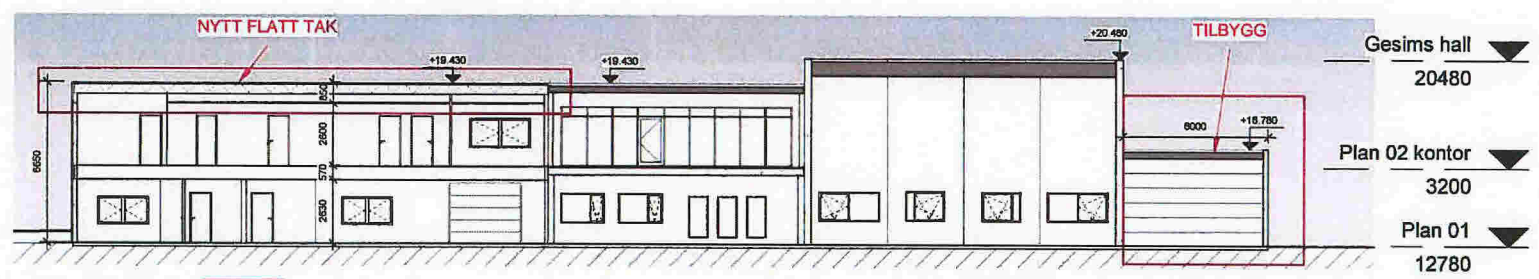

3 Snitt B-B
1 : 200

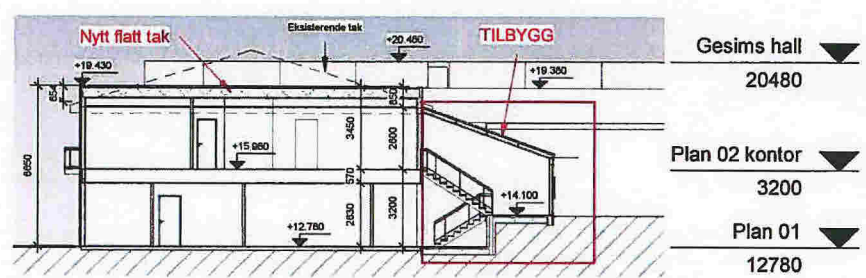


2 Snitt C-C
1 : 200

Rev.	Dato	Beskrivelse	Sign	Kontr
Fase: Anmeldelsestegning				
Lokalisering:				
Tittel: Frekhaug Stål AS Tilbygg				
Gnr 23 Bnr 66 Meland			Tegn.: SM	Rev.
			Dato: 02.10.18	
			Format: A3	
			Målestokk: 1 : 200	
			Kontroll prosjekt	
			Sign.: SM	Kontroll: re
Prosjektnr.: 1052	Tegningsnr.: A-30 40 01		ARKITTEKT ROLV EDDE AS	
Type tegning: Snitt A-A, B-B og C-C			Til 5433380 Postboks 125 534 Skjerve E-post: post@rolvedde.no www.rolvedde.no	

Utskriftsdato: 04.10.2018 13:43:38

E-3

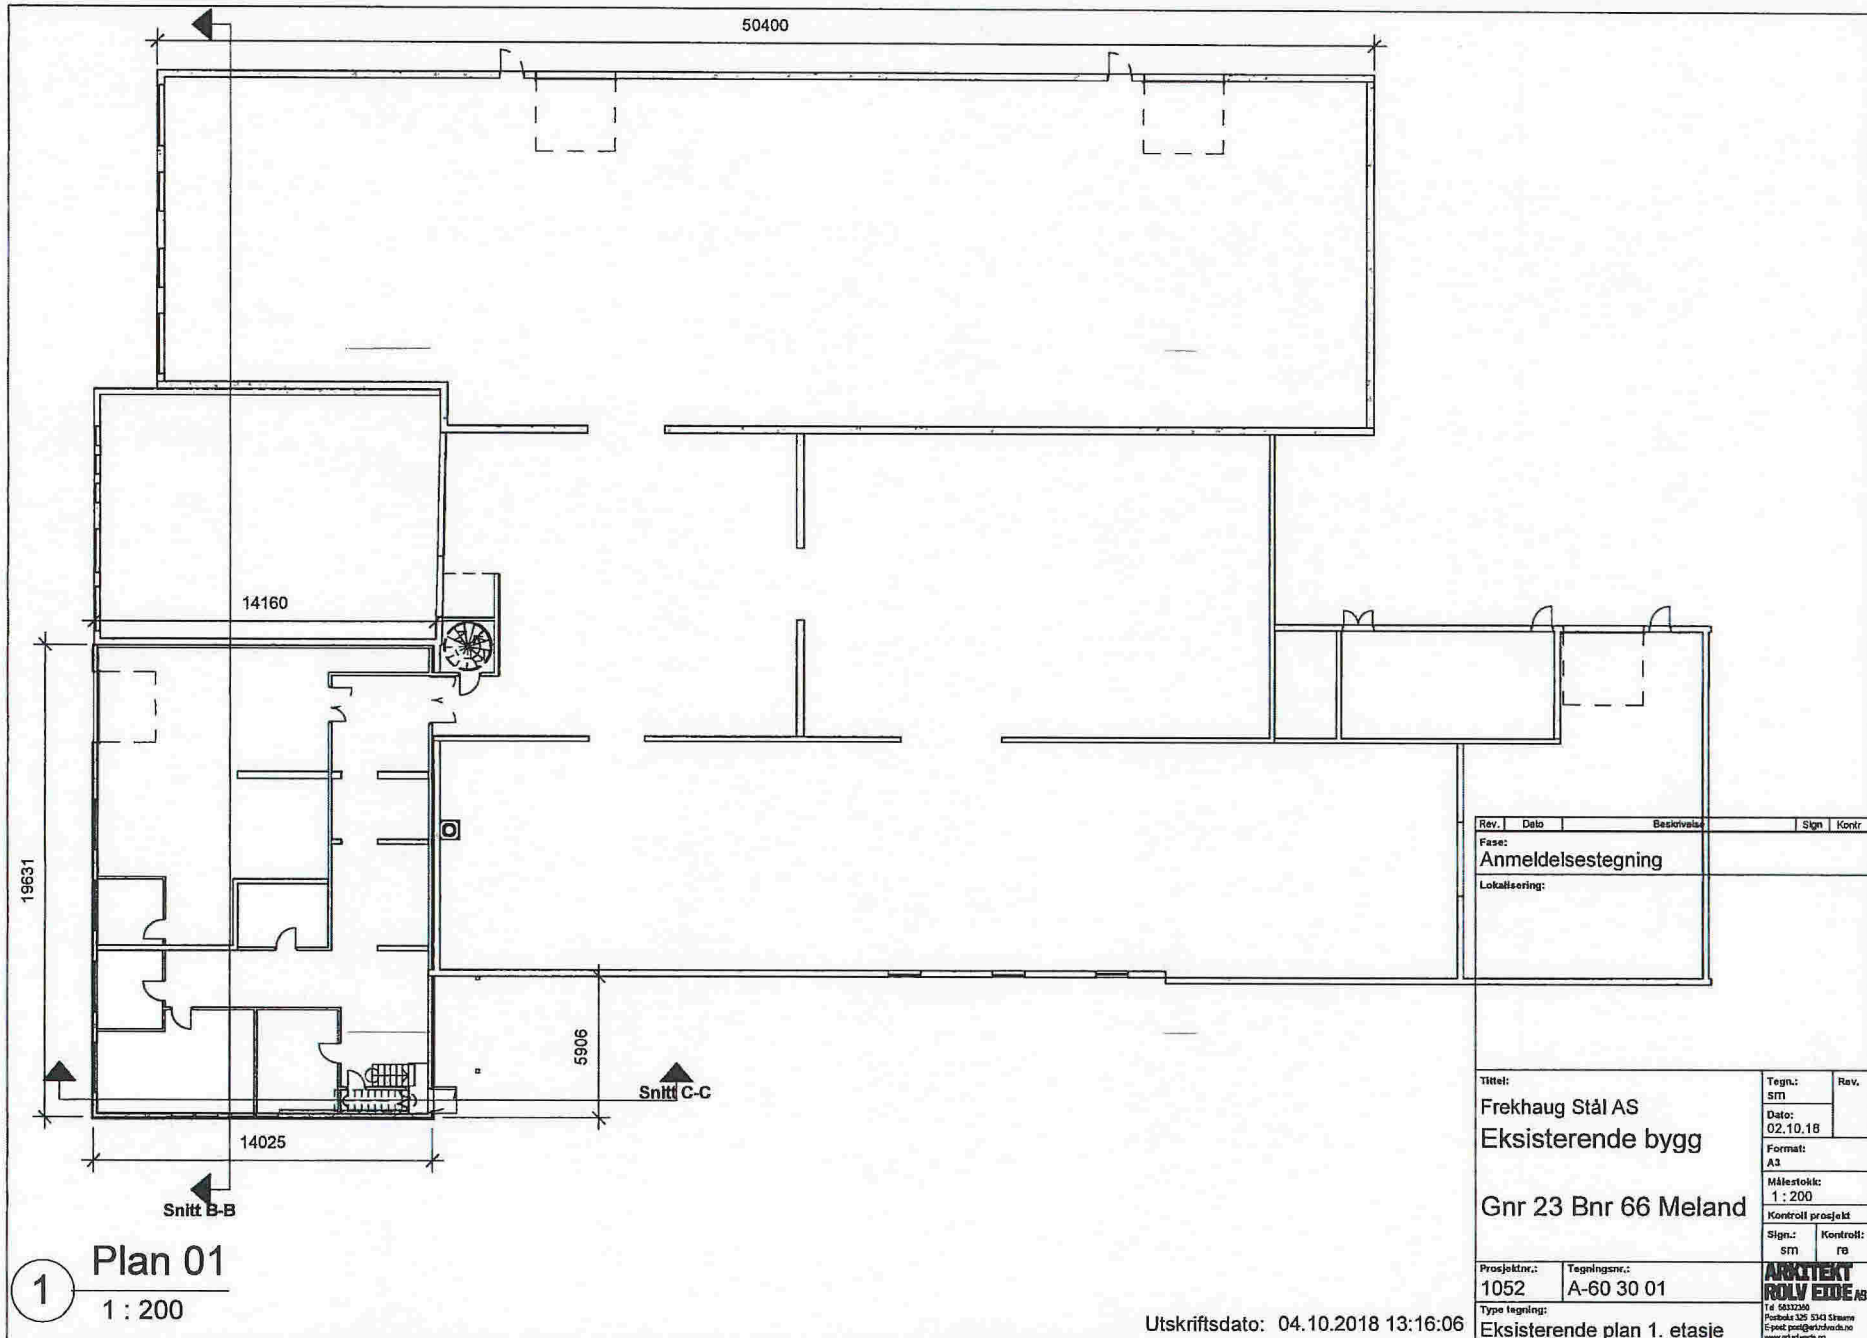


1 Plan 01
1 : 200

Rev.	Dato	Beskrivelse	Sign	Kontr
Fase: Anmeldelsestegning				
Lokalisering:				

Tittel: Frekhaug Stål AS Eksisterende bygg		Tegn.: SM	Rev.
Gnr 23 Bnr 66 Meland		Dato: 02.10.18	
Prosjektnr.: 1052		Format: A3	
Tegningsnr.: A-60 30 01		Målestokk: 1 : 200	
Type tegning: Eksisterende plan 1. etasje		Kontroll prosjekt	
		Sign.: SM	Kontroll: FB
		ARKITEKT ROLV EDDE AS <small>Tel 9632250 Postboks 320 5343 Sjøraune E-post: rovd@rolvedde.no www.rolvedde.no</small>	

Utskriftsdato: 04.10.2018 13:16:06

1-8

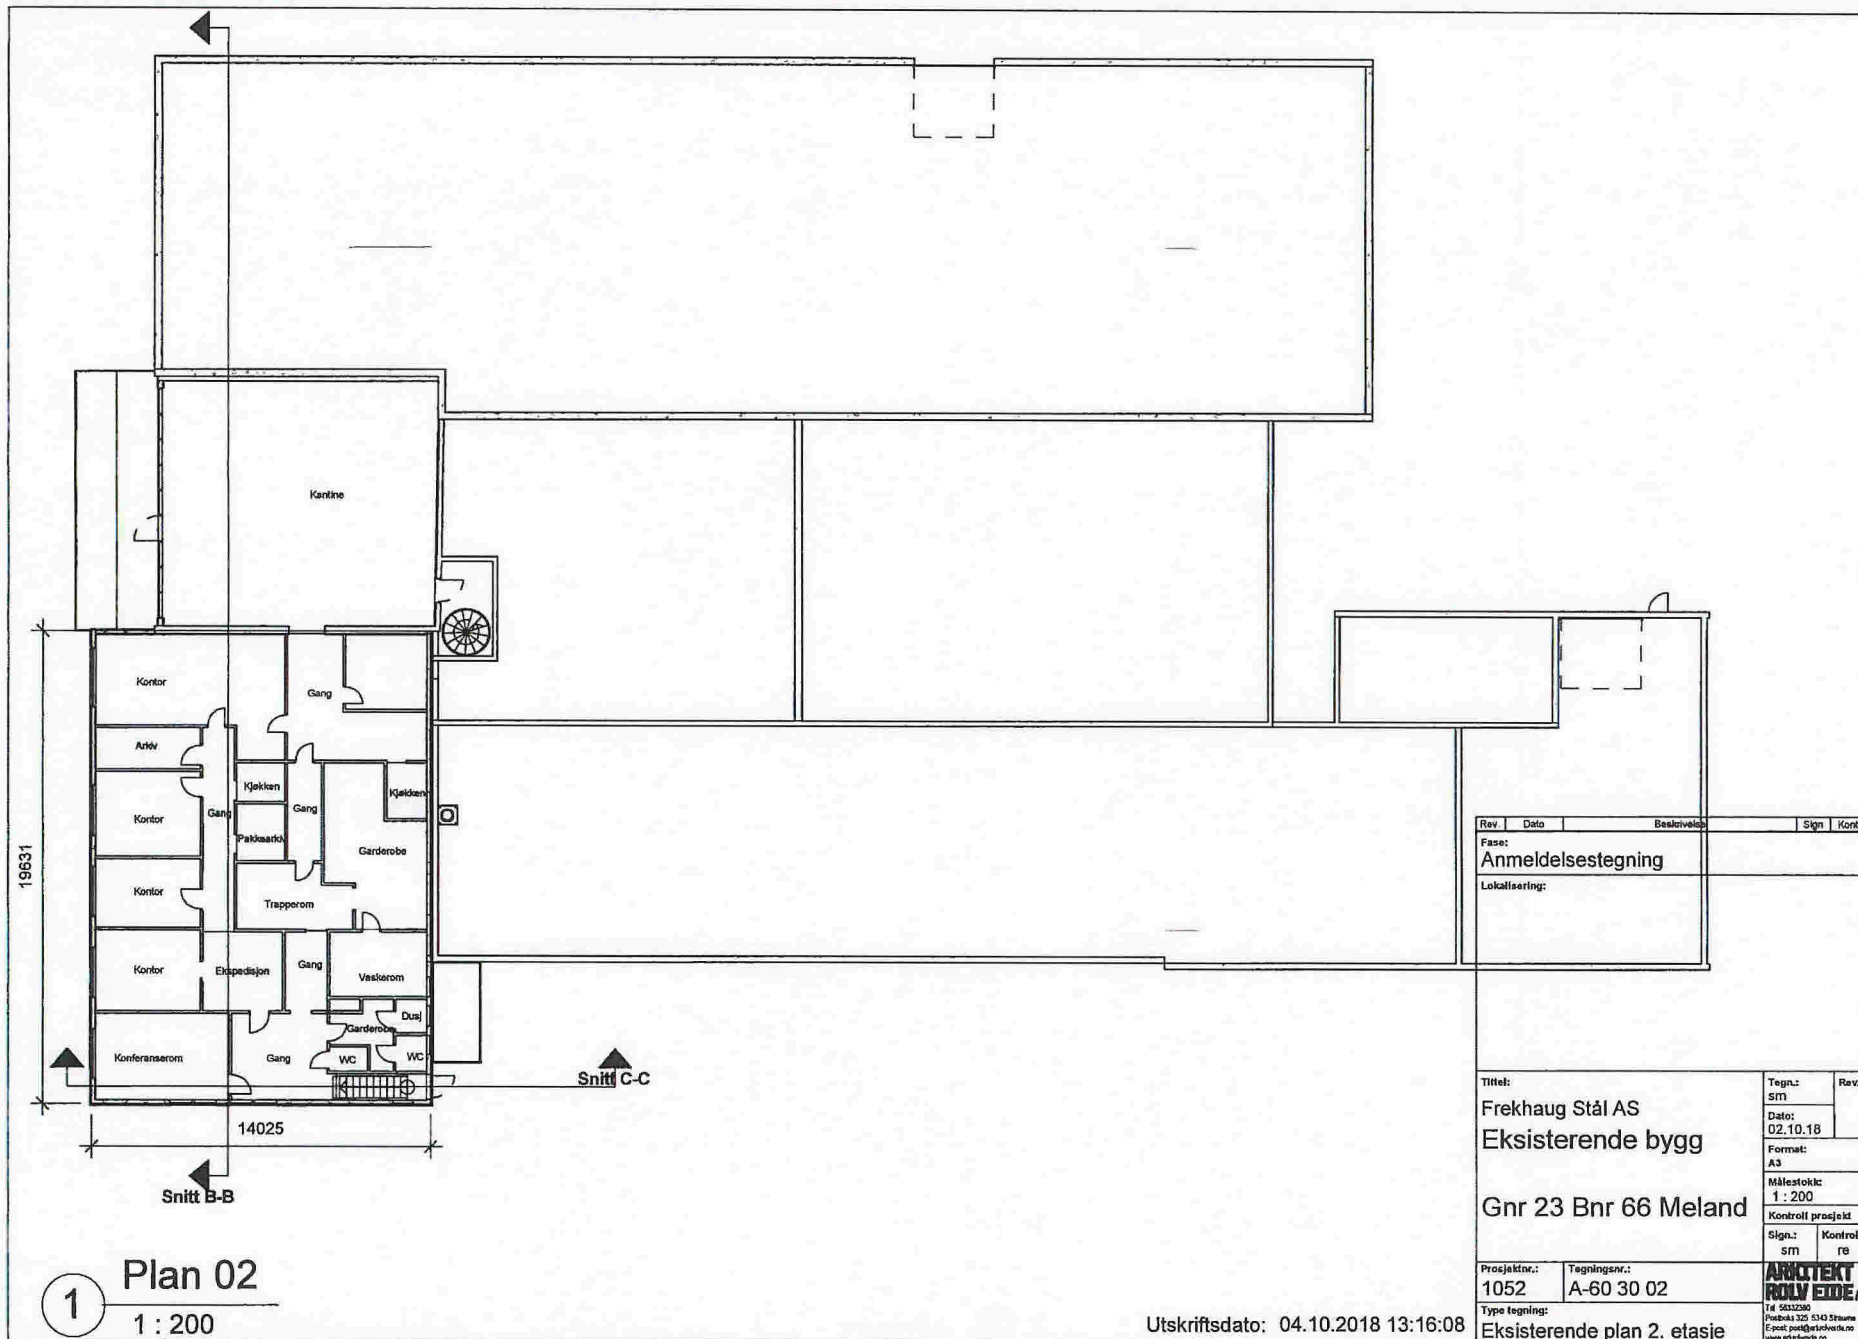


Rev	Dato	Beskrivelse	Sign	Kontr
Fase: Anmeldelsestegning				
Lokalisering:				


Tittel:		Tegn.:	Rev.
Frekhaug Stål AS		SM	
Eksisterende bygg		Dato:	02.10.18
Gnr 23 Bnr 66 Meland		Format:	A3
Målestokk:		1 : 200	
Prosjekt nr.:		1052	
Tegningsnr.:		A-60 30 02	
Type tegning:		Eksisterende plan 2. etasje	
Utskriftsdato: 04.10.2018 13:16:08		ARKITEKT ROLV EIDE AS Tel: 5032300 Postboks 325 5143 Steuane E-post: post@rolveide.no www.rolveide.no	

1 Plan 02
1 : 200

E-9

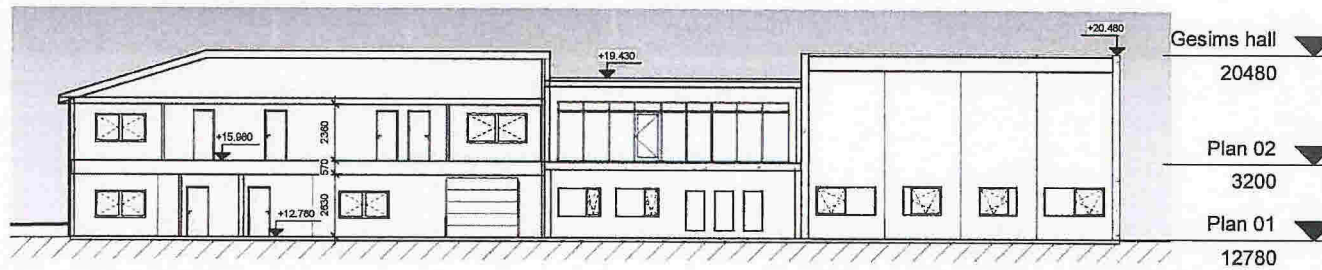

2 Snitt B-B
1 : 200

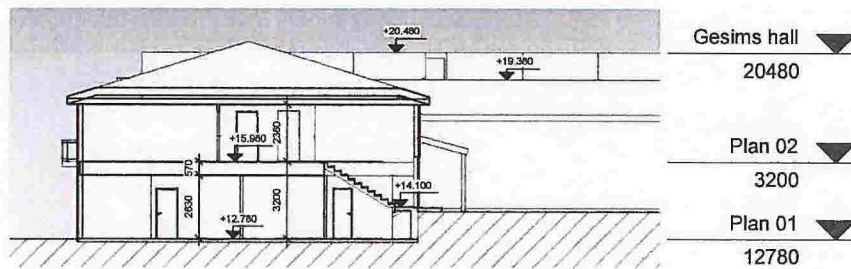

1 Snitt C-C
1 : 200

Rev.	Dato	Beskrivelse	Sign	Kontroll
Fase: Anmeldelsestegning				
Lokasjon:				
Tittel: Frekhaug Stål AS Eksisterende bygg Gnr 23 Bnr 66 Meland			Tegn.: SM	Rev.
			Date: 02.10.18	
			Format: A3	
			Målestokk: 1 : 200	
Kontroll prosjekt				
			Sign.: SM	Kontroll: RB
Prosjekt nr.:	Tegningsnr.:			
1052	A-60 40 01			
Type tegning: Eksisterende snitt B og C				
			ARKITEKT ROLV EDDE AS <small>Til: 5032260 Postboks 325 5343 Stevna E-post: post@rolvedde.no www.rolvedde.no</small>	

Utskriftsdato: 04.10.2018 13:16:11

10-11