



1 Nordøst  
1 : 200

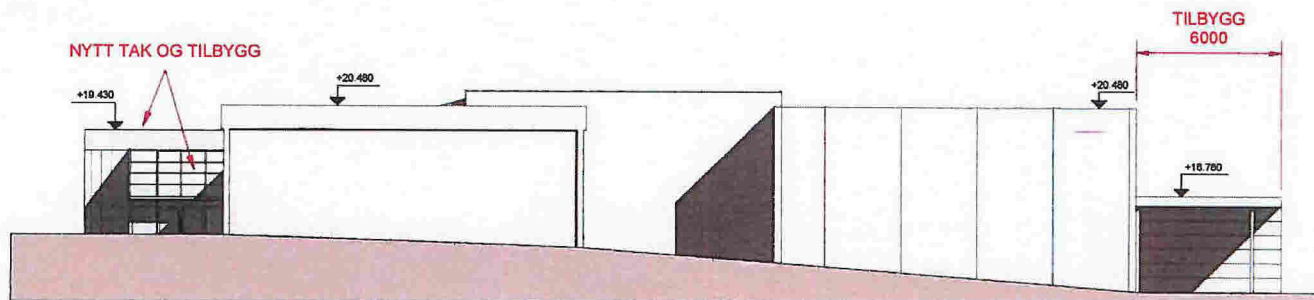


3 Nordvest  
1 : 200

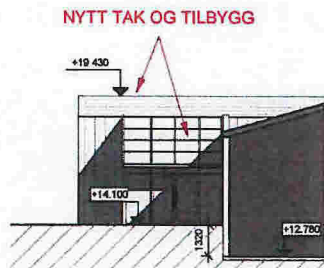

2 Nordvest V.F.  
1 : 200

Rev.	Dato	Beskrivelse	Sign.	Kontr.
Fase: Anmeldelsestegning				
Lokalisering:				
Tittel:		Tegn.:	Rev.	
Frekhaug Stål AS		SM		
Tilbygg		Dato:	02.10.18	
		Format:	A3	
		Målestokk:	1 : 200	
Gnr 23 Bnr 66 Meland		Kontroll prosjekt		
		Sign.:	SM	Kontroll:
				RB
Prosjektnr.:	Tegningsnr.:	ARKITEKT		
1052	A-30 50 01	ROLV EIDE AS		
Type tegning:		T4 5632380		
		Postboks 325 5345 Skarna		
		E-post: prosjekt@rolveide.no		
		www.rolveide.no		
Utskriftsdato: 04.10.2018 13:23:29				
Fasade Nordøst og Nordvest				

E-4

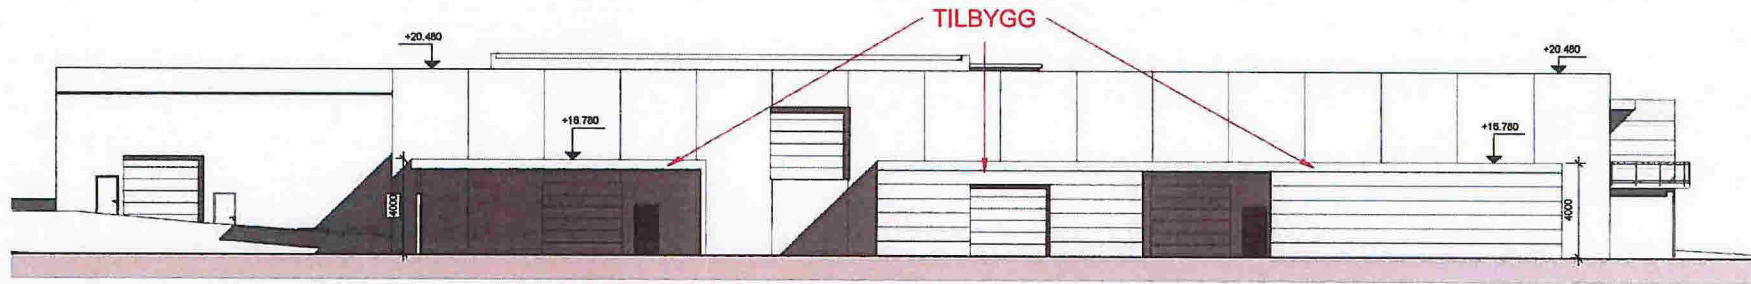

1 Sørvest  
1 : 200




3 Sørøst  
1 : 200


Rev.	Dato	Beskrivelse	Sign.	Kontroll
Fase: Anmeldelsestegning				
Lokalisering:				
Tittel:		Tegn.:	Rev.	
Frekhaug Stål AS		sm		
Tilbygg		Dato:	02.10.18	
		Format:	A3	
		Målestokk:	1 : 200	
Gnr 23 Bnr 66 Meland		Kontrollprosjekt		
		Sign.:	sm	Kontroll:
		rb		
Prosjektnr.:	Tegningsnr.:	ARKITEKT		
1052	A-30 50 02	ROLV EDDÉ AS		
Type tegning:		Tel: 052230		
Fasade Sørvest og Sørøst		Postboks 325 5343 Strøme		
		E-post: post@rolvedde.no		
		www.rolvedde.no		

Utskriftsdato: 04.10.2018 13:23:34

E-5

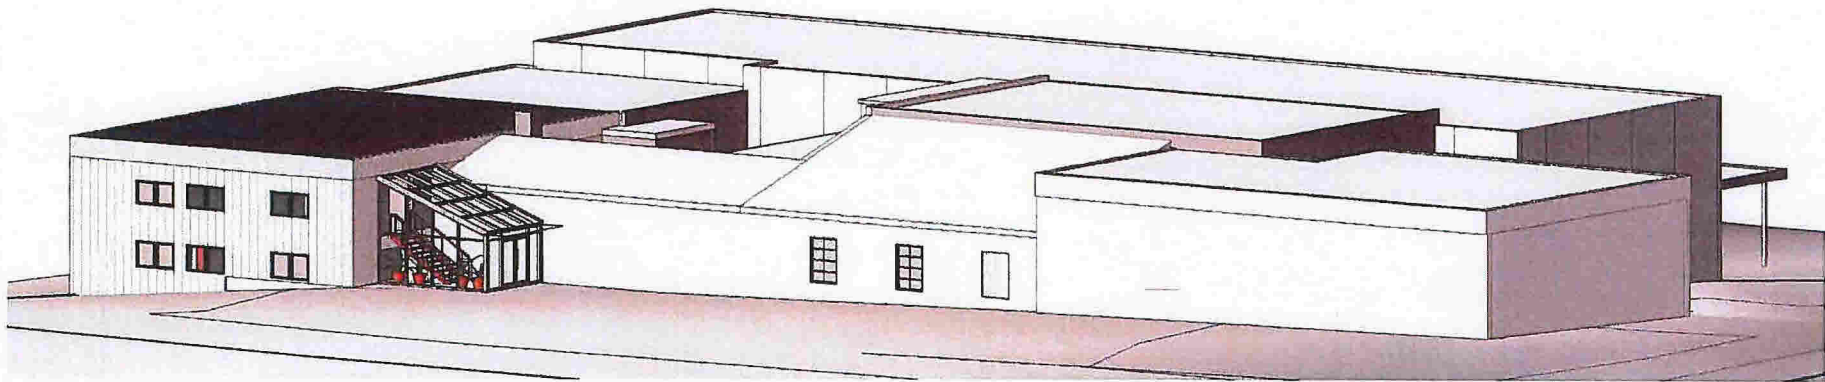

1 3D Nordøst

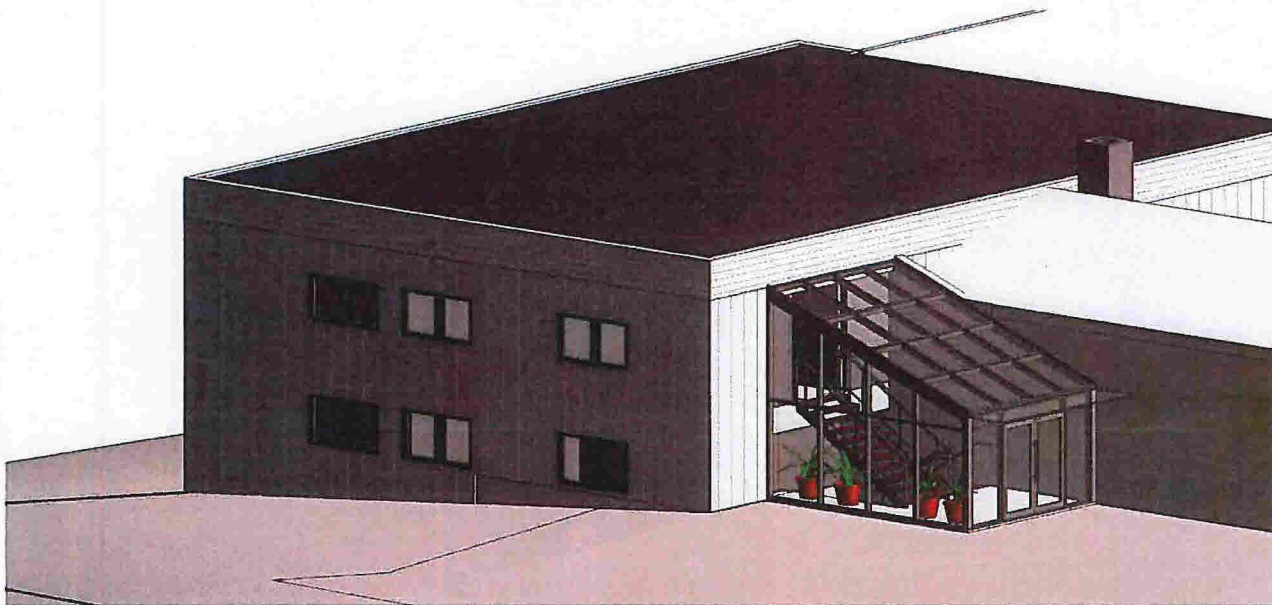


2 3D V.F.


Rev	Dato	Beskrivelse	Sign	Kontr
Fase: Anmeldelsestegning				
Lokalløsting:				
Tittel: Frekhaug Stål AS Tilbygg		Tegn.: SM	Rev.	
		Date: 02.10.18		
		Format: A3		
		Målestokk:		
Gnr 23 Bnr 66 Meland		Kontroll prosjekt		
		Sign.: SM	Kontroll: RO	
Prosjektnr.: 1052	Tegningsnr.: A-30 100 01	<b>ARKITEKT ROLV EDDE AS</b> <small>Tel: 62622660 Postboks 325 5340 Strømme Espen.paa@rolvedde.no www.rolvedde.no</small>		
Type tegning: Perspektiv nordøst				

Utskriftsdato: 04.10.2018 13:23:38

15-16

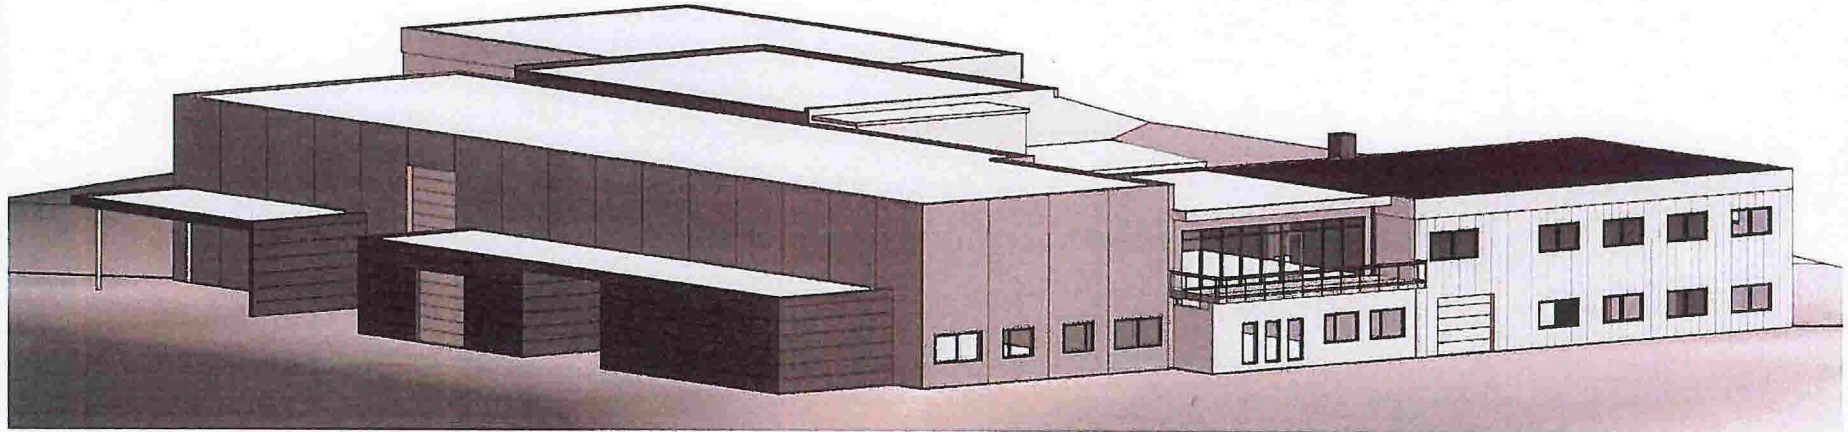

1 3D Sørvest

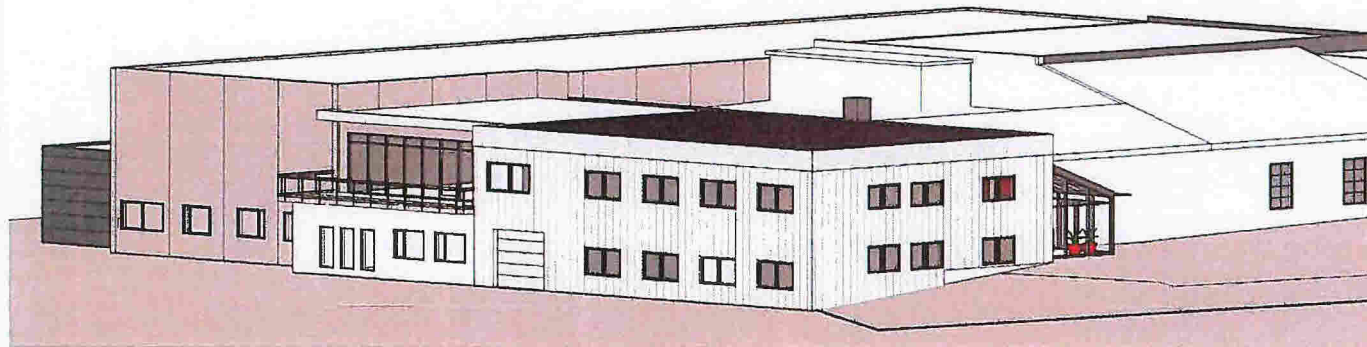


2 3D Sørøst


Rev	Dato	Beskrivelse	Sign	Kontroll
Fase: Anmeldelsestegning				
Lokalisering:				
Tittel:		Tegn.:	Rev.	
Frekhaug Stål AS		SM		
Tilbygg		Dato:	02.10.18	
		Format:	A3	
		Målestokk:		
Gnr 23 Bnr 66 Meland		Kontroll prosjekt		
		Sign.:	SM	Kontroll:
		RB		
Prosjektnr.:	Tegningsnr.:	<b>ARKITEKT</b> <b>ROLV EIDE AS</b> <small>Til: 6032250</small> <small>Postboks 322 5343 Straume</small> <small>E-post: roald@rolveide.no</small> <small>www.rolveide.no</small>		
1052	A-30 100 02			
Type tegning:		Perspektiv sørvest og sørøst		

Utskriftsdato: 04.10.2018 13:23:43

7-2

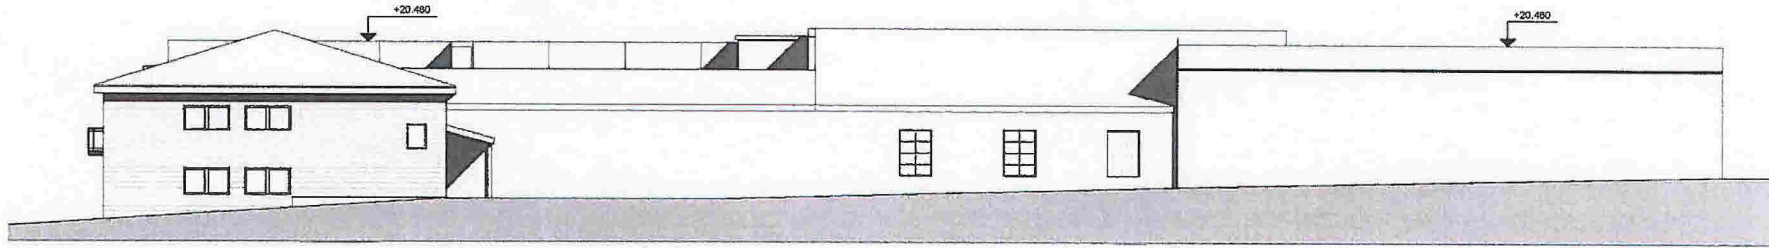

1 Nordøst  
1 : 200

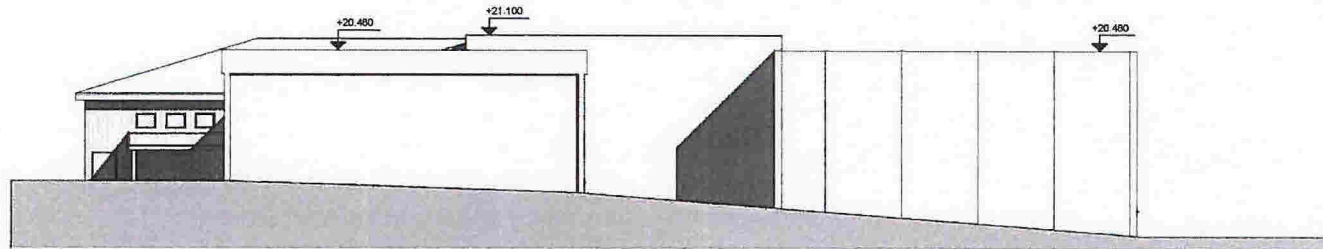


3 Nordvest  
1 : 200


Rev.	Dato	Beskrivelse	Sign	Kontr
Fase: Anmeldelsestegning				
Lokalisering:				
Tittel:		Tegn.:	Rev.	
Frekhaug Stål AS		SM		
Eksisterende bygg		Date:	02.10.18	
Gnr 23 Bnr 66 Meland		Format:	A3	
		Målestokk:	1 : 200	
		Kontroll prosjekt		
		Sign.:	Kontroll:	
		SM	re	
Prosjektnr.:	Tegningsnr.:	ARKITEKT		
1052	A-60 50 01	ROLV EIDE AS		
Type tegning:	Eksist. fasade NØ og NV			
		14 983290		
		Postboks 225 5143 Strøms		
		E-post: post@rolveide.no		
		www.rolveide.no		

Utskriftsdato: 04.10.2018 13:16:15

E-11

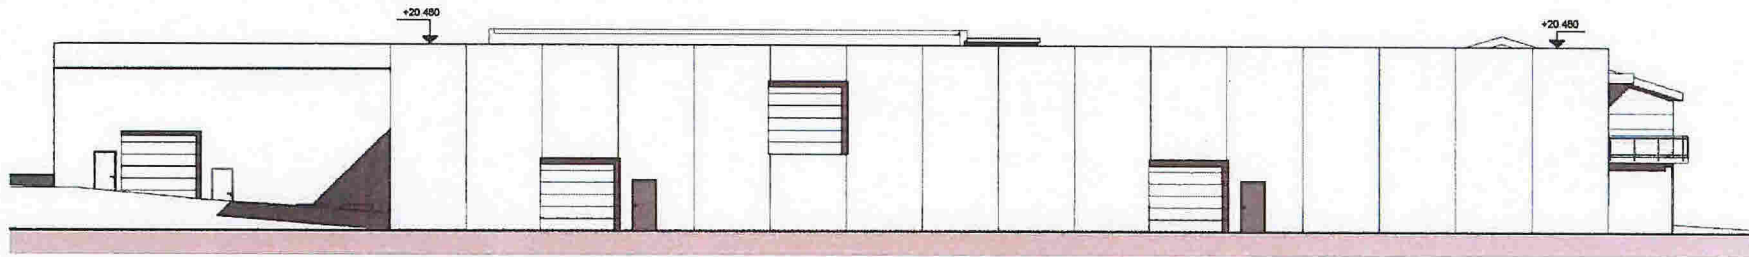

1 Sørvest  
1 : 200

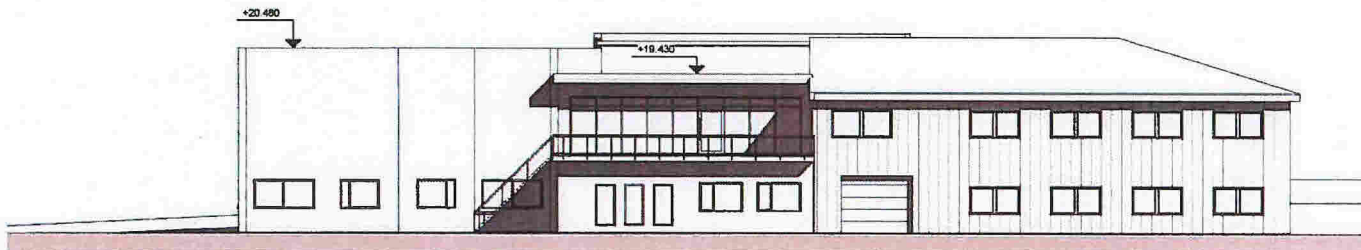


3 Sørøst  
1 : 200


Rev.	Dato	Beskrivelse	Sign.	Kontr.				
Fase: Anmeldelsestegning								
Lokalisering:								
Tittel: Frekhaug Stål AS Eksisterende bygg Gnr 23 Bnr 66 Meland								
Prosjektnr.: 1052		Tegningsnr.: A-60 50 02		Rev. SM				
Type tegning: Eksist. fasade SV og SØ		Målestokk: 1 : 200		Kontr. RB				
<table border="1"> <tr> <td colspan="2">Kontroll prosjekt</td> </tr> <tr> <td>Sign.: SM</td> <td>Kontroll: RB</td> </tr> </table>					Kontroll prosjekt		Sign.: SM	Kontroll: RB
Kontroll prosjekt								
Sign.: SM	Kontroll: RB							
<table border="1"> <tr> <td colspan="2"> <b>ARKITEKT</b>  <b>ROLV EDDE AS</b>            Tlf. 5532550            Postboks 320 5343 Stranda            E-post: post@rolvedde.no            www.rolvedde.no         </td> </tr> </table>					<b>ARKITEKT</b> <b>ROLV EDDE AS</b> Tlf. 5532550 Postboks 320 5343 Stranda E-post: post@rolvedde.no www.rolvedde.no			
<b>ARKITEKT</b> <b>ROLV EDDE AS</b> Tlf. 5532550 Postboks 320 5343 Stranda E-post: post@rolvedde.no www.rolvedde.no								

Utskriftsdato: 04.10.2018 13:16:19

E-12

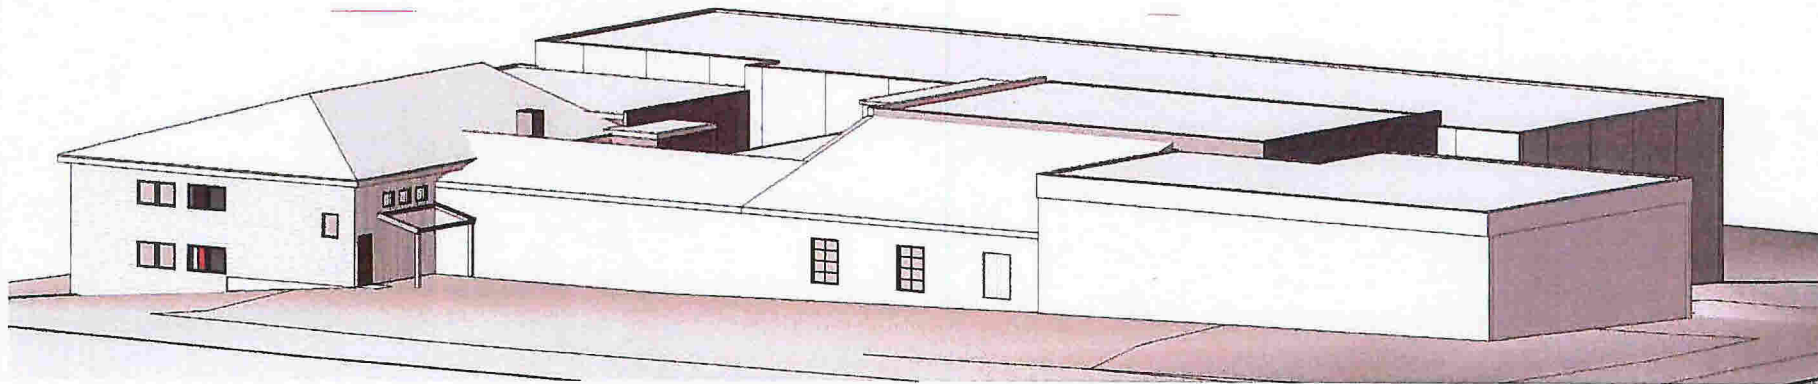

1 3D Nordøst

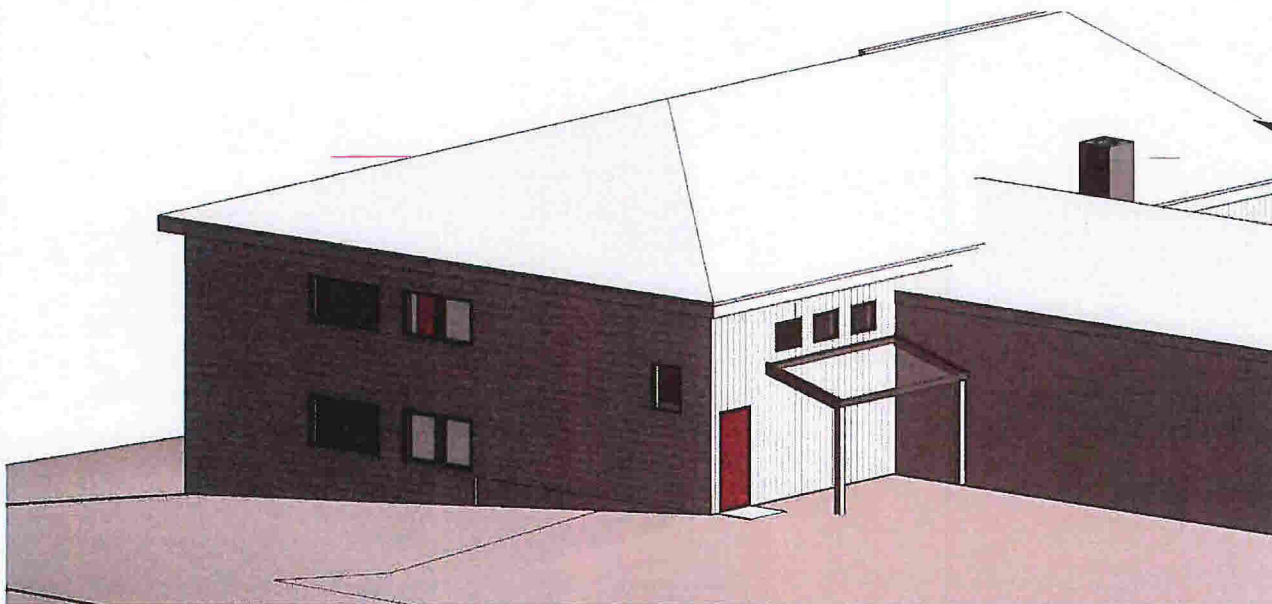

2 3D V.F.

Rev.	Dato	Beskrivelse	Sign	Kontr
Fase: Anmeldelsestegning				
Lokalløsting:				
Titel:		Tegn.:	Rev.	
Frekhaug Stål AS		sm		
Eksisterende bygg		Dato:	02.10.18	
Gnr 23 Bnr 66 Meland		Format:	A3	
		Målestokk:		
		Kontroll prosjekt		
		Sign.:	sm	Kontroll:
				re
Prosjektnr.:	Tegningsnr.:	<b>ARKITEKT</b> <b>ROLV EDDE AS</b> <small>Til 0432290</small> <small>Postboks 325 5343 Strøme</small> <small>Epost post@rolvedde.no</small> <small>www.rolvedde.no</small>		
1052	A-60 100 01			
Type tegning:		Perspektiv nordøst		

Utskriftsdato: 04.10.2018 13:16:23

E-13