

Revisjon	Dato	Beskrivelse	Utført av	Godkjent av

NESTTUN BYGGCONSULT AS




SITUASJONSPLAN TOMT 2
22/238 - B20, MJÅTVEITMARKA I MELAND KOMMUNE

Dato	05.06.14
Utført av	GOB
Godkjent av	EN
Målestokk	1:500
Jobbnummer	2014.110
Tegningsnummer	002
Revisjon	A

Løpenummer	N-koordinat	E-koordinat
11	6714458.49	292639.45
12	6714455.06	292647.23
13	6714442.98	292641.91
14	6714446.41	292634.13
15	6714440.34	292631.14
16	6714437.32	292638.01
17	6714433.47	292636.32
18	6714436.49	292629.45




Fjøsangerv. 50C - 5059 Bergen
Tlf. 5538 7870 Fax. 5538 7871
bergen.anko.no - www.anko.no

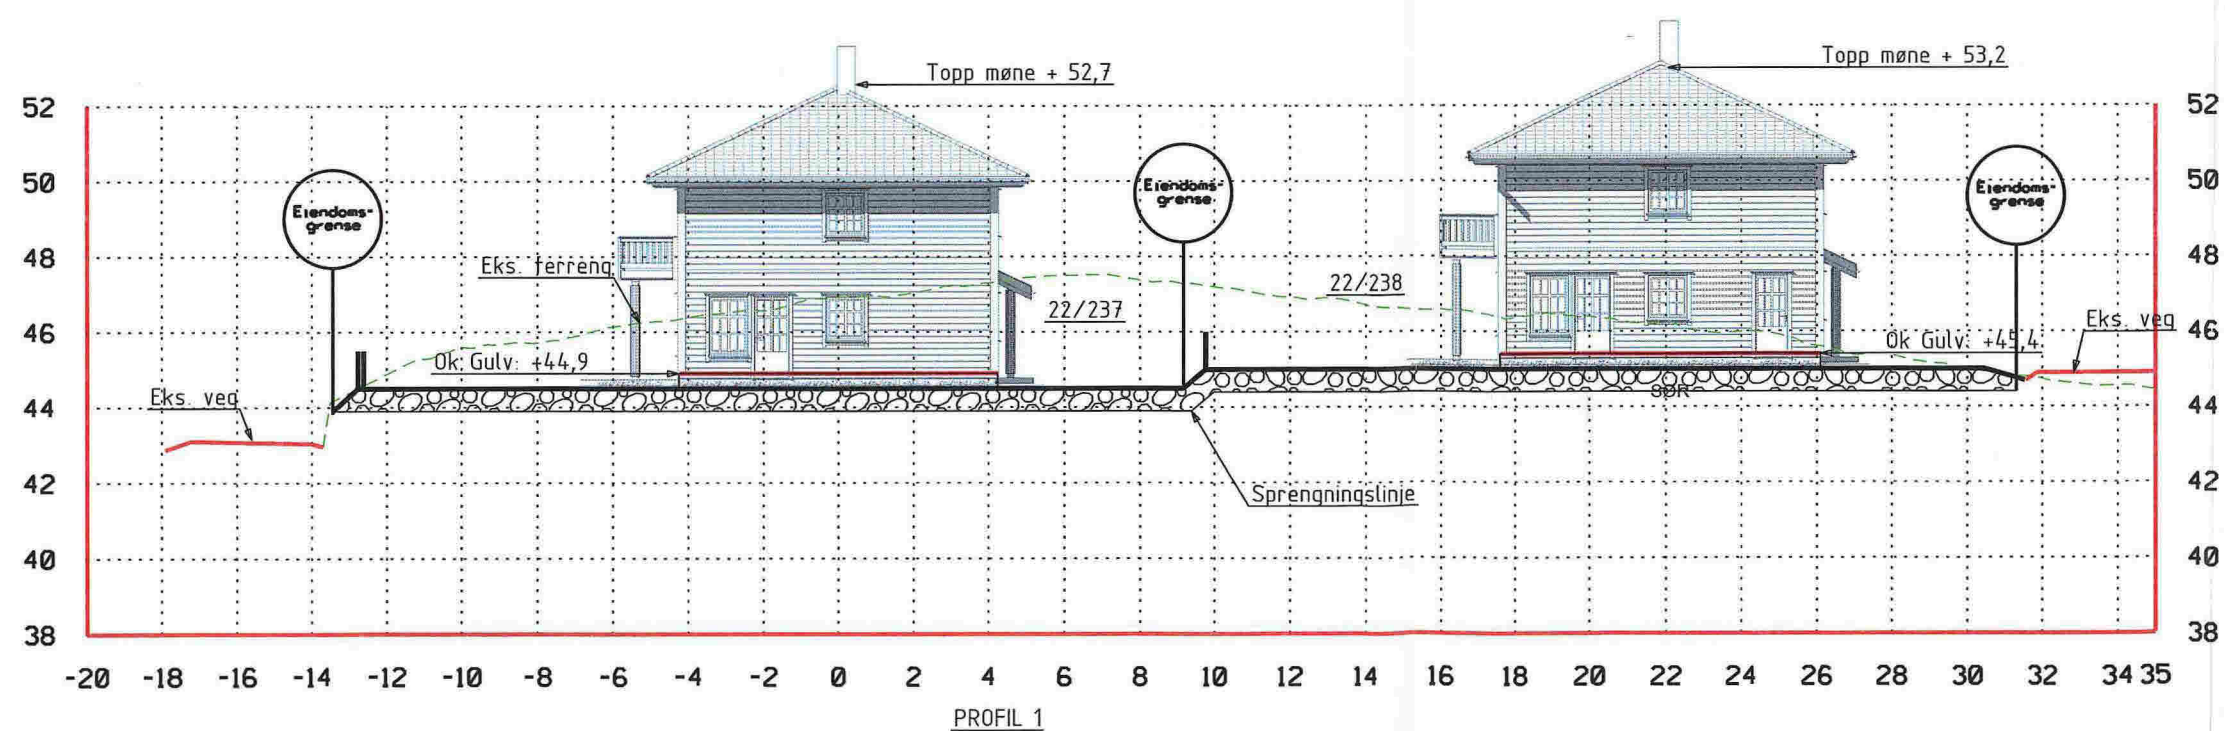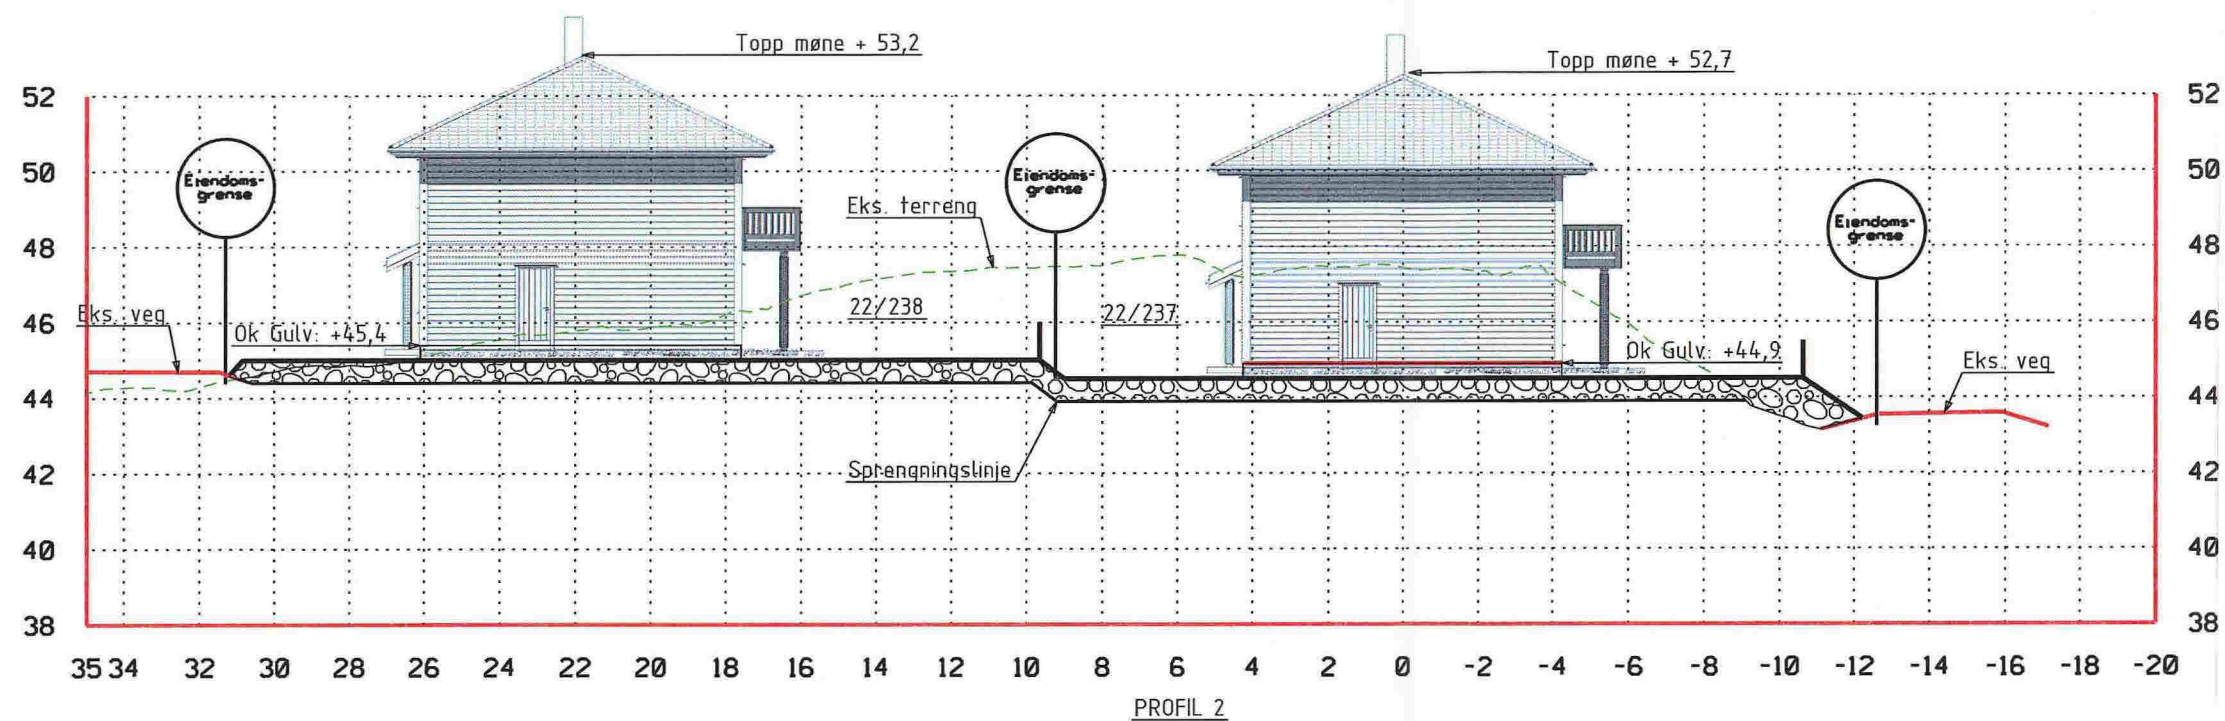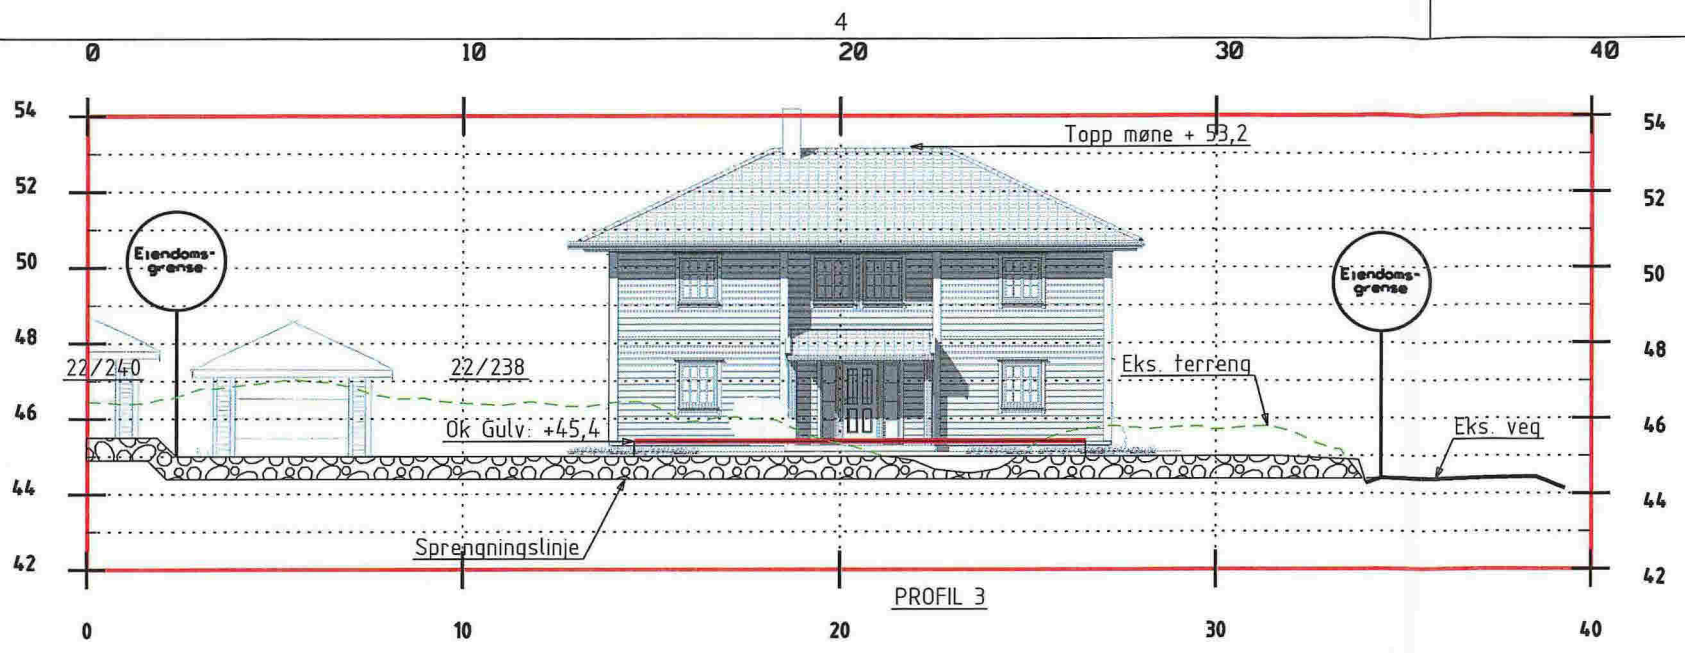


Revisjon	Dato	Beskrivelse	Utarbeidet	Godkjent
NESTTUN BYGGCONSULT AS				
PROFILER 1-3, GRUNN & TERRENG				Dato 05.06.14
BNR 22/ BNR 338, TOMT 2 B20 MJÅTVEITMARKA				Utarbeidet av GOB
				Godkjent av EN
				Målestokk 1:200, A3
				Jåhrnummer 2014110
				Tegningsnummer 002-1
				Revisjon A



Fjøsangerv. 50C - 5059 Bergen
Tlf. 5538 7870 Fax. 5538 7871
bergen.anko.no - www.anko.no

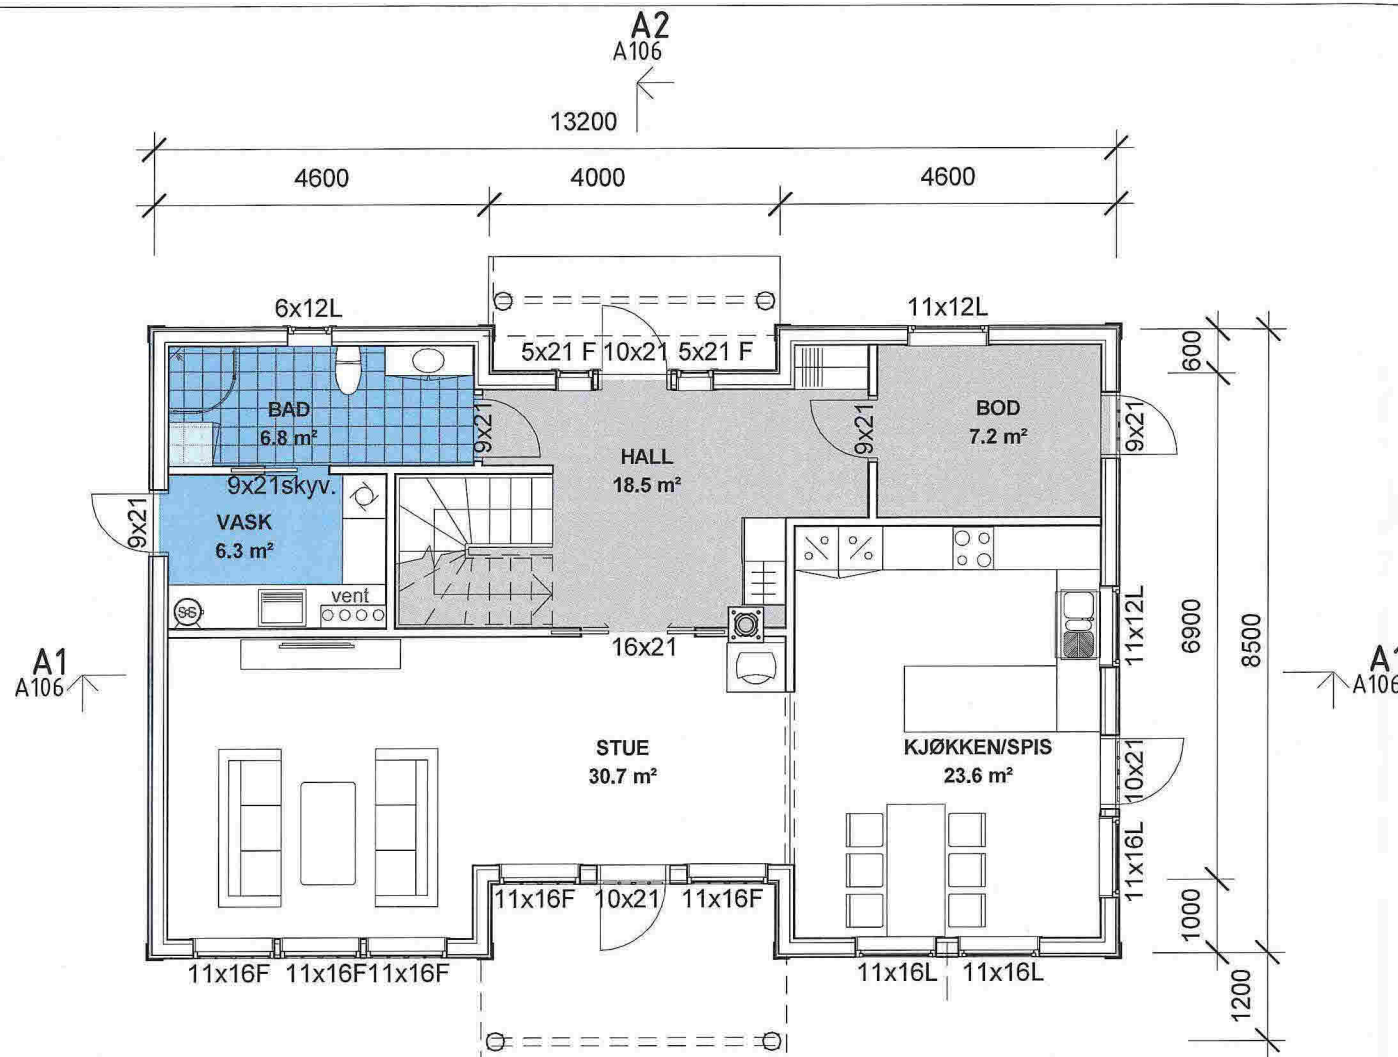

PLAN 1 ETG

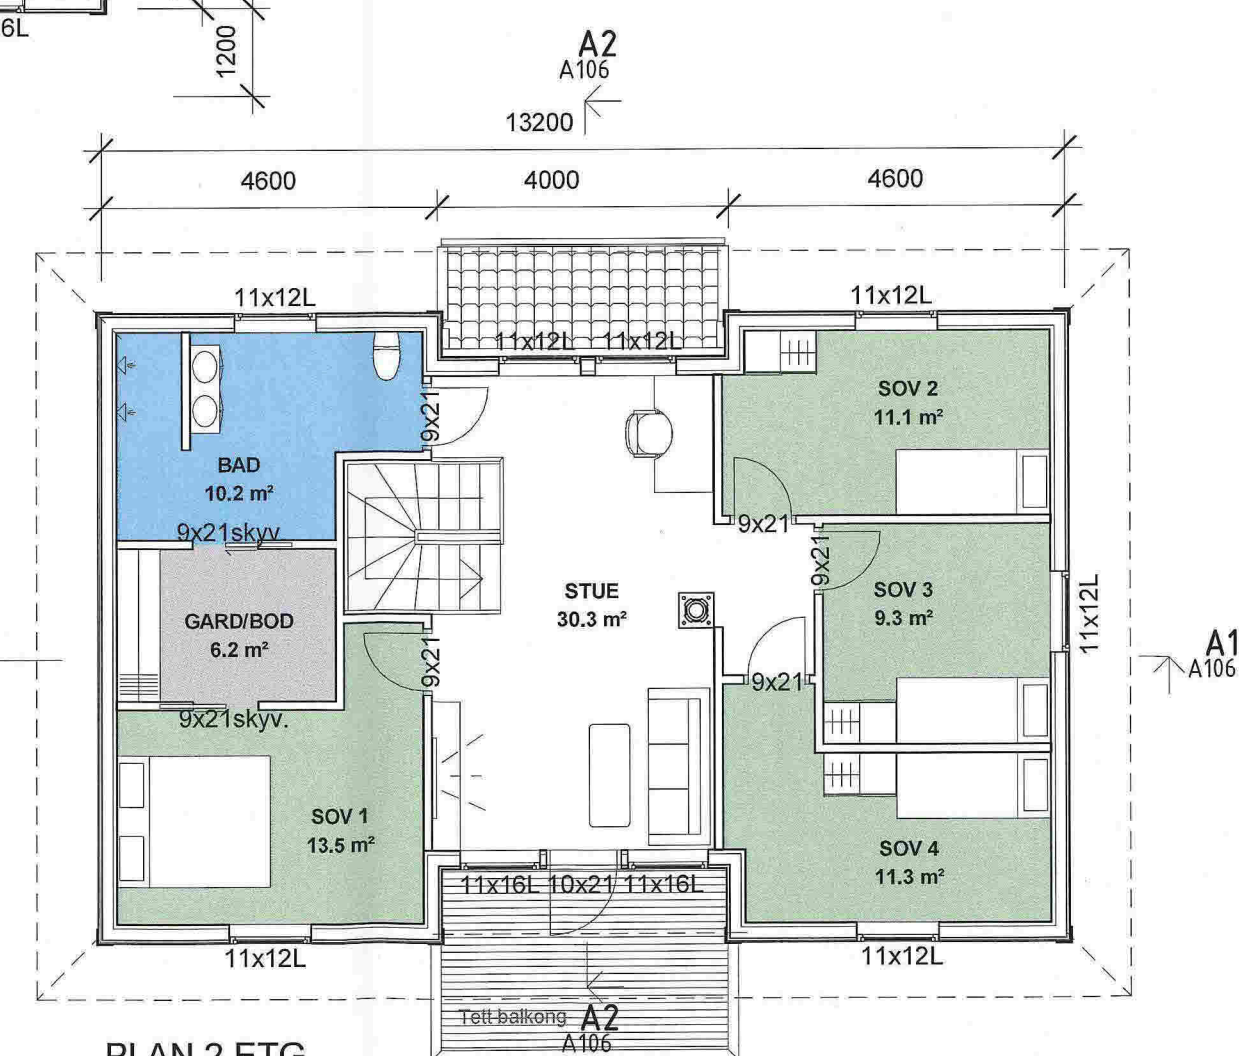

PLAN 2 ETG

MERKNADER:
Forbehold: Det tas forbehold om mulig nedforet himling pga tekniske føringer. Arealer er beregnet ut fra tegning og er oppgitt i hht. NS3940. Tekniske forhold i bygningsmessig utførelse kan påvirke arealer i mindre grad.

Etasje	BRA
Plan 1. etg	97.7 m ²
Plan 2. etg	96.6 m ²
Grand total: 2	194.3 m²
BYA	120.5 m²

Rev	Dato	Tekst	Tegn.	Kontr.
2	31.03.14	Div rev	HR	
1	28.03.14	div rev ihht skisse	HR	

Dato:	Ark nr.	Index
21.03.14	A105	

Tegn.: HPL/HR

Forhandler:
NHB VEST AS

Tiltakshaver:
Nestun Byggconsult AS
 5918 Frekhaug, Tomt 2
 Gnr.Bnr 22/238

Type	Prosjekt nr.
ADMIRAL	14025


Norske Hus
 BOLIGSYSTEM AS
 INNHERREDSVEIEN 103, 7043 TRONDHEIM
 tel.:73874650, fax.:73874659, www.nhb.no

PLAN 1 ETG. OG LOFT ETG.

Målestokk	Tegnings nr.	Index
1:100		



snitt A1

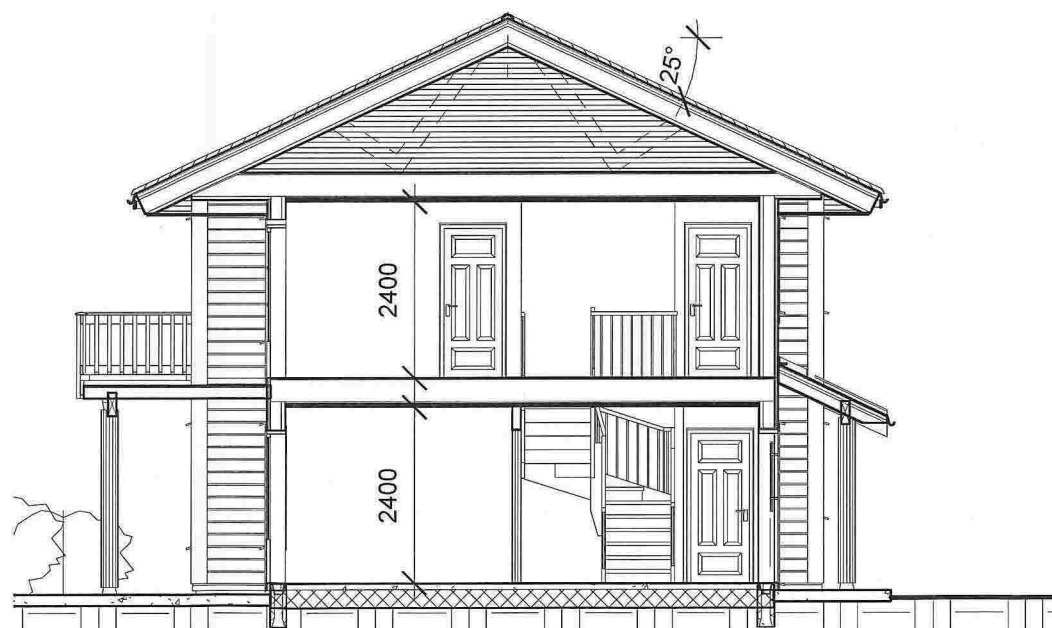

snitt A2

MERKNADER:

Forbehold: Det tas forbehold om mulig nedforet himling pga tekniske føringer. Arealer er beregnet ut fra tegning og er oppgitt i hht. NS3940. Tekniske forhold i bygningsmessig utførelse kan påvirke arealer i mindre grad.

2	31.03.14	Div rev		HR
1	28.03.14	div rev ihht skisse		HR

Rev	Dato	Tekst	Tegn.	Kontr.
-----	------	-------	-------	--------

Dato:	Ark nr.	Index
21.03.14	A106	

Tegn.: HPL/HR

Forhandler:
WALDE HUS AS

Tiltakshaver:
Nestun Byggconsult AS
5918 Frekhaug, Tomt 2
Gnr.Bnr 22/238


Type	Prosjekt nr.
ADMIRAL	14025



BOLIGSYSTEM AS
INNHERREDSVEIEN 103, 7043 TRONDHEIM
tel.:73874650, fax.:73874659, www.nhb.no

SNITT

Målestokk	Tegnings nr.	Index
1:100		

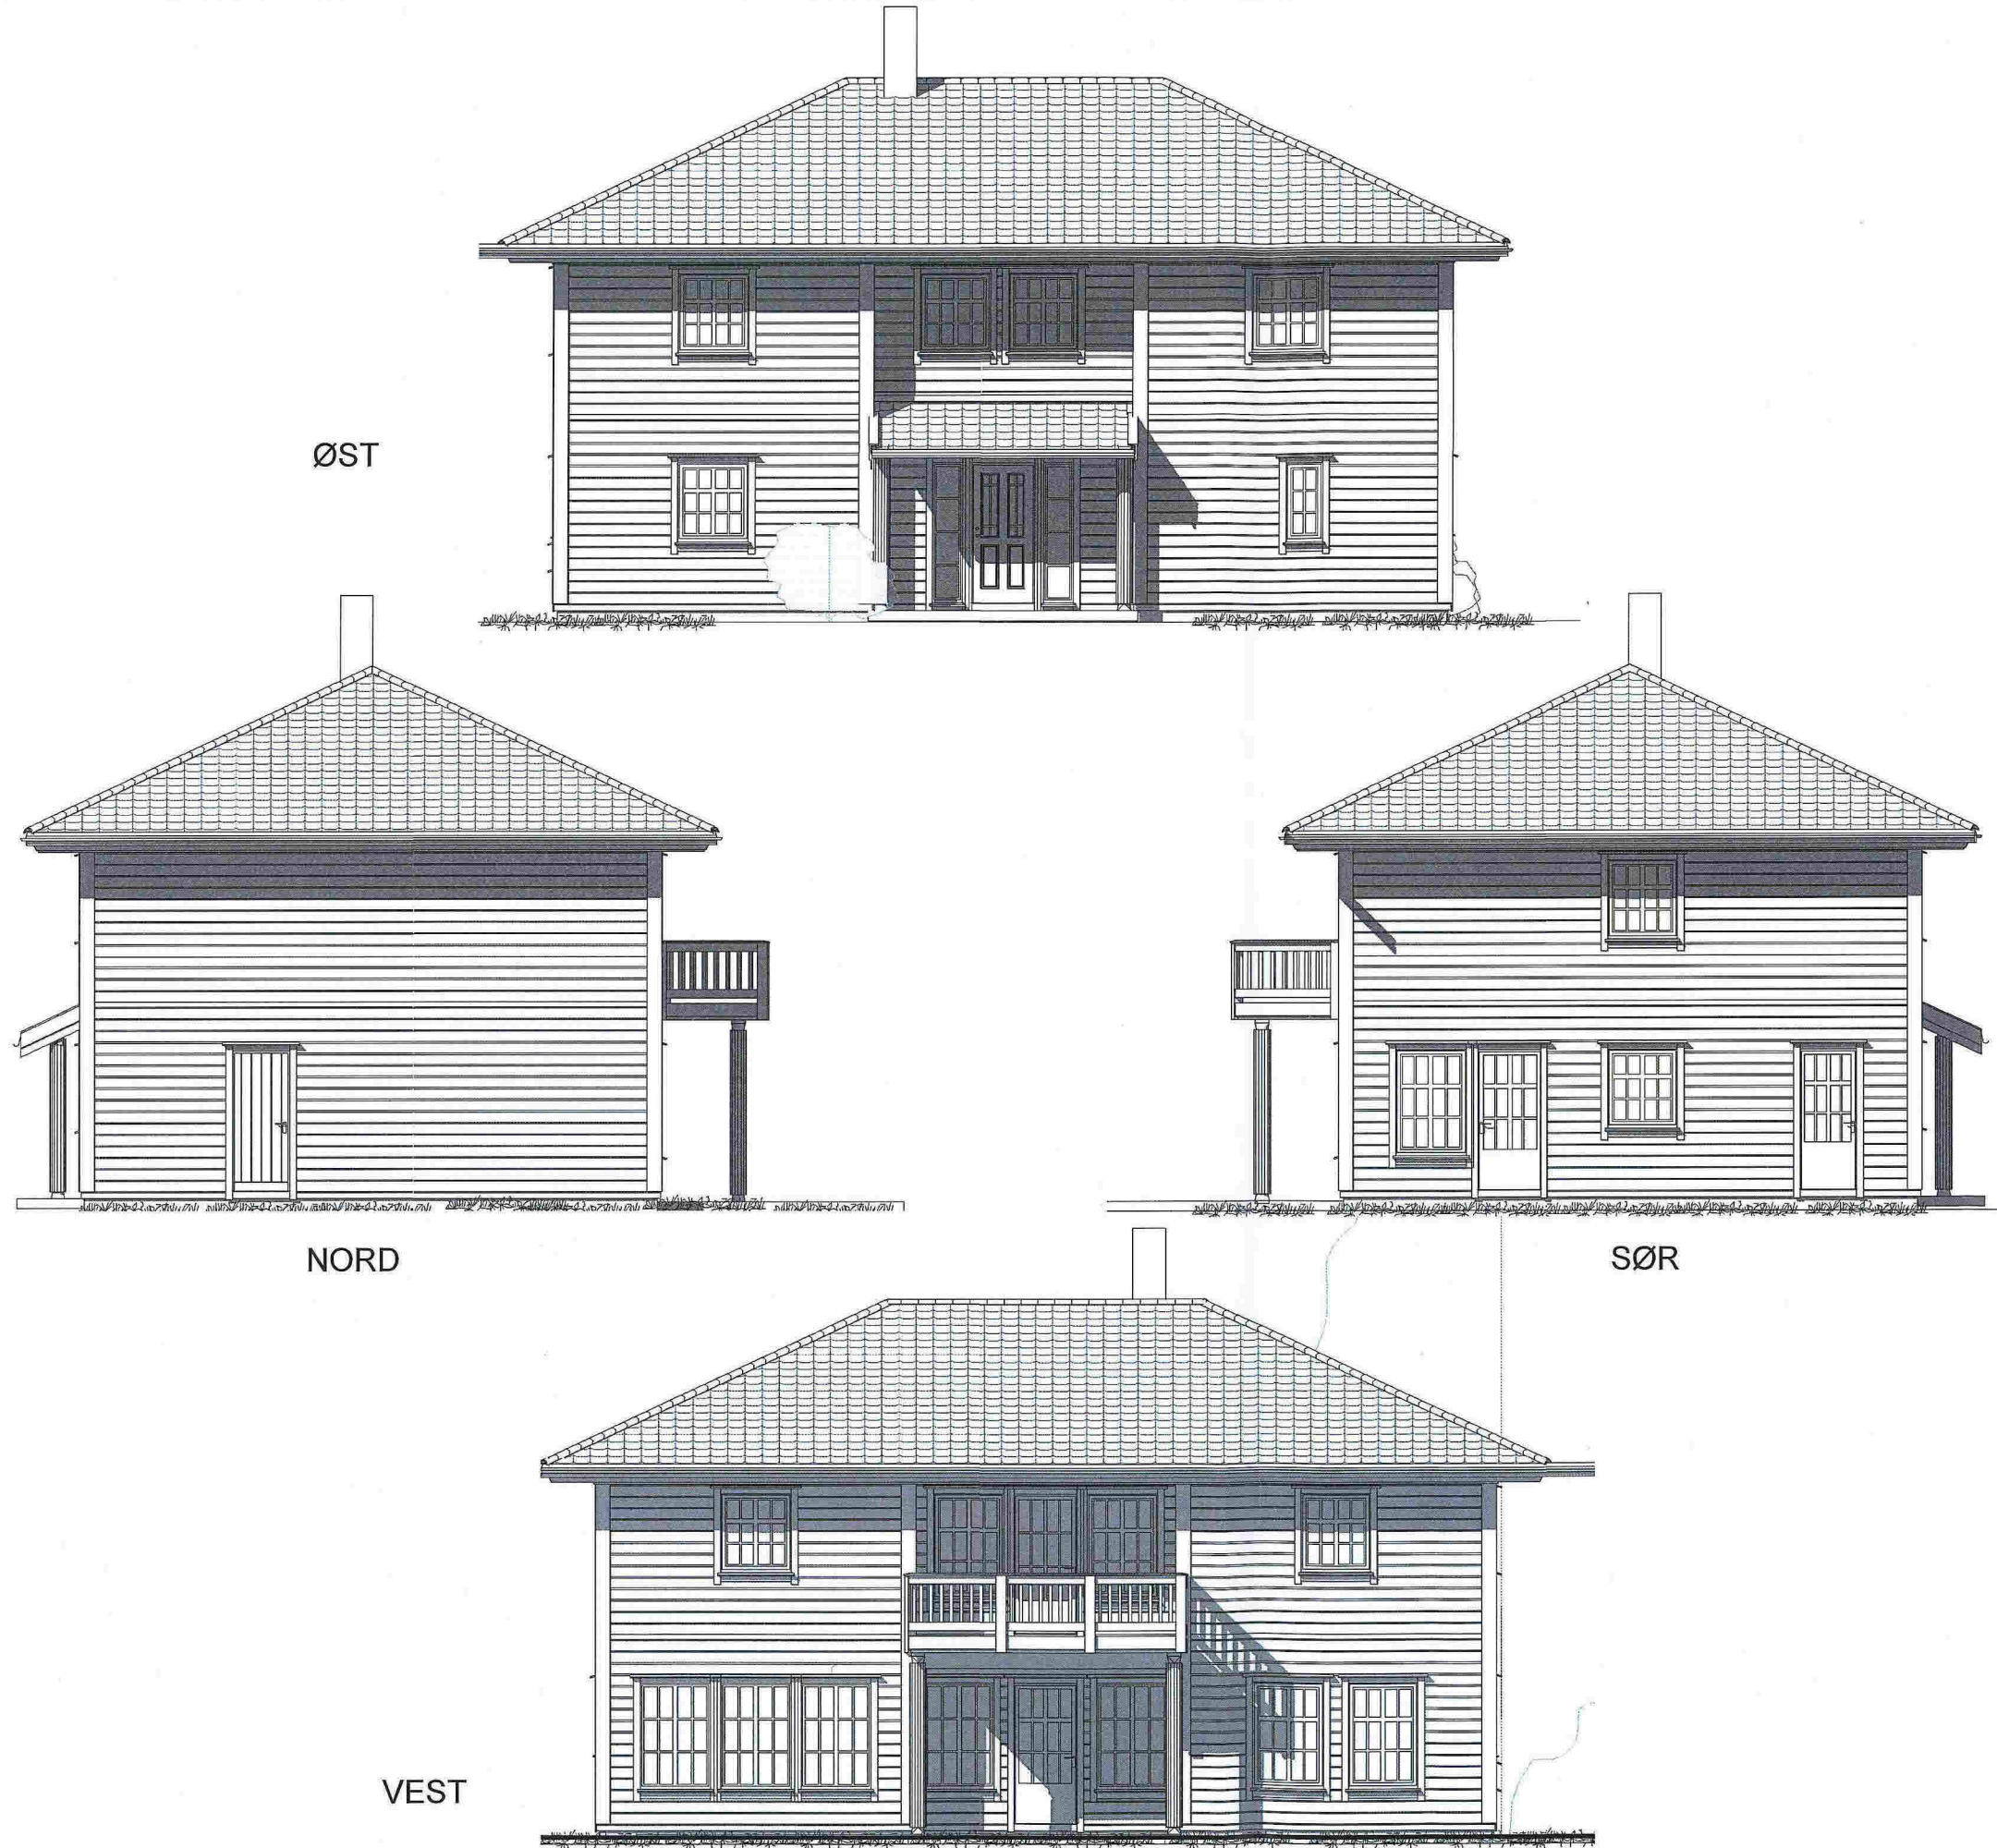

MERKNADER:
Forbehold: Det tas forbehold om mulig nedforet himling pga tekniske føringer. Arealer er beregnet ut fra tegning og er oppgitt i hht. NS3940.
 Tekniske forhold i bygningsmessig utførelse kan påvirke arealer i mindre grad.

2	31.03.14	Div rev	HR
1	28.03.14	div rev ihht skisse	HR

Rev	Dato	Tekst	Tegn.	Kontr.
-----	------	-------	-------	--------

Dato:	Ark nr.	Index
21.03.14	A108	

Tegn.: HPL/HR

Forhandler:
WALDE HUS AS

Tiltakshaver:
Nestun Byggconsult AS
 5918 Frekhaug, Tomt 2
 Gnr.Bnr 22/238

Type	Prosjekt nr.
ADMIRAL	14025


Norske Hus
 BOLIGSYSTEM AS
 INNHERREDSVEIEN 103, 7043 TRONDHEIM
 tel.:73874650, fax.:73874659, www.nhb.no

FASADER

Målestokk	Tegnings nr.	Index
1:100		