

Tegniforklaring

Ny Eksisterende

Vannledning

Stikkledning vann

Spillvannsledning

Avløpspumpeledning

Overvågsledning

Kum

Hydrant

Sandfang/sluk

MELAND KOMMUNE

Kunnummer **11 JULI 2013**

Jm. 31/04/13 Saksh. _____

Ark. 22/239 Ark.del _____


Saksid. 12/1200-1

Statet rett	Endring	Ulfart	Koelr.	Assy.	Data
WALDE BYGG AS		Trifl	BeCl	NPS	13.05.2012
MÅTVEIT		10delstak		1500/1:100	A1
VA-plan		Oppdragslsten		1/10 Paltor. Størck	
Bygghetning 3		Oppdragslsten		969200001	
SWECO		Oppdragslsten		VA	GH200
		Oppdragslsten			X 1.00



Løpnummer	N-koordinat	E-koordinat
11	6714458.49	292639.45
12	6714455.06	292647.23
13	6714442.98	292641.91
14	6714446.41	292634.13
15	6714440.34	292631.14
16	6714437.32	292638.01
17	6714433.47	292636.32
18	6714436.49	292629.45

Revisjon	Dato	Beskrivelse	Utarbeidet	Godkjort
NESTTUN BYGGCONSULT AS				
SITUASJONSPLAN TOMT 2				Dato
22/238 - B20, MJÅTVEITMARKA I MELAND KOMMUNE				05.06.14
 Fjøsangerv. 50C - 5059 Bergen Tlf. 5538 7870 Fax. 5538 7871 bergen.anko.no - www.anko.no				Utarbeidet av
				GOB
				Godkjort av
				EN
				Hørselstak
				1-500
				Prosjektnummer
				2014110
				Tegningsnummer
				002
				Revisjon
				A

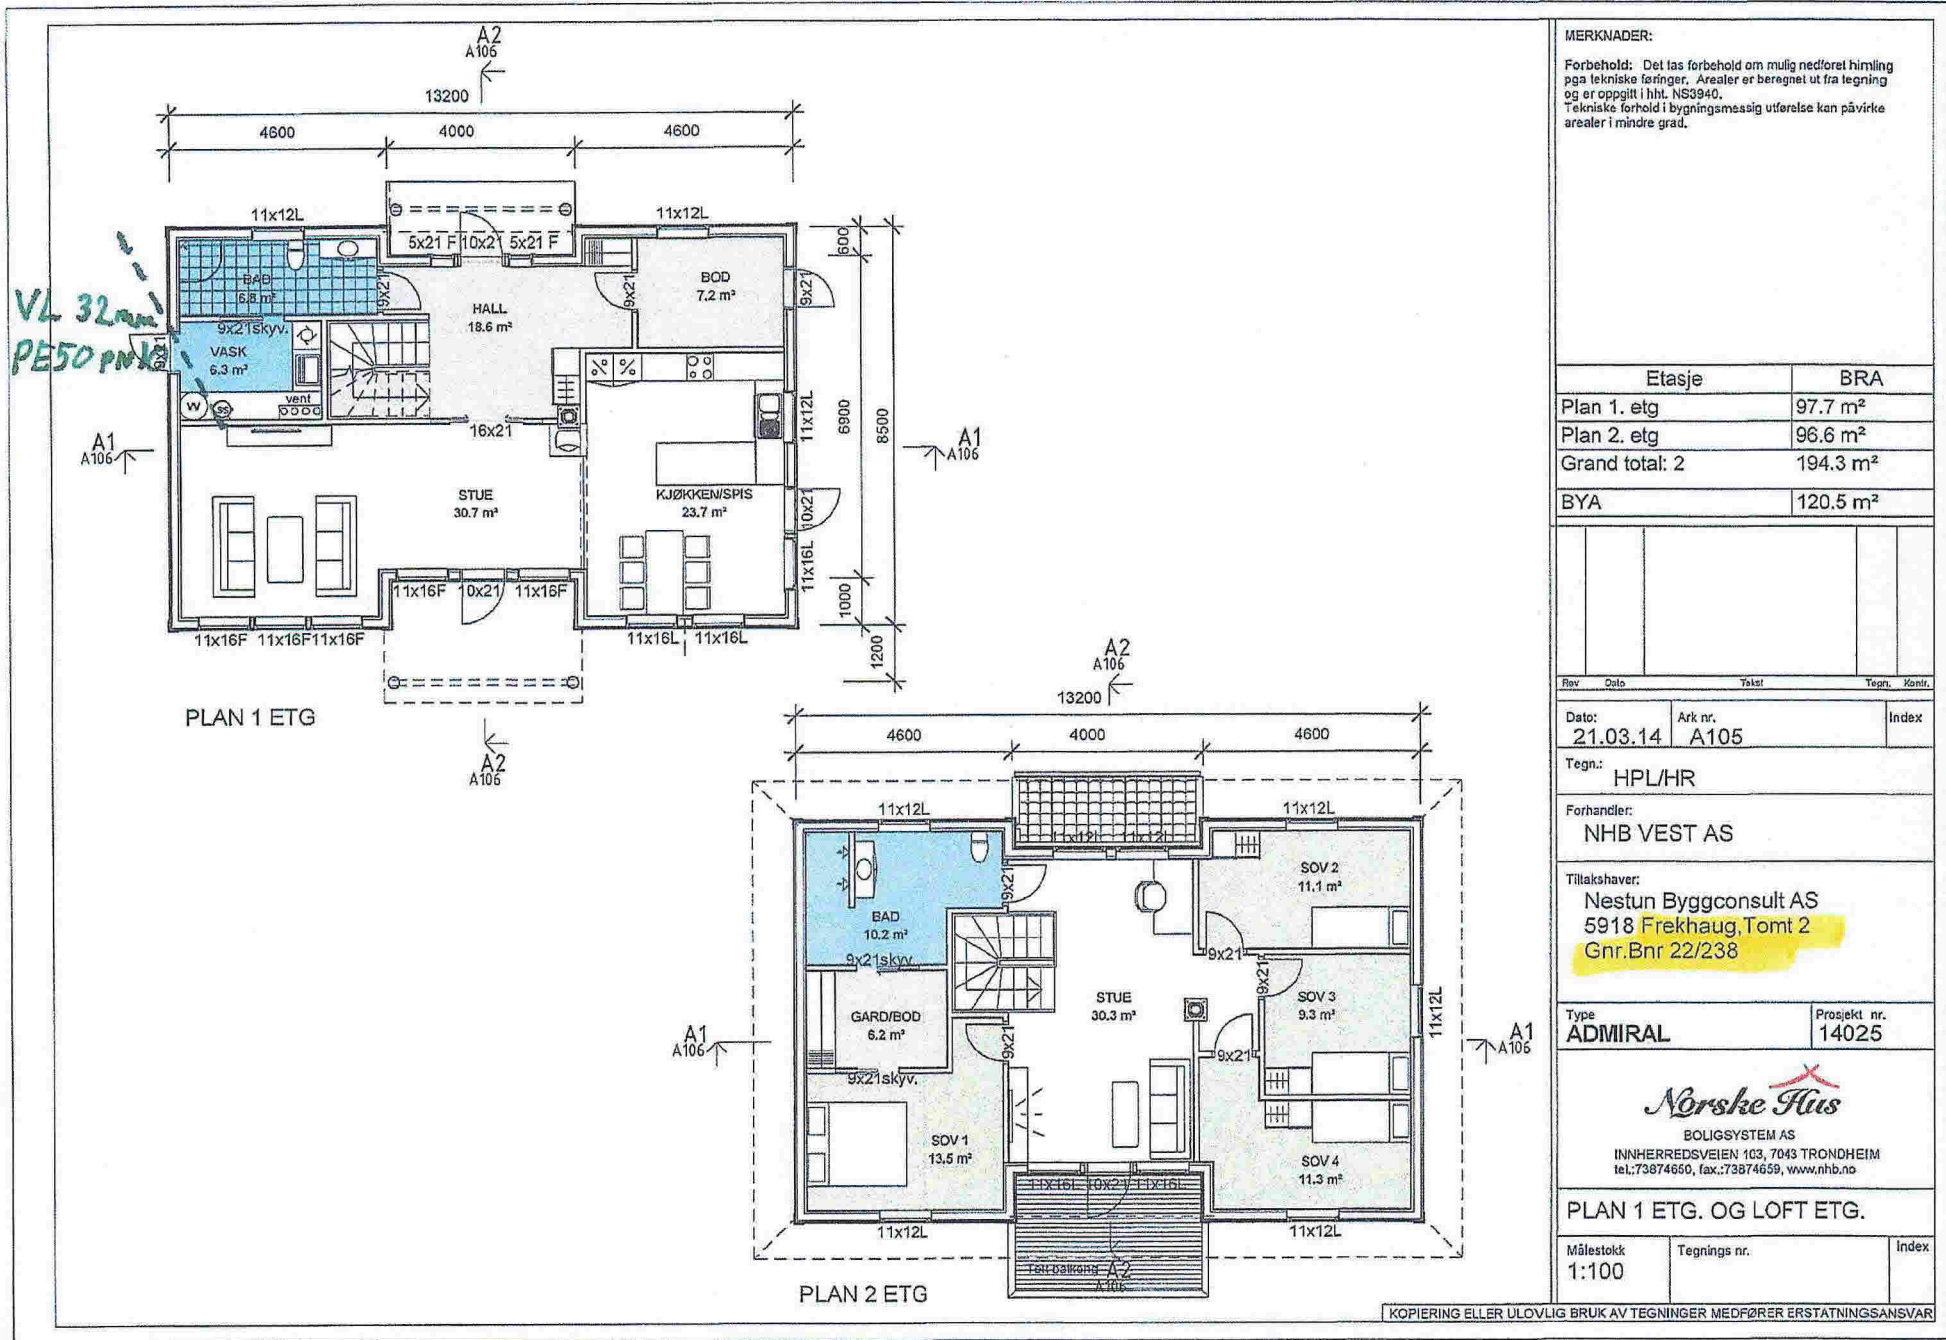

VL 32mm
PE50 PNL

MERKNADER:
 Forbehold: Det tas forbehold om mulig nedforet himling pga tekniske færing. Arealer er beregnet ut fra tegning og er oppgitt i iht. NS3940.
 Tekniske forhold i bygningsmessig utførelse kan påvirke arealer i mindre grad.

Etasje	BRA
Plan 1. etg	97.7 m ²
Plan 2. etg	96.6 m ²
Grand total: 2	194.3 m ²
BYA	120.5 m ²

Rev.	Dato	Tekst	Tegn.	Kontr.

Dato:	Ark nr.	Index
21.03.14	A105	

Tegn.: HPL/HR

Forhandler:
NHB VEST AS

Tillakshaver:
Nestun Byggconsult AS
5918 Frekhaug, Tomt 2
Gnr.Bnr 22/238

Type	Prosjekt nr.
ADMIRAL	14025

Norske Hus
 BOLIGSYSTEM AS
 INNHERREDSVEIEN 103, 7043 TRONDHEIM
 tel.73874650, fax.73874659, www.nhb.no

PLAN 1 ETG. OG LOFT ETG.

Målestokk	Tegnings nr.	Index
1:100		

KOPIERING ELLER ULOVLIG BRUK AV TEGNINGER MEDFØRER ERSTATNINGSANSVAR