

Revisjon	Dato	Beskrivelse	Utarbeidet	Godkjent

NESTTUN BYGGCONSULT AS

SITUASJONSPLAN TOMT 4




22/240 - B20, MJÅTVEITMARKA I MELAND KOMMUNE



Fjøsangerv. 50C - 5059 Bergen  
 Tlf. 5538 7870 Fax. 5538 7871  
 bergen.anko.no - www.anko.no

Dato	03.06.14
Utarbeidet av	GOB
Godkjent av	EN
Hørestokk	1:500
Jobbnummer	2014/110
Tegningsnummer	004
Revisjon	A

Løpenummer	N-koordinat	E-koordinat
31	6714428.97	292626.14
32	6714425.55	292633.92
33	6714414.56	292629.09
34	6714417.99	292621.31
35	6714434.62	292628.63
36	6714431.60	292635.49
37	6714427.75	292633.80
38	6714430.77	292626.93

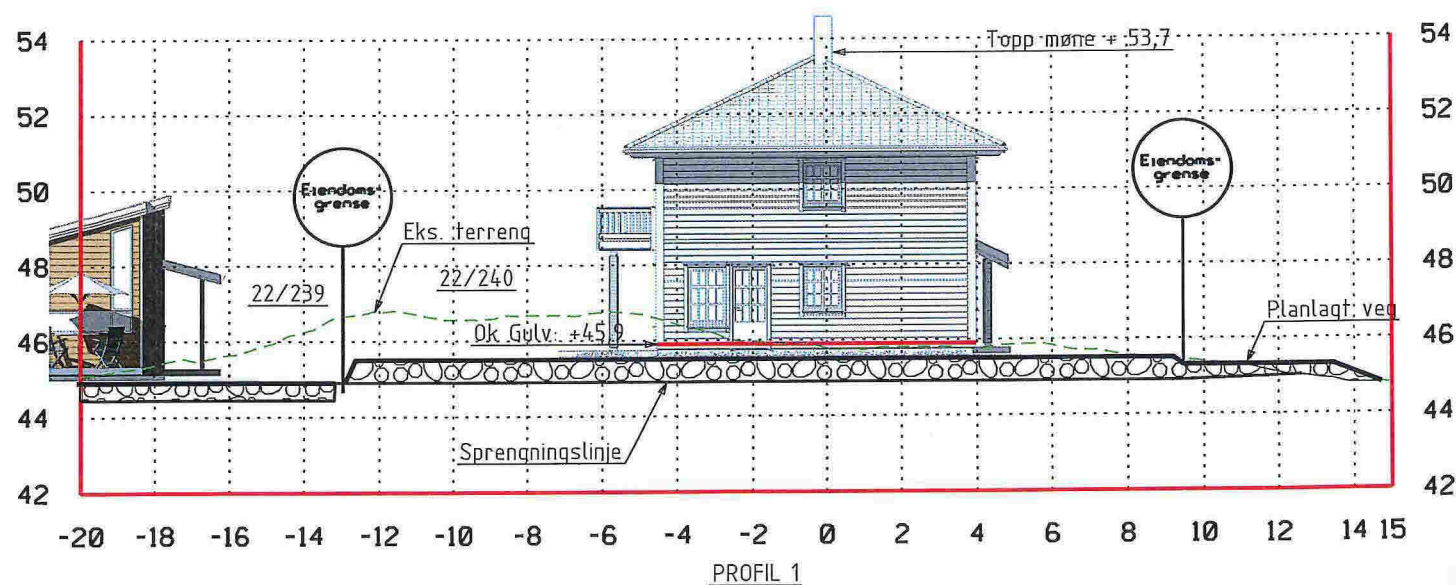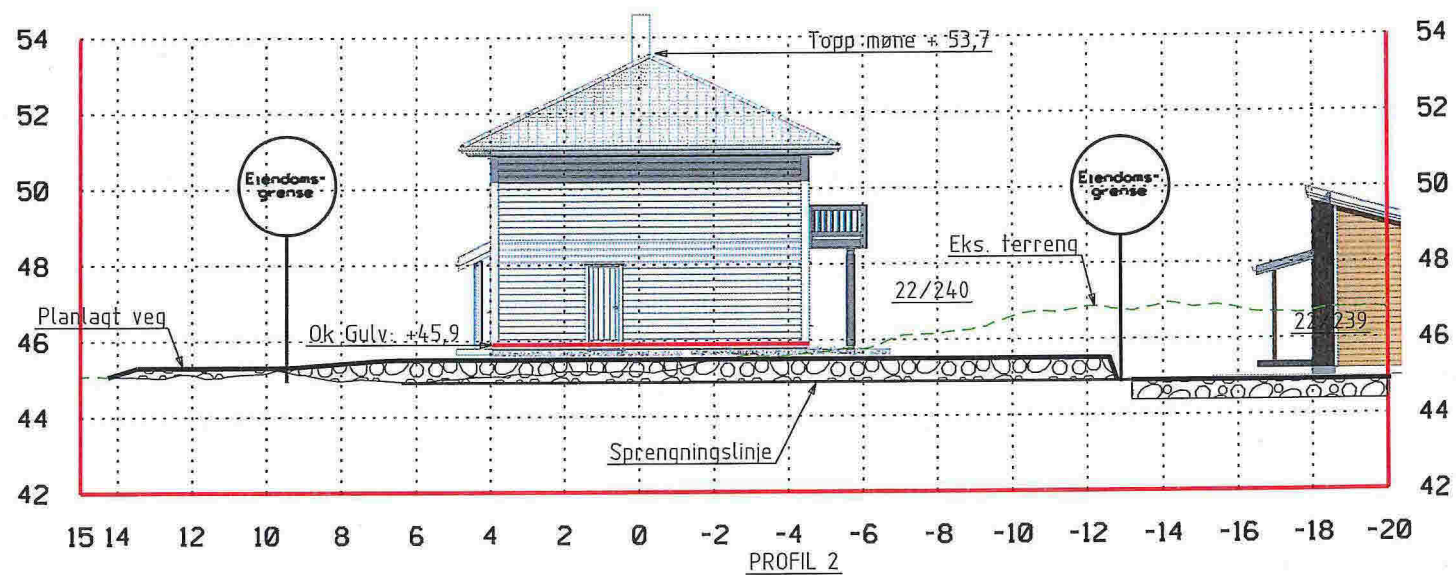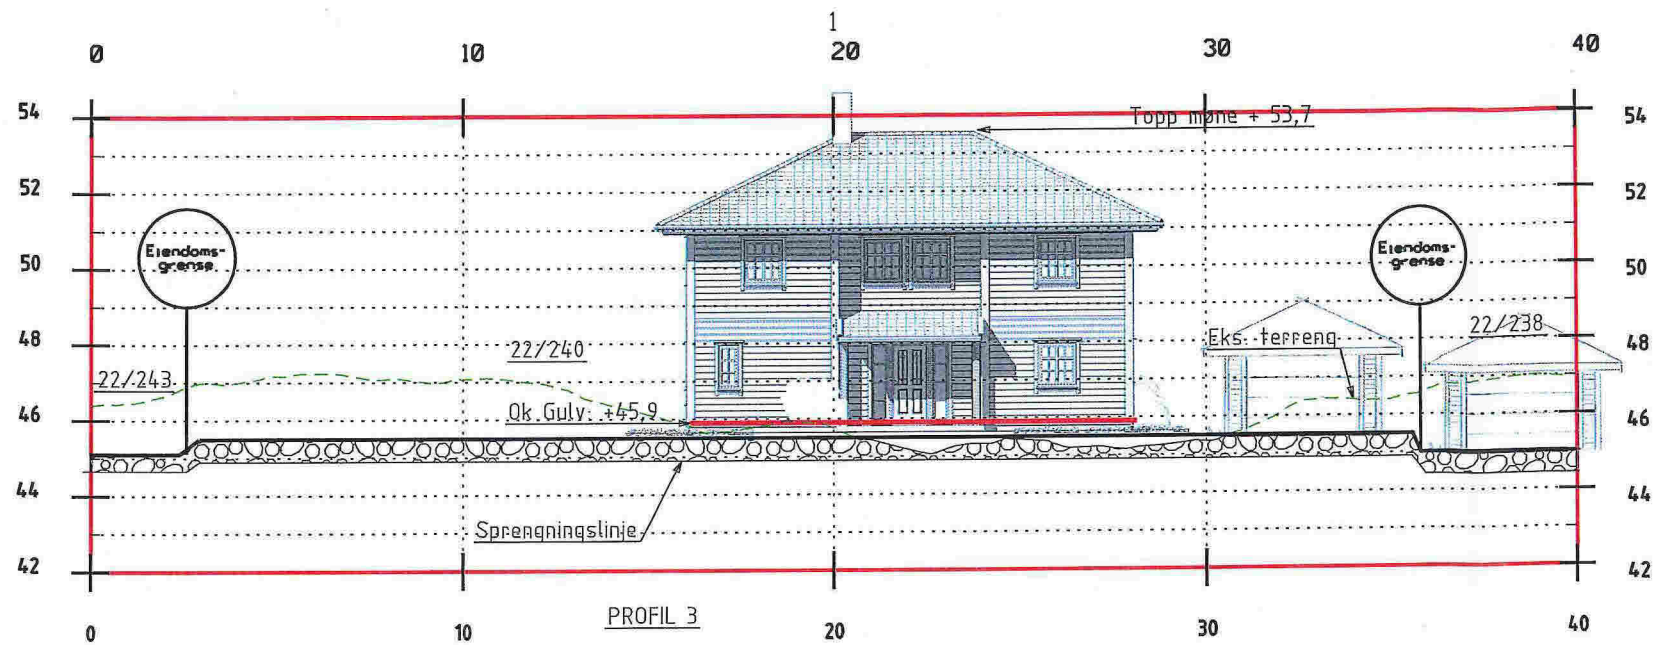


Revisjon	Dato	Beskrivelse	Utarbeidet	Godkjent
<b>NESTTUN BYGGCONSULT AS</b>				
PROFILER 1-3, GRUNN & TERRENG				Dato 05.06.14
BNR 22/ BNR 240, TOMT 4 B20 MJÅTVEITMARKA				Utarbeidet av GOB
				Godkjent av EN
				Målestokk 1:200, A3
				Jobbnr 2014110
				Tegningsnummer 004-1
				Revisjon A



Fjøsangerv. 50C - 5059 Bergen  
Tlf. 5538 7870 Fax. 5538 7871  
bergen.anko.no - www.anko.no

**MERKNADER:**  
 Forbehold: Det tas forbehold om mulig nedforet himling pga tekniske føringer. Arealer er beregnet ut fra tegning og er oppgitt i hht. NS3940.  
 Tekniske forhold i bygningsmessig utførelse kan påvirke arealer i mindre grad.

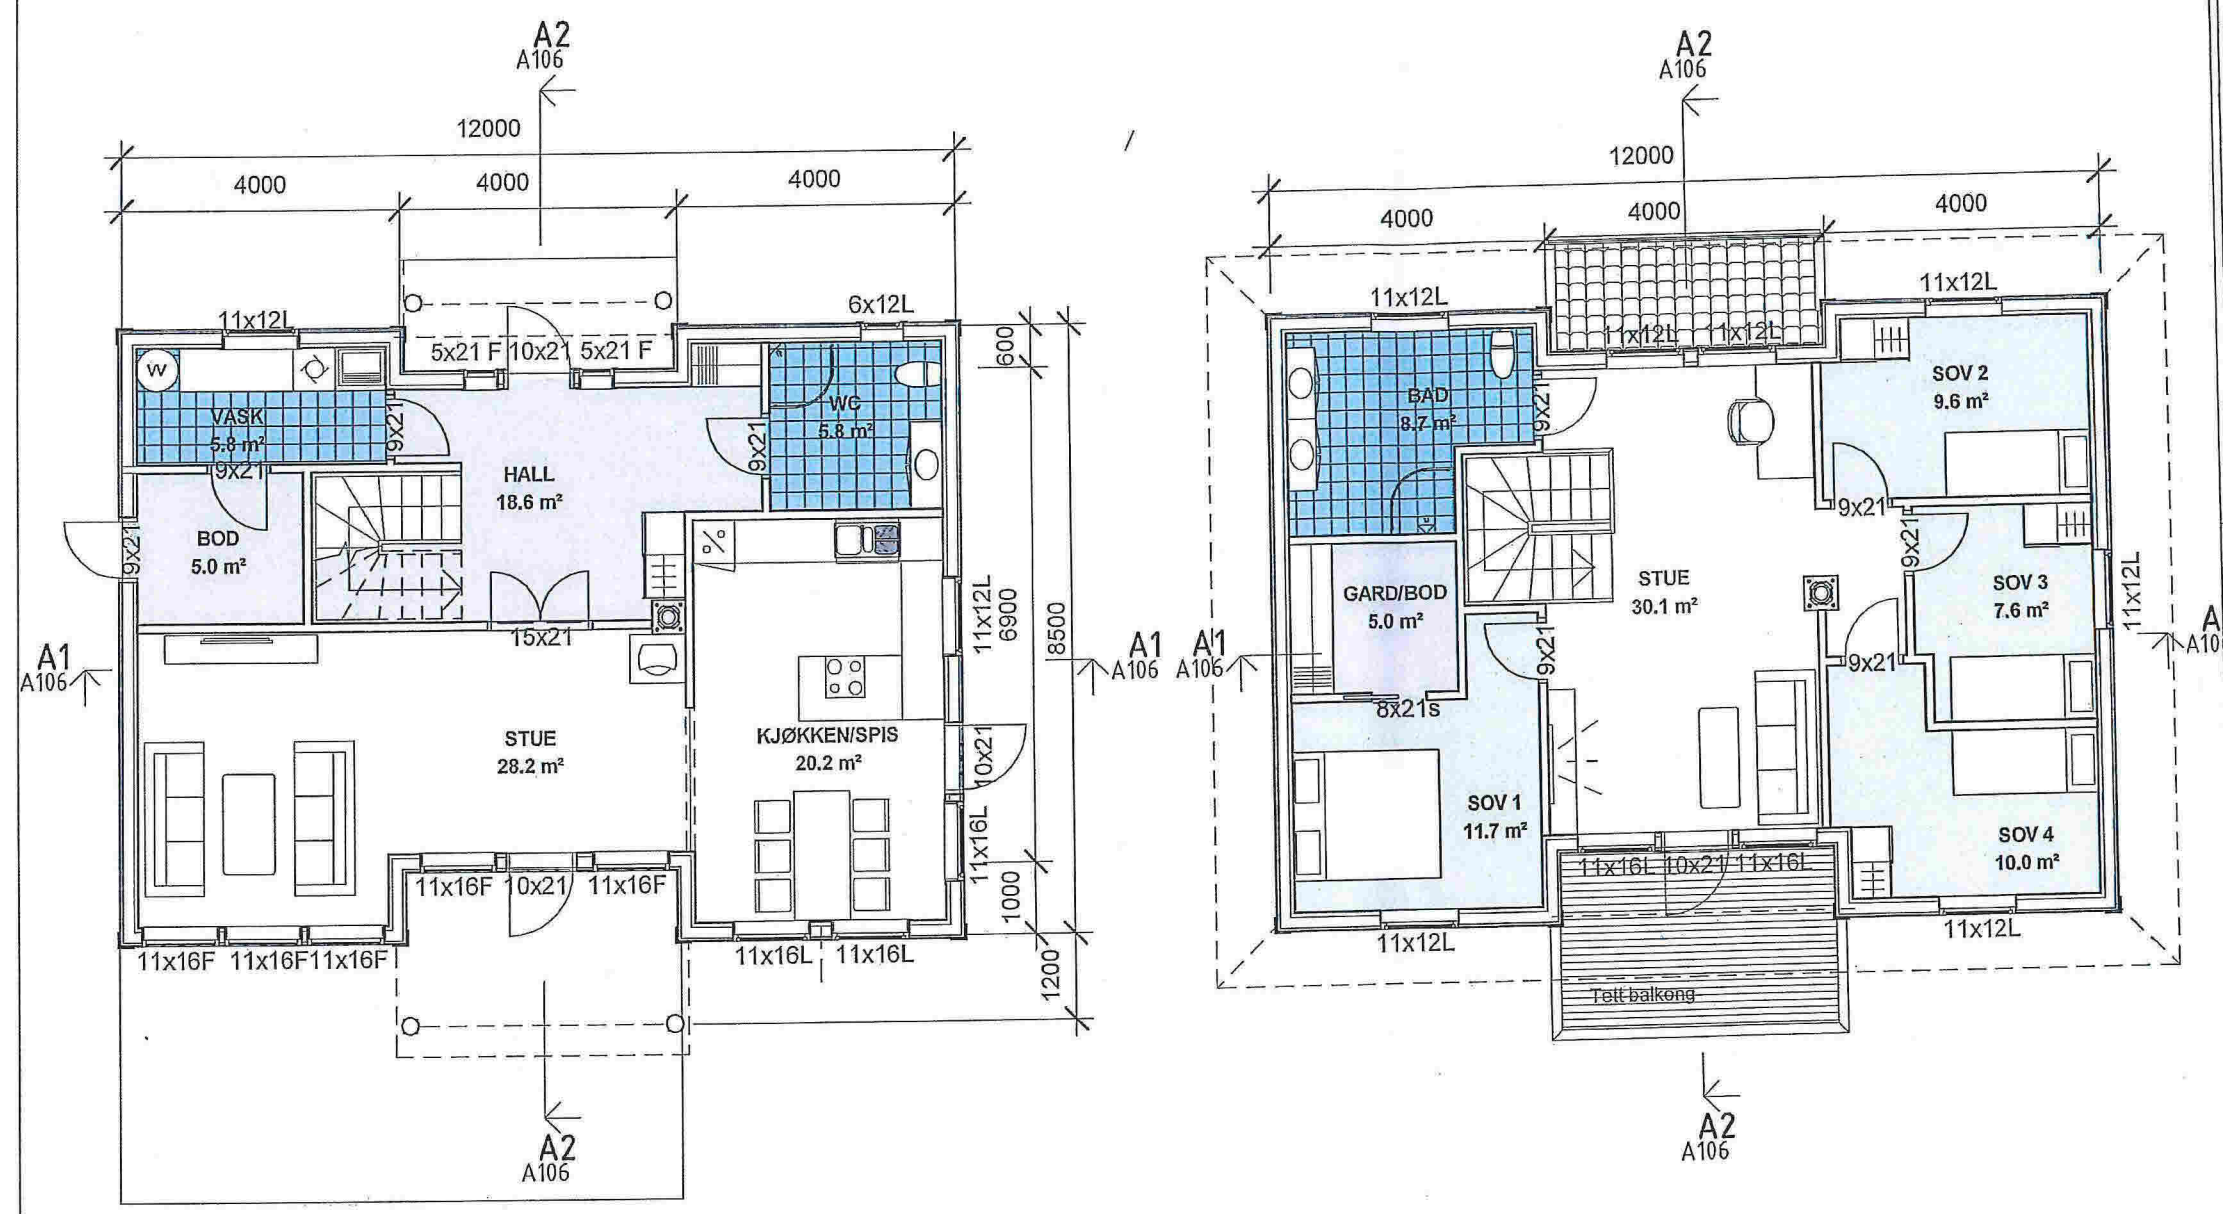

Etasje	BRA
Plan 1. etg	88.0 m <sup>2</sup>
Plan 2. etg	86.9 m <sup>2</sup>
<b>Grand total: 2</b>	<b>174.9 m<sup>2</sup></b>
BYA	110.1 m <sup>2</sup>

Rev	Dato	Tekst	Tegn.	Konfr.

Dato: 28.11.13 Ark nr. A105 Index

Tegn.: HPL/HR

Forhandler: *NHB Bolig Vest AS*

Tiltakshaver: *Nestor Byggkonsult AS*

*tomt 4*

Type: **Spesial ADMIRAL** Prosjekt nr. 13146

  
**Norske Hus**  
 BOLIGSYSTEM AS  
 INNHERREDSVEIEN 103, 7043 TRONDHEIM  
 tel.: 73874650, fax.: 73874659, www.nhb.no


**PLAN 1 ETG. OG LOFT ETG.**

Målestokk: 1:100 Tegnings nr. Index

MERKNADER:  
Forbehold: Det tas forbehold om mulig nedforet himling pga tekniske føringer. Arealer er beregnet ut fra tegning og er oppgitt i hht. NS3940.  
Tekniske forhold i bygningsmessig utførelse kan påvirke arealer i mindre grad.




ØST

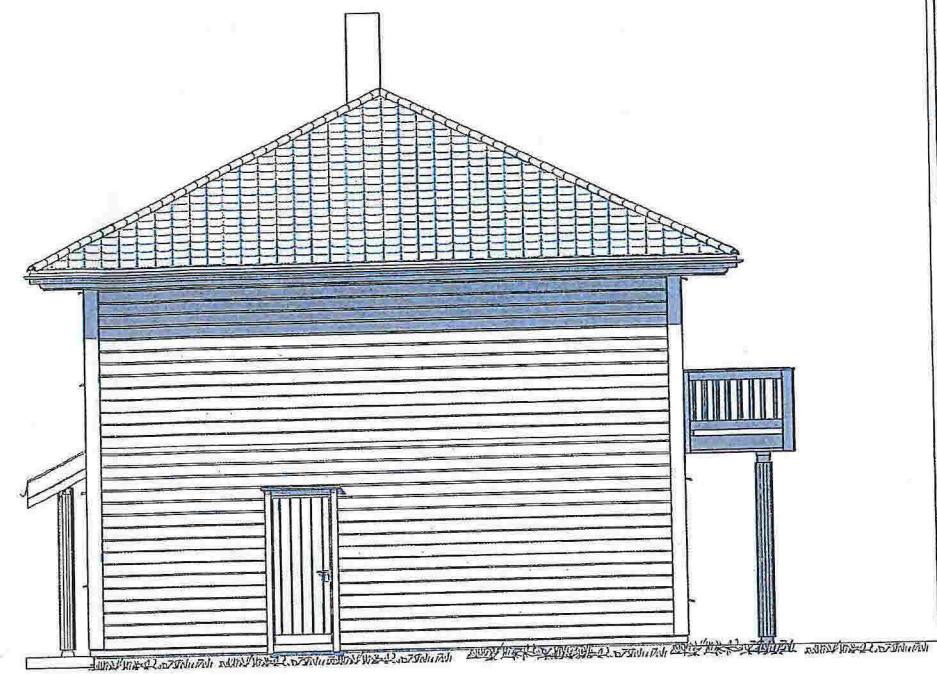


NORD




VEST

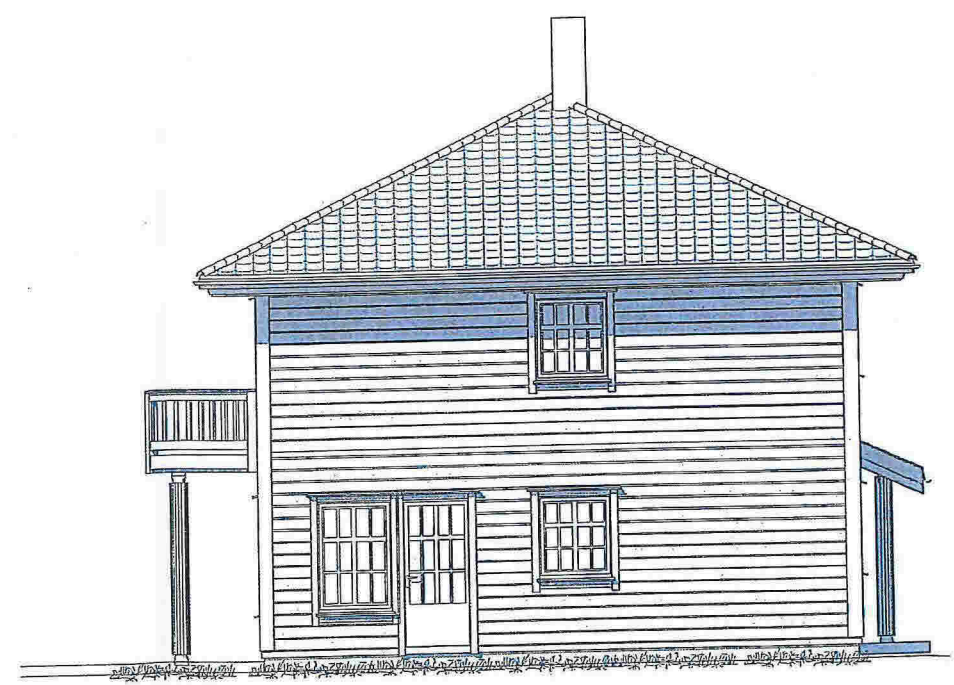


SØR

Rev	Dato	Tekst	Tegn.	Kontr.
	Dato:	Ark nr.	Index	
	24.04.13	A108		
	Tegn.:	HPL/HR		
	Forhandler:	NHB Bolig Vest 7/6		
	Tiltakshaver:	Nesthus BSSGconsult 7/6 Tomt 4.		
	Type	Prosjekt nr.		
	Spesial ADMIRAL	13050		
 BØLIGSYSTEM AS INNHERREDSVEIEN 103, 7043 TRONDHEIM tel.:73874650, fax.:73874659, www.nhb.no				
FASADER				
	Målestokk	Tegnings nr.	Index	
	1:100			


**MERKNADER:**  
**Forbehold:** Det tas forbehold om mulig nedforet himling pga tekniske føringer. Arealer er beregnet ut fra tegning og er oppgitt i hht. NS3940.  
 Tekniske forhold i bygningsmessig utførelse kan påvirke arealer i mindre grad.

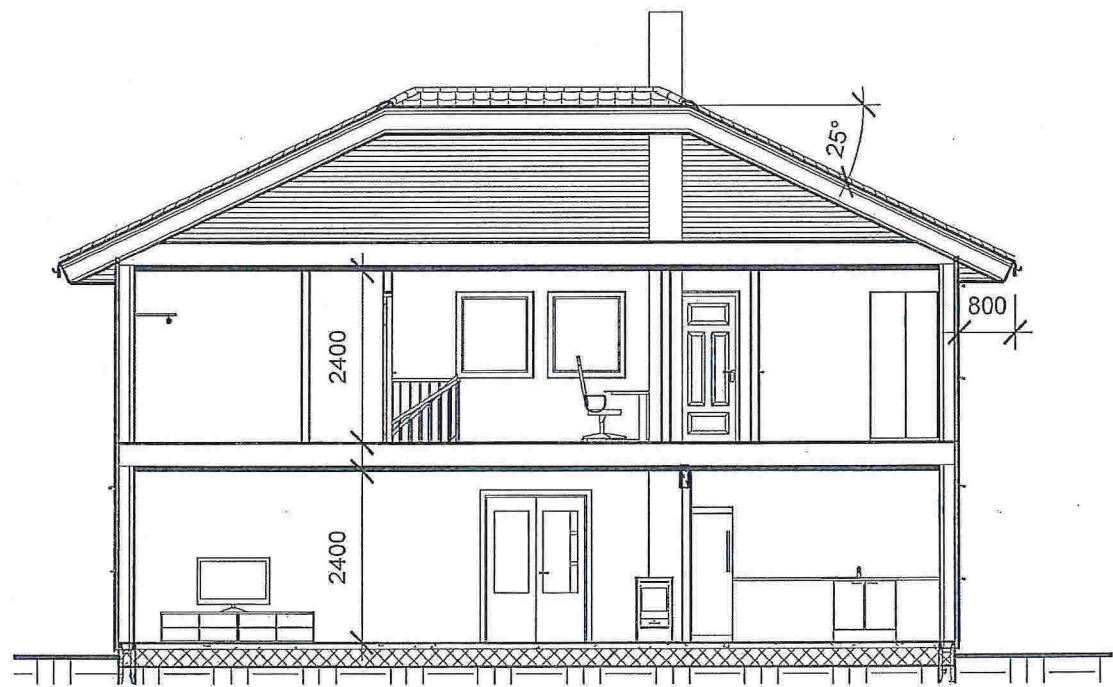

snitt A1

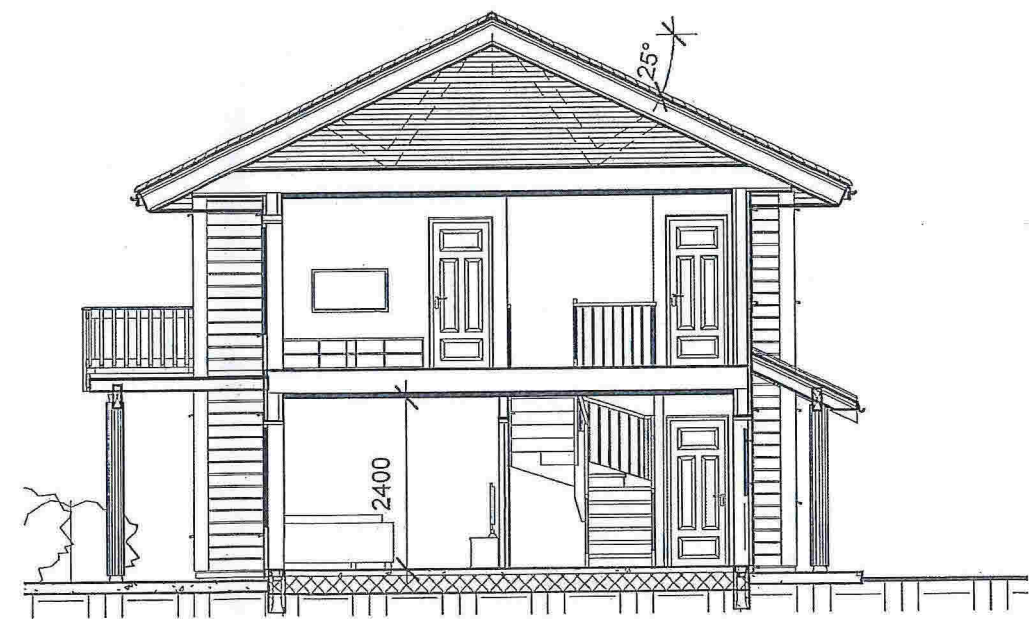

snitt A2

Rev	Dato	Tekst	Tegn.	Konlr.
Dato:		Ark nr.	Index	
28.11.13		A106		
Tegn.: HPL/HR				
Forhandler: NHB Bolig Vest AS				
Tiltakshaver: Nestun Byggsconsult AS kont 4.				
Type Spesial ADMIRAL			Prosjekt nr. 13146	
 BOLIGSYSTEM AS INNHERREDSVEIEN 103, 7043 TRONDHEIM tel.:73874650, fax.:73874659, www.nhb.no				
<b>SNITT</b>				
Målestokk	Tegnings nr.		Index	
1:100				