

## AVSTANDSERKLÆRING

Iht. til Plan- og bygningslovens § 29-4 annet ledd

Kolos Eiendom AS, eier av gnr/bnr. 22/184 i Meland kommune gir herved Mjåtveitflaten 55 AS, eier av gnr/bnr. 22/174 i Meland kommune rett til oppføring av tilbygg med gesimshøyde på maksimalt 9,0 meter og inntil 3,5 meter fra grense.

Samtykket baseres på at tilbygg utføres med nødvendige branntekniske foretakende slik at eventuelle fremtidige tiltak på gnr/bnr. 22/184 ikke forhindres eller heftes på annet vis.

Denne erklæring gir eier av gnr/bnr. 22/184 tilsvarende rettighet med mulighet for oppføring av bygg mot gnr/bnr. 22/174 inntil 3,5 meter fra grense.


Besør 10/9-18  
Sted / dato

Janecke Frønsdal Jørgensen v/ Mjåtveitflaten 55 AS




Besør 11/9-18  
Sted / dato

Marvid Johan Dale v/ Kolos Eiendom AS

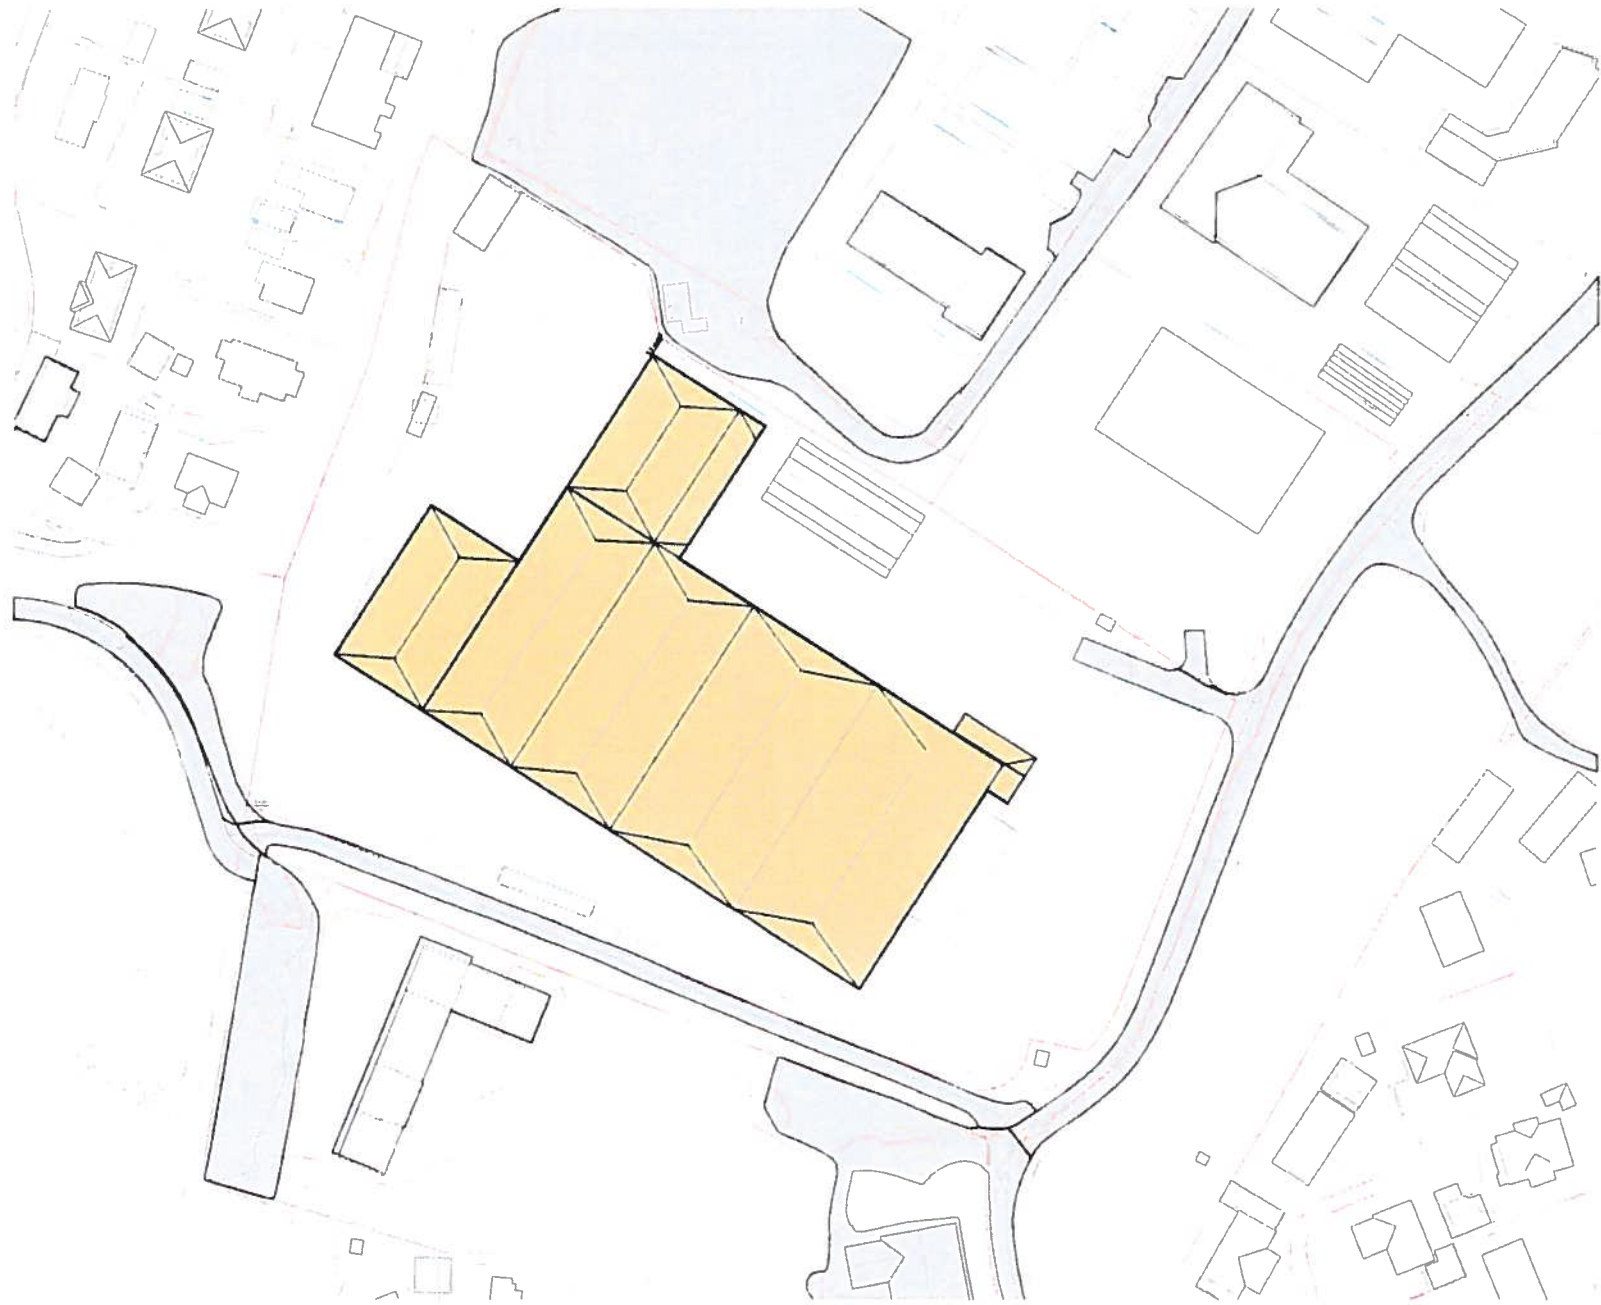

*Handwritten signatures and initials.*

Handwritten initials/signature in the top right corner.

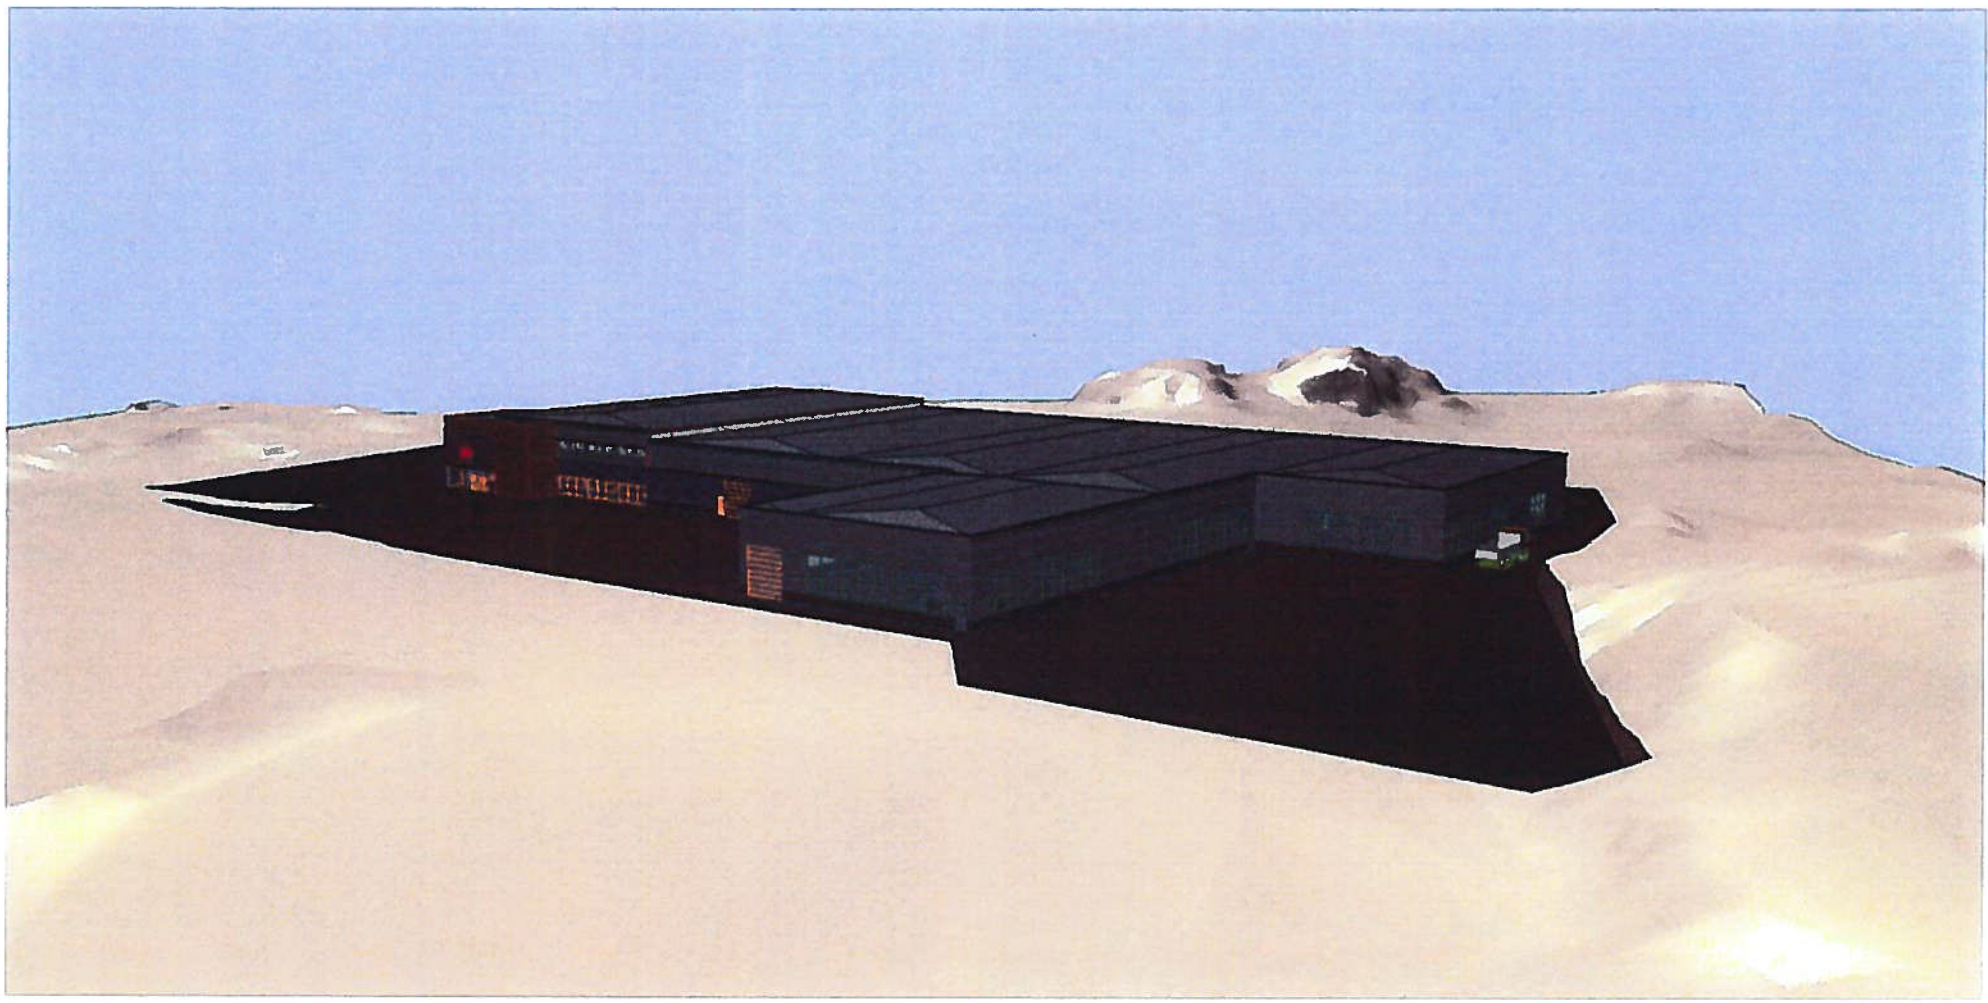

F:\om 03001 - pro 65006\61153\_A\Utrifiltsan 553\_Ark\_1\ARK03-A-C-FILE\L103 Tbygg\_Mjateitflatan 55.pn

Printat 15.08.2018 kl. 11:53