

SITUASJONSKART

Gnr/Brnr: 23/26
 Adresse: Elvavegen 26
 Eigar/søkar: Jørg Viereck

Kvalitet : FKB-B

Gjeldande plan : Kommuneplan
 Planformål : Bustad


Vår referanse: PAS

Sign.



Målestokk: 1:500
 Dato: 09.10.2018

- Gjerde
- Usikker eigedomsgrænse
- Målt eigedomsgrænse
- Bolighus
- Andre bygg

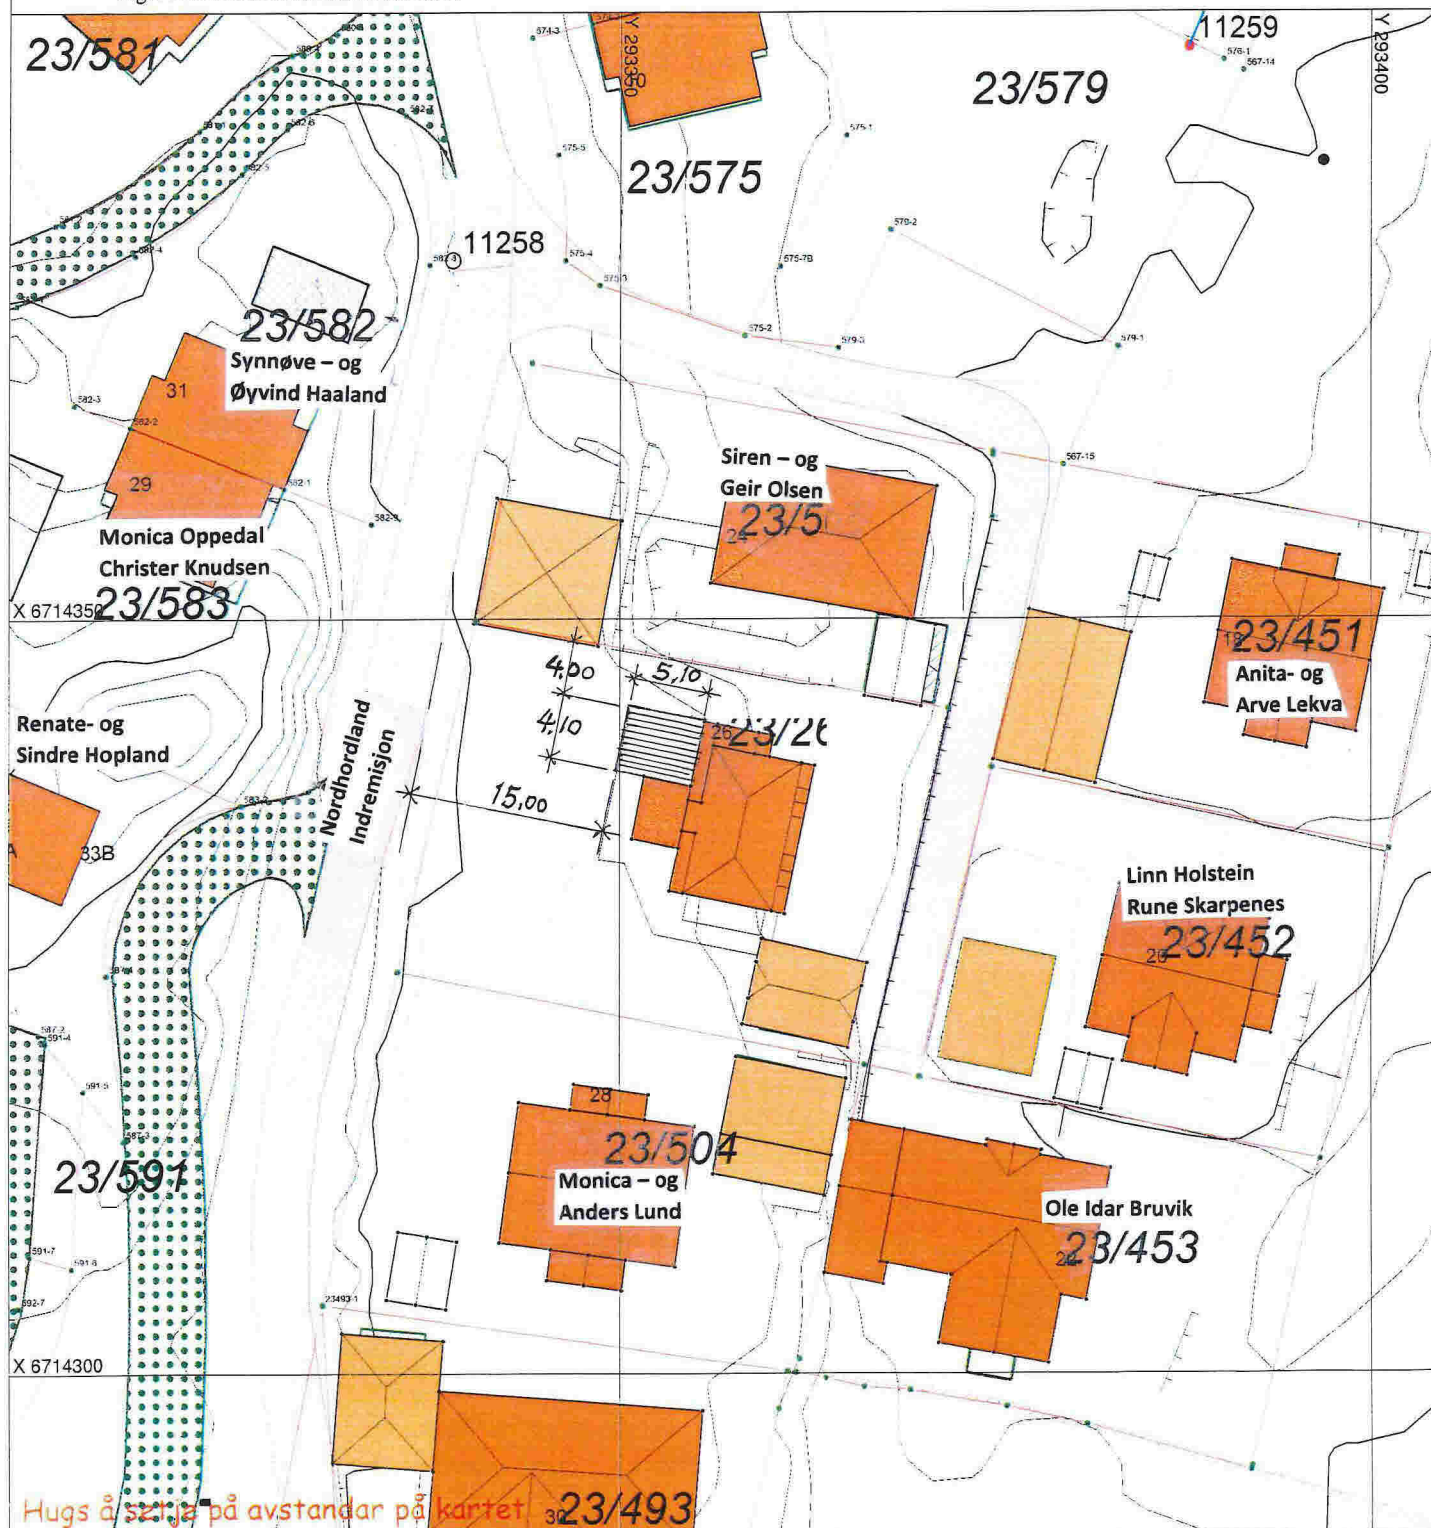

Hugs å sjå på avstandar på kartet 23/493

SITUASJONSPLAN

Tiltak

Underskrift Situasjonplan

Dato