




Inngangsfasade mot VEST , Gavlfasade mot SYD




Gavlfasade mot NORD , inngangsdør mot VEST




Fasade mot VEST

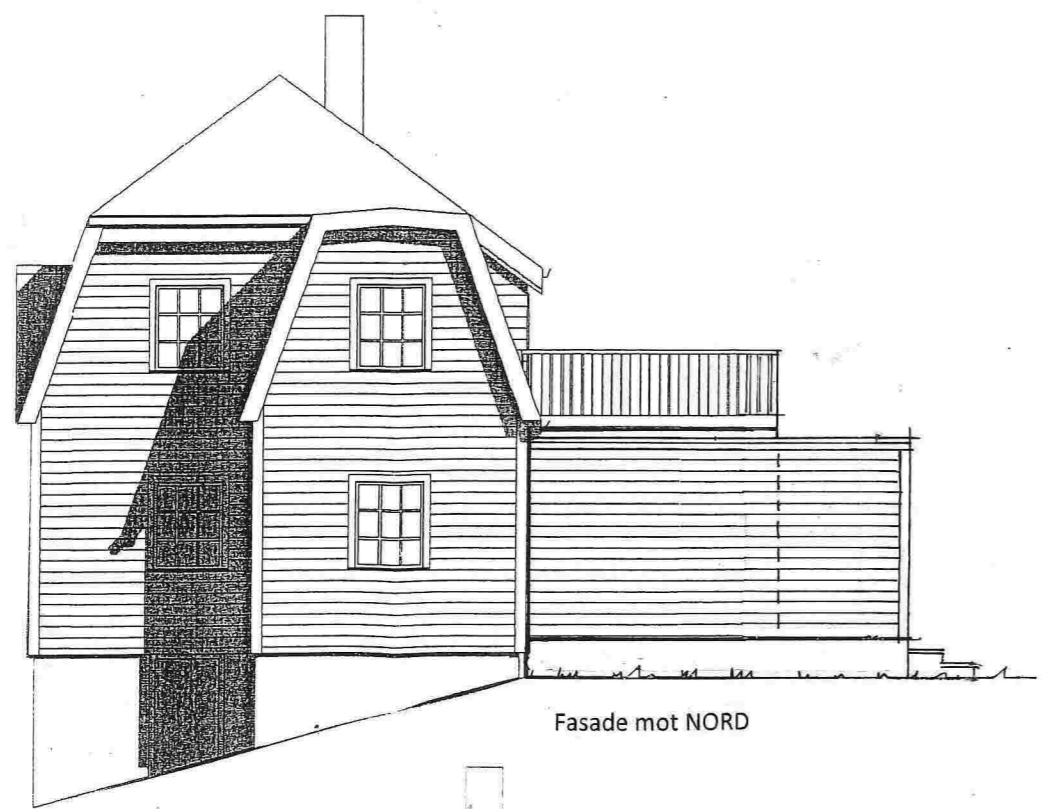

Fasade mot NORD

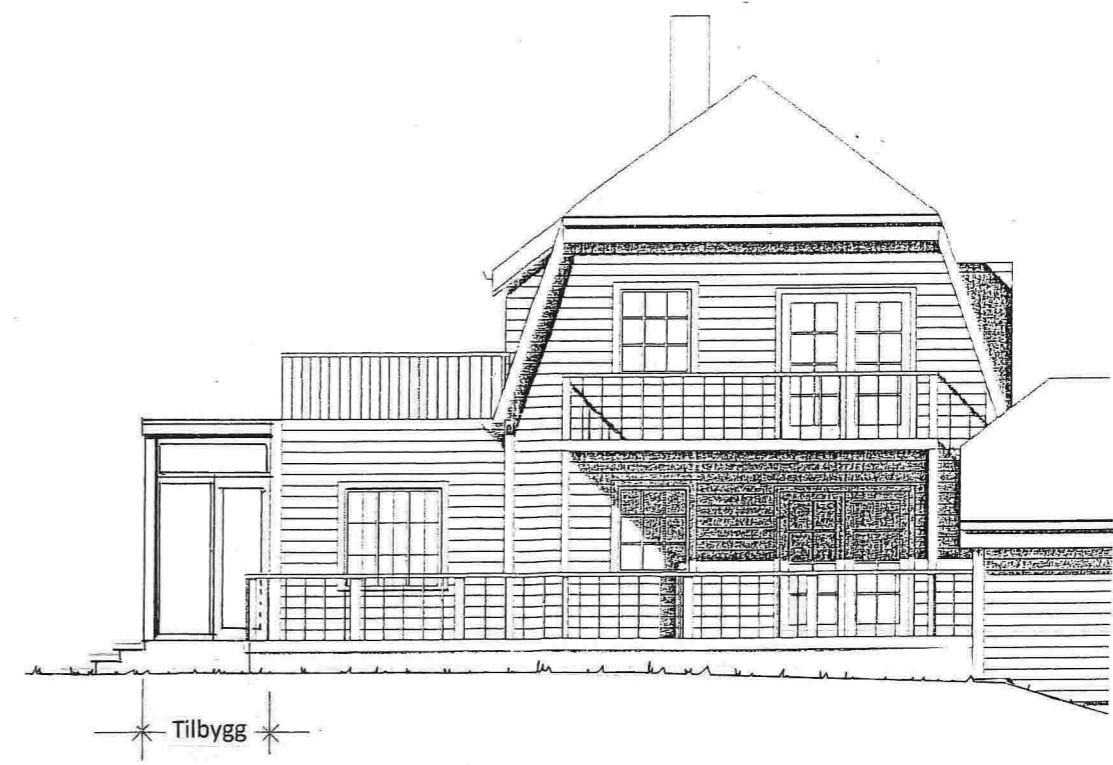


Fasade mot SYD

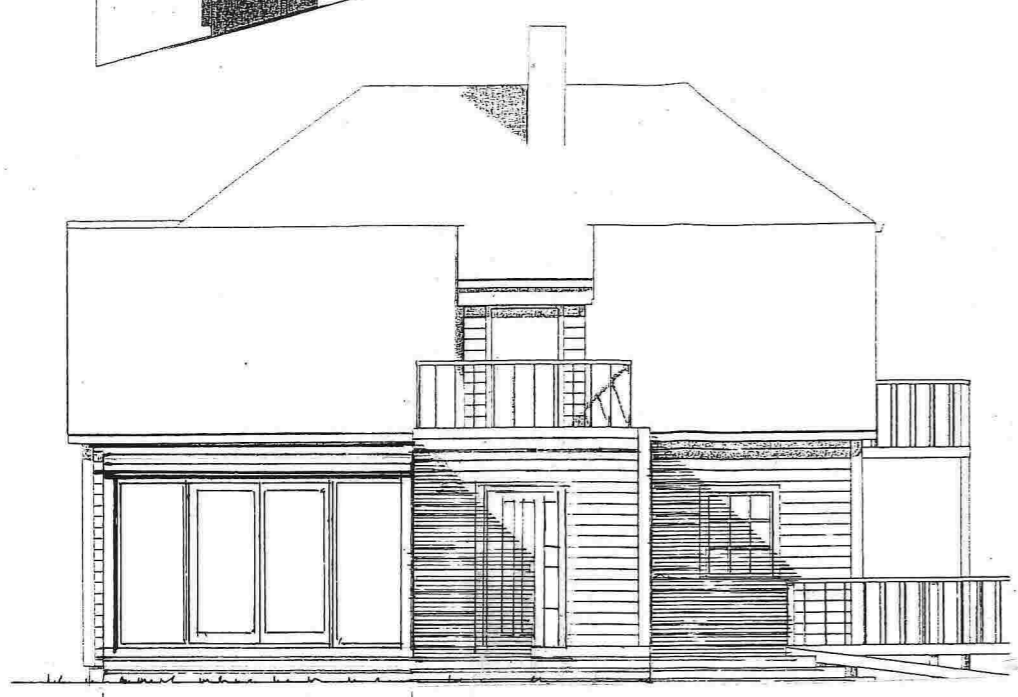


Fasade mot VEST


glassfelt / skyvedør

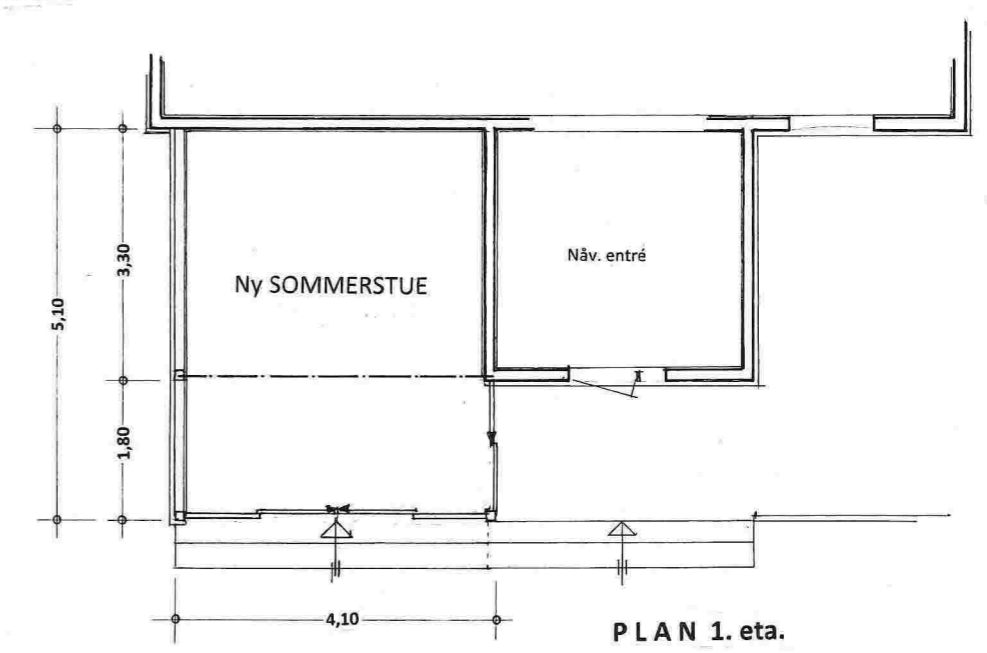

PLAN 1. eta.

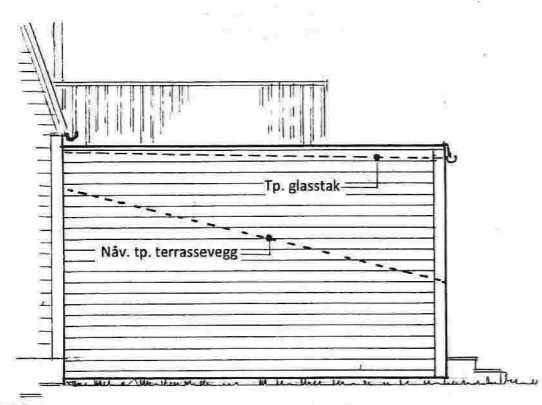

Fasade mot NORD

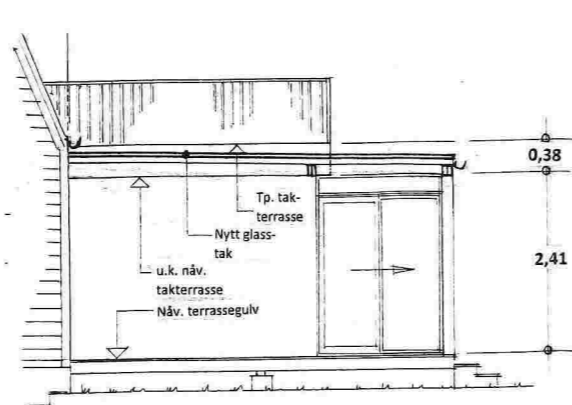


SNITT

Prosj. ny «Sommerstue» på Elvavegen 26 , 5918 Frekhaug
Gnr. 23 , Bnr. 26 i Meland kommune.

Fasader , Plan – og Snitt i Mål = 1 : 100


Seim , 12.10.2018 , Arkitekt Knut Willie Jacobsen

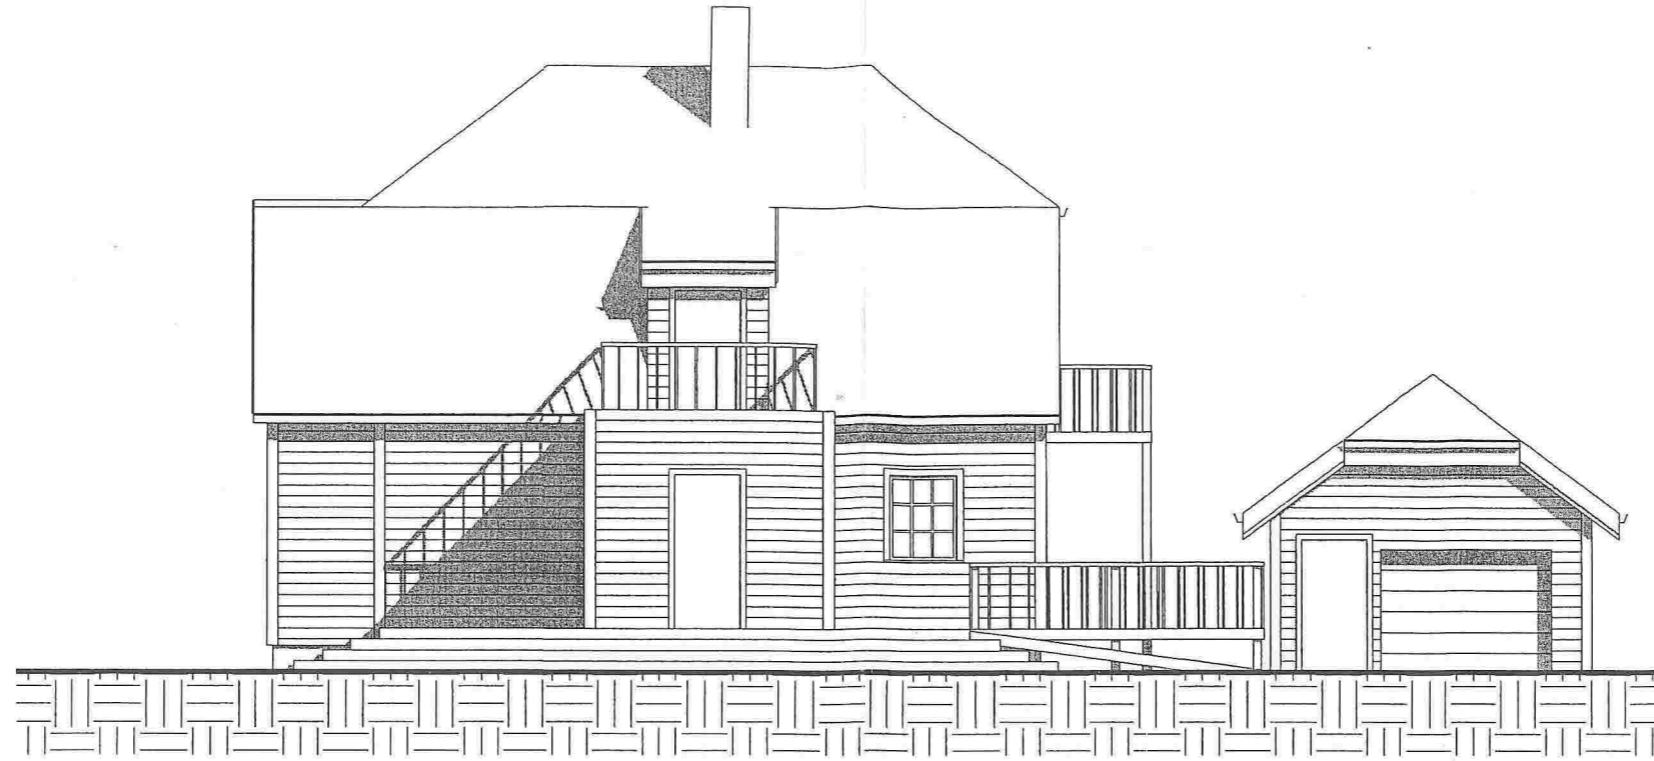

1 Vestfasade
1 : 100

gjøld garasje

MELAND KOMMUNE
Godteke 15/11-10
Saksnr. 421/10
Sakshandsamar e.f. *[Signature]*

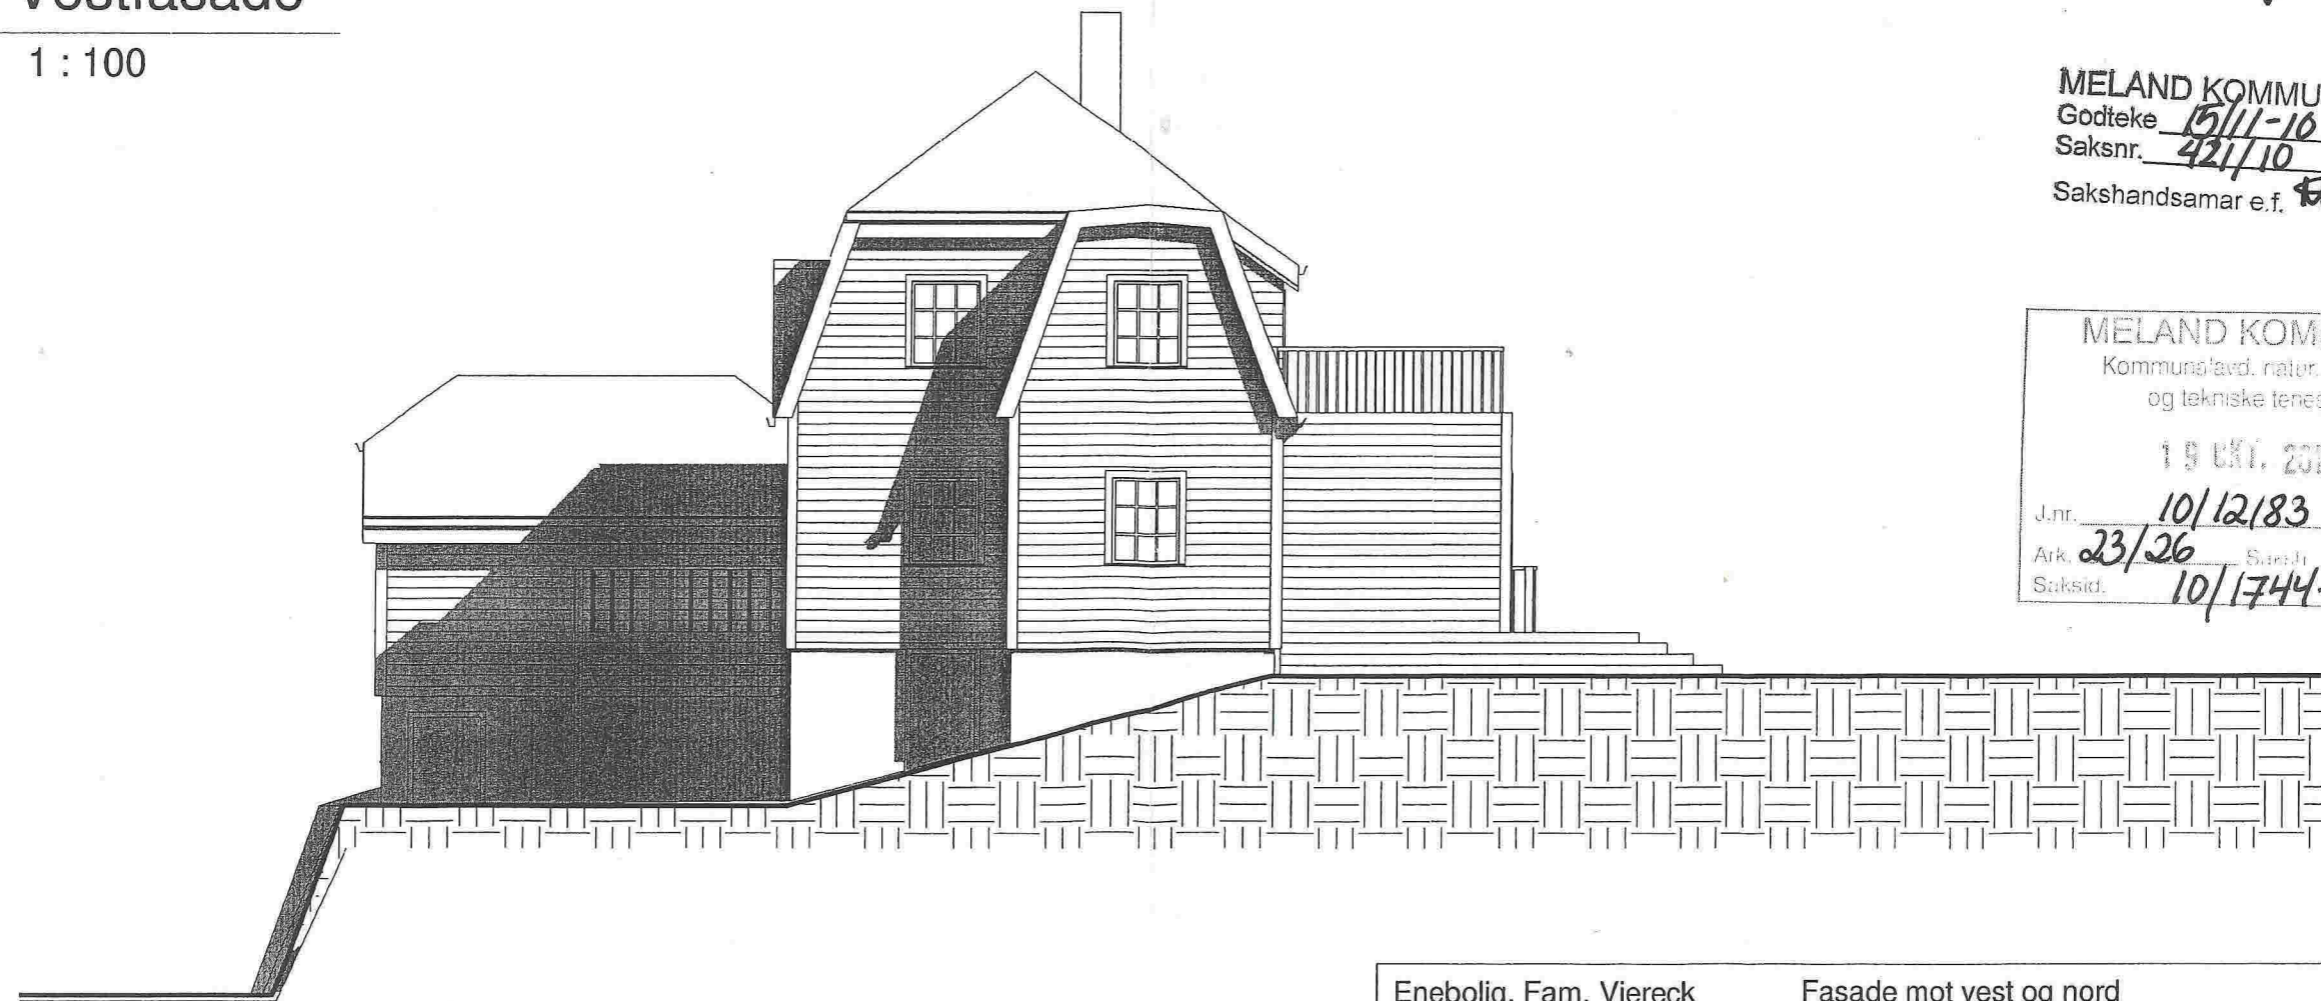


2 Nordfasade
1 : 100


MELAND KOMMUNE
Kommunalskild. mater. næring
og tekniske tenester

19 OKT. 2010
J.nr. 10/12/83
Ark. 23/26 Saksid. 10/1744-1

Enebolig, Fam. Viereck	Fasade mot vest og nord	Mål 1 : 100 / A3
Gnr 23 Bnr 26, Frekhaug Meland kommune	Søknadstegninger Jeanette og Jörg Viereck, Elvavegen 12B, 5918 Frekhaug	Tegn.nr A320
Arkitekt Mette Kyed Thorson	Sivilarkitekt MNAL Medlem av Arkitektbedriftene Kvalen, N-5955 Lindås Tlf +47 901 48 83 mktho@online.no	Rev -
	Org.nr 987 788 682	Dato 20.9.2010
		1001



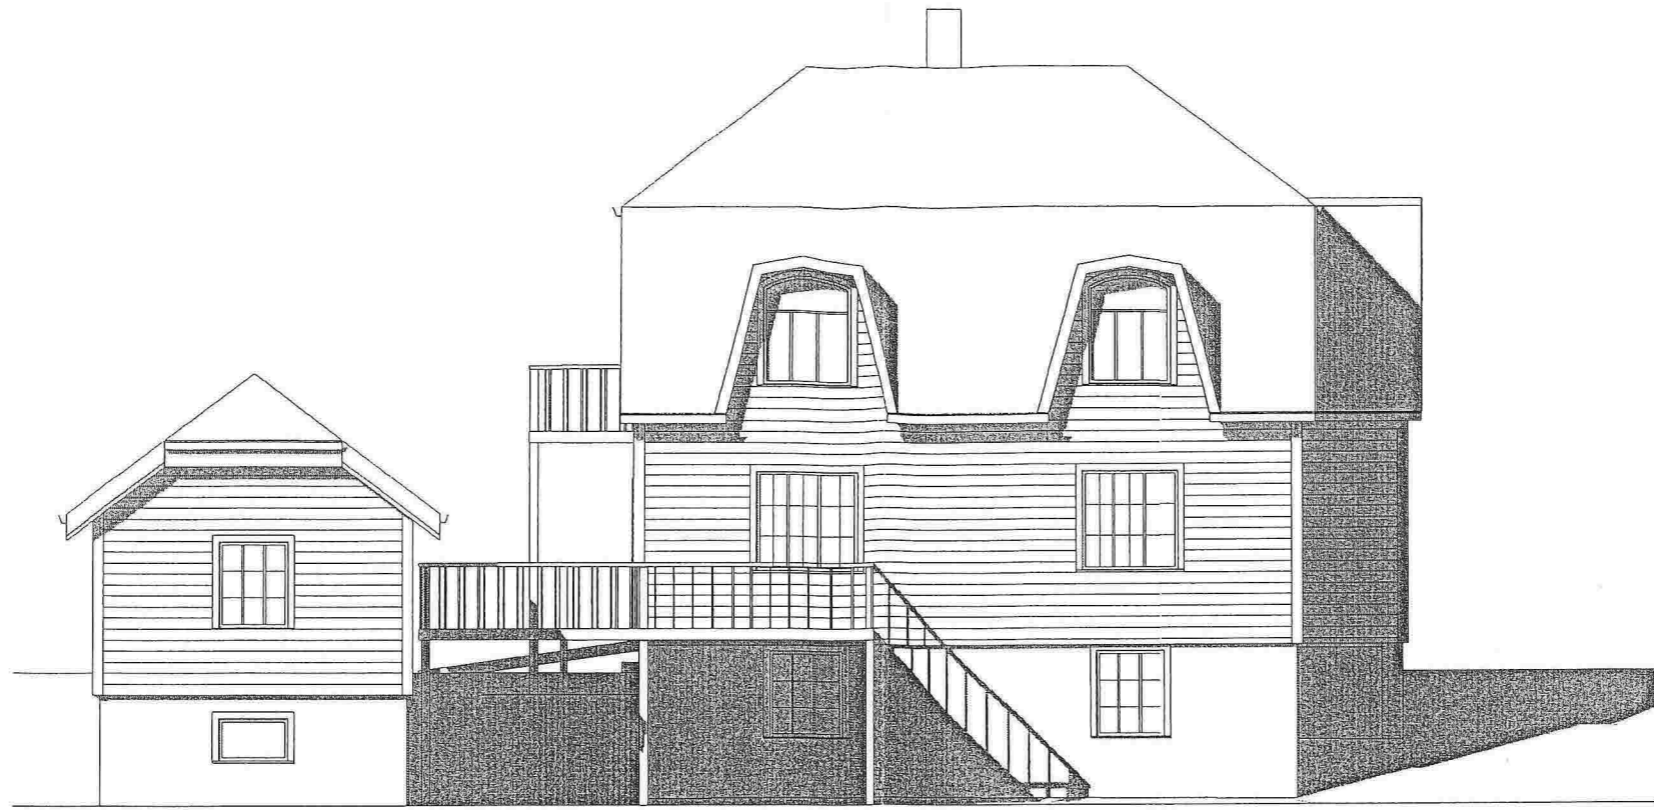


1 Østfasade
1 : 100

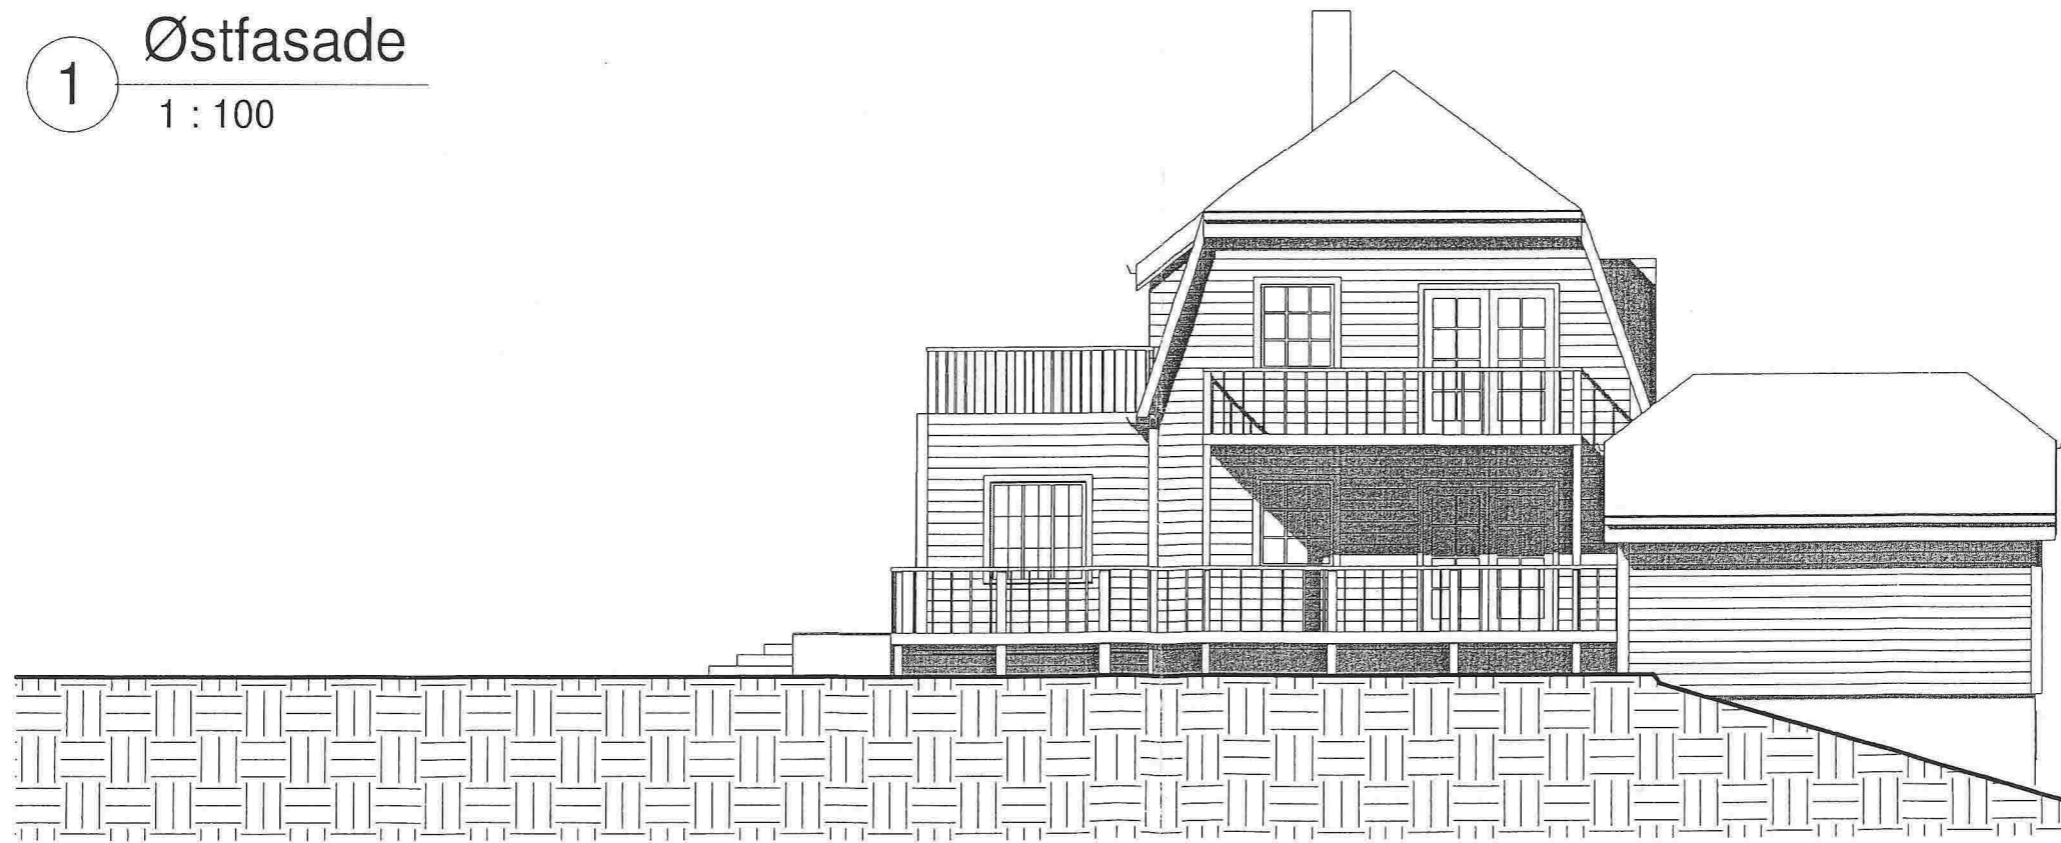

2 Sørfasade
1 : 100

Enebolig, Fam. Viereck	Fasader mot øst og sør	Mål 1 : 100 / A3
Gnr 23 Bnr 26, Frekhaug Meland kommune	Søknadstegninger Jeanette og Jörg Viereck, Elvavegen 12B, 5918 Frekhaug	Tegn.nr A321
		Rev -
		Dato 20.9.2010
Arkitekt Mette Kyed Thorson	Sivilarkitekt MNAL Medlem av Arkitektbedriftene Kvalen, N-5955 Lindås Tlf +47 901 48 83 mktho@online.no	Org.nr 987 788 682 1001

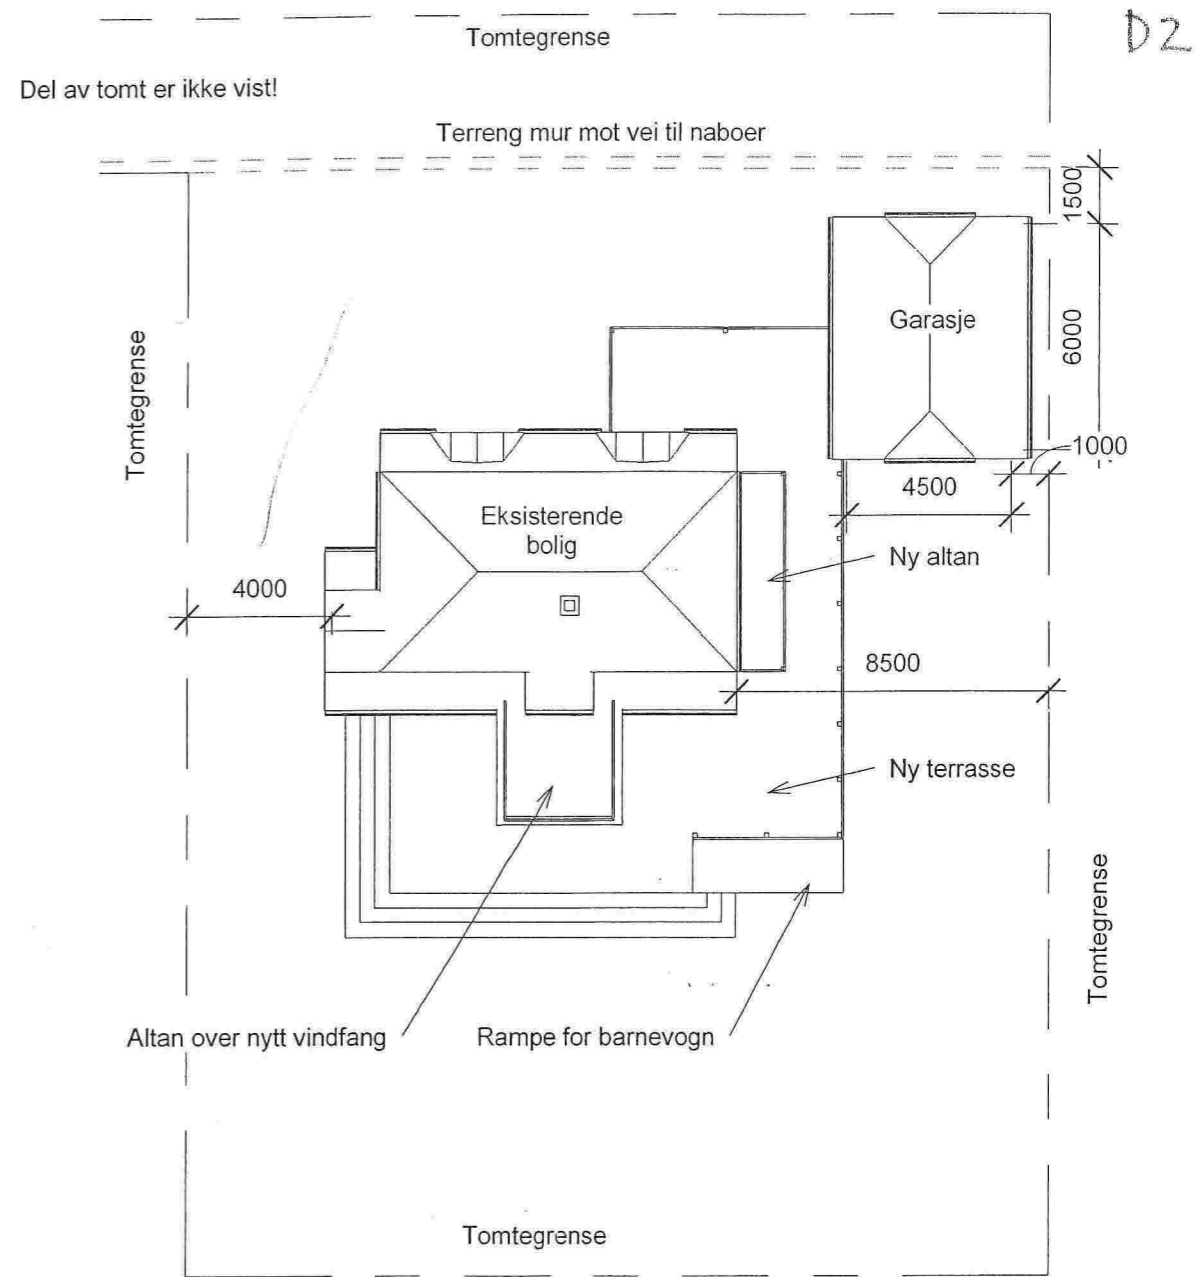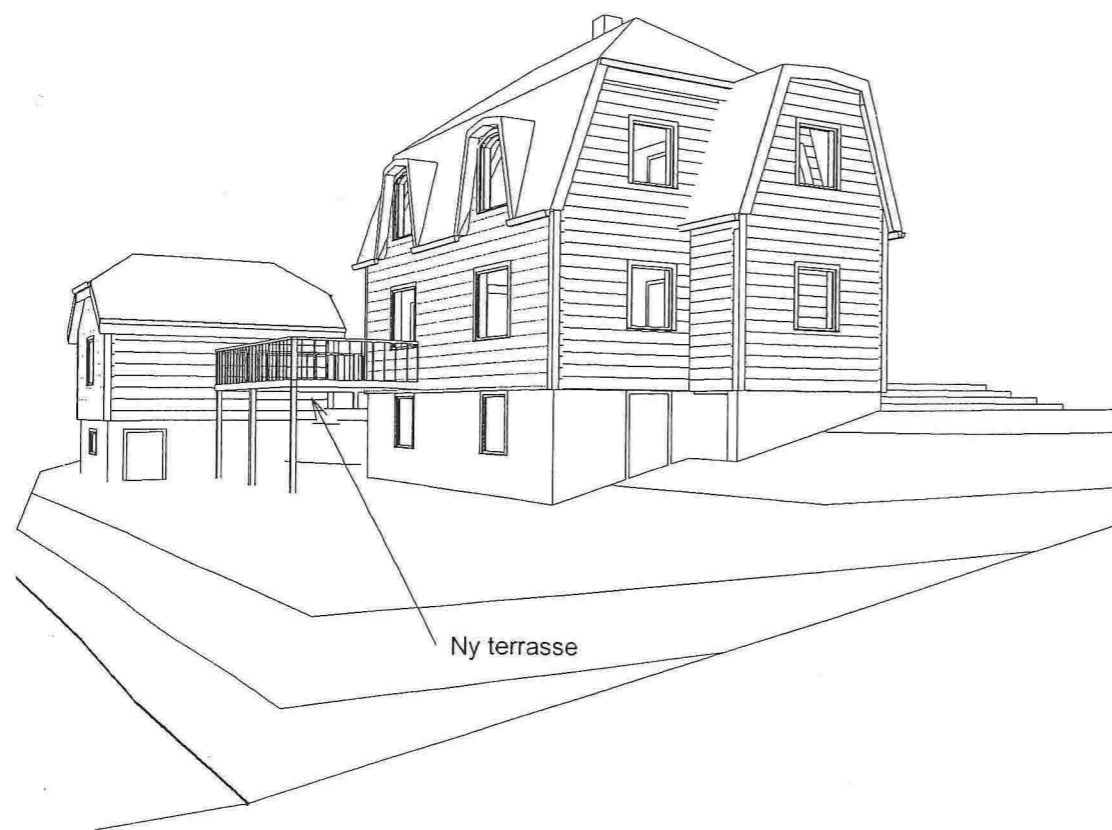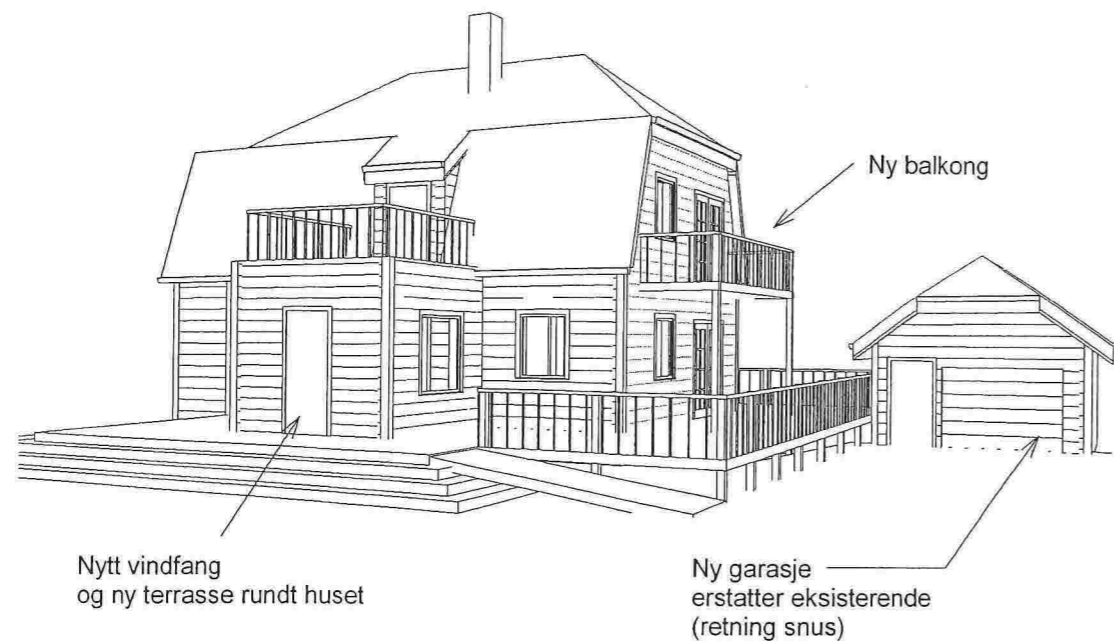

Bebyggdareal BYA	
Navn	Areal

Bolig	69 m ²
Garasje for bil 1	27 m ²
Nytt vindfang	10 m ²
Oppstillingsplass bil 2	18 m ²
Terrasse 2,4 meter o. terreng	30 m ²
Terrasse på terreng	49 m ²
Terrasse/altan	9 m ²
Grand total: 7	212 m²

Bruksareal BRA	
Navn	Areal

1 Kjeller	40 m ²
2 Hovedplan	83 m ²
3 Mansard plan	64 m ²
4 Loft	13 m ²
Garasje	23 m ²
Måleverdig areal under terrasse	20 m ²
Grand total: 6	242 m²

Enebolig, Fam. Viereck

Gnr 23 Bnr 26, Frekhaug
Meland kommune

Situasjonsplan

Søknadstegninger
Jeanette og Jörg Viereck, Elvavegen 12B, 5918 Frekhaug

Mål 1: 200 / A3

Tegn.nr A100

Rev -

Dato 20.9.2010

Arkitekt Mette Kyed Thorson

Sivilarkitekt MNAL Medlem av Arkitektbedriftene Org.nr 987 788 682
Kvalen, N-5955 Lindås Tlf +47 901 48 83 mktho@online.no

1001