



3D View 1

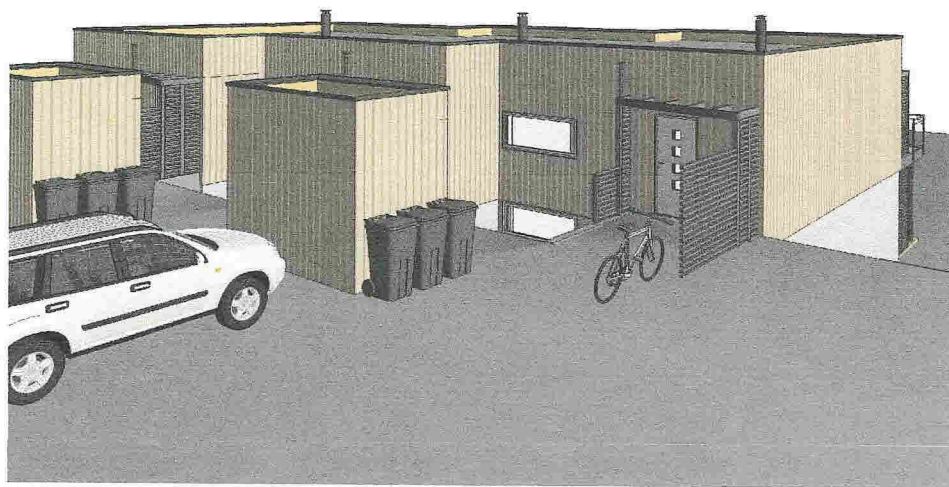

3D View 2

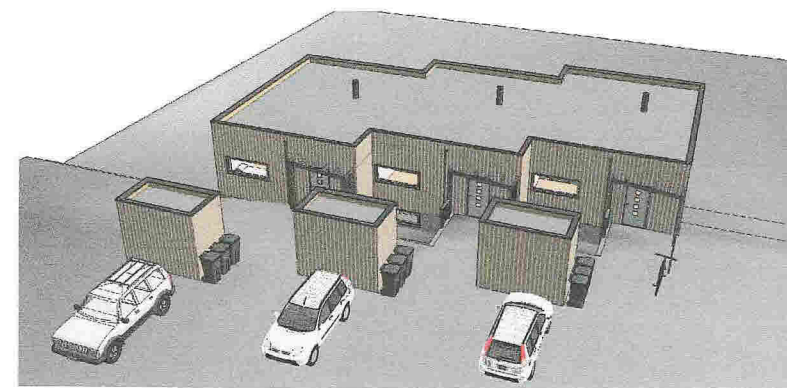

3D View 3


C	Rev. iht. mail	ib	HHF	31.08.18
B	Rev. yttervegger+div	ib	HHF	27.08.18
A	Rev. lekter	ib	HHF	22.08.18
Rev.	Revisjonen gjelder	Uttert	Kontr.	Dato

Frekhaug Bolig AS		Målestokk	Dato	04.07.18
Enebolig i rekke Holbergstien 39		Gnr/Bnr Kommune	Tegnet	ib
			Kontr.	HHFrekhaug
		Prosjekt status Skisse	Rev. C	
		Tegning nr. A-00	Prosjekt nr. Original	
		Tittel Perspektiv		




Hellvik Hus AS
Jærveien 1250, 4375 Hellvik
51 46 16 00
firmapost@hellvikhus.no
www.hellvikhus.no

E-2

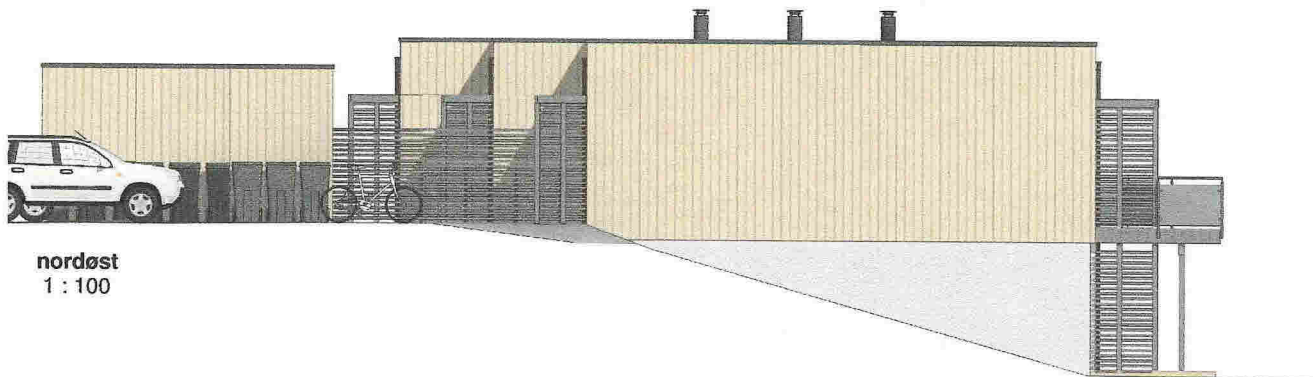

nordøst
1 : 100

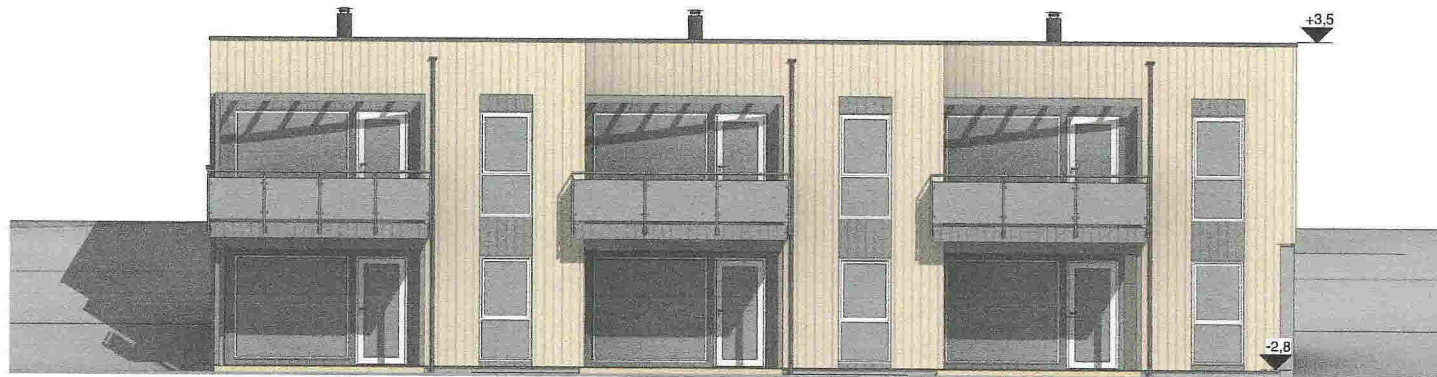


nordvest
1 : 100

C	Rev. iht. mail	ib	HHF	31.08.18
B	Rev. yttervegger+div	ib	HHF	27.08.18
A	Rev. lekter	ib	HHF	22.05.18
Rev.	Revisjonen gjelder	Utlart	Kontr.	Dato


Frekhaug Bolig AS		Målestokk	Dato	04.07.18
Enebolig i rekke Holbergstien 39		1 : 100	Tegnet	ib
Gnr/Bnr Kommune			Kontr.	HHFrekhaug
 Helvik Hus AS Jærveien 1250, 4375 Helvik 51 46 16 00 firmapost@helvikhus.no www.helvikhus.no		Prosjekt status	Rev.	C
		Tegning nr.	Prosjekt nr.	Original
Titel		Fasade NØ & NV		

Denne tegning er vår eiendom og må ikke urettmessig brukes eller offentliggjøres jfr. lov om åndsværk av 1961.

E-3

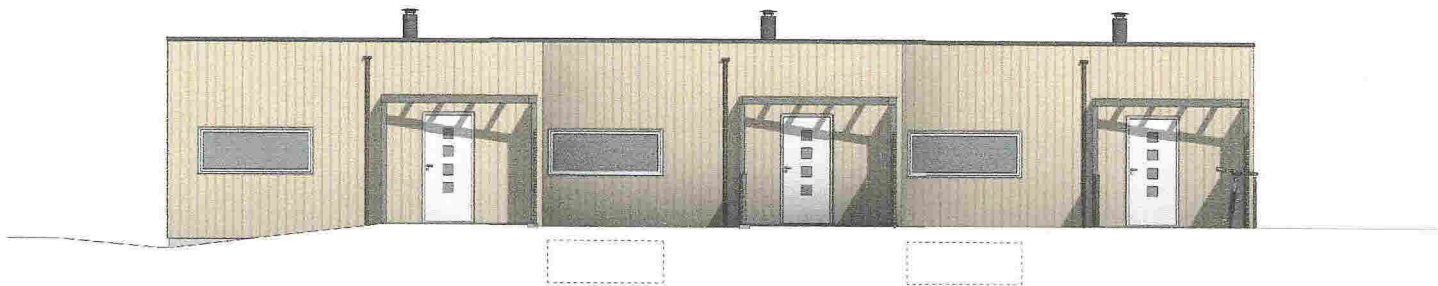

sørøst uten bod
1 : 100

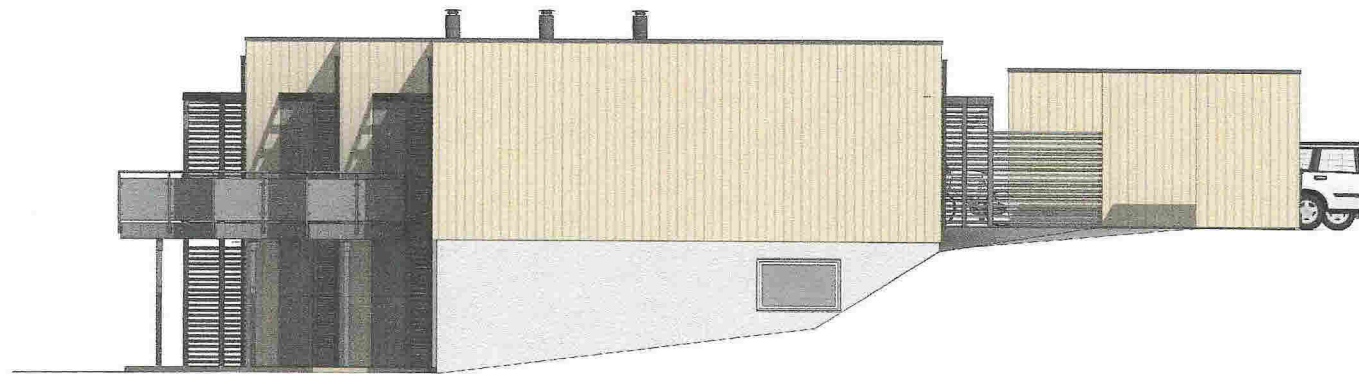

sørvest
1 : 100

C	Rev. iht. mail	ib	HHF	31.08.18
B	Rev. yttervegger+div	ib	HHF	27.05.18
A	Rev. leker	ib	HHF	22.05.18
Rev.	Revisjonen gjelder	Utført	Kontr.	Dato

Frekhaug Bolig AS		Målestokk	Dato	04.07.18
Enebolig i rekke Holbergstien 39		1 : 100	Tegnet	ib
Gnr./Bnr Kommune			Kontr.	HHFrekhaug
 HELLVIK HUS AS Jærveien 1250, 4375 Hellvik 51 48 16 00 firmapost@hellvikhus.no www.hellvikhus.no		Prosjekt status	Rev.	C
		Skisse	Original	
Tittel		Tegning nr. A-02 Prosjekt nr. Original		
Fasade SØ & SV				

E-4



C	Rev.iht.mail	ib	HHF	31.08.18
B	Rev.yttervegger+div	ib	HHF	27.08.18
A	Rev.tekter	ib	HHF	22.08.18
Rev.	Revisjonen gjelder	Utført	Kontr.	Dato

Frekhaug Bolig AS		Målestokk	Dato	04.07.18
Enebolig i rekke Holbergstien 39		1 : 100	Tegnet	ib
			Kontr.	HHFrekhaug
		Prosjekt status	Rev. C	
		Skisse		
		Tegning nr.	Prosjekt nr.	
		A-03	Original	
		Titel		
		Underetg		



Hellvik Hus AS
Jærveien 1250, 4375 Hellvik
51 46 16 00
firmapost@hellvikhus.no
www.hellvikhus.no

Denne tegning er vår eiendom og må ikke urettmessig brukes eller etterlignes jfr. lov om åndsverk av 1981.

E-5




C	Rev.iht.mail	ib	HHF	31.08.18
B	Rev.yttervegger+div	ib	HHF	27.08.18
A	Rev.tekter	ib	HHF	22.09.18
Rev.	Revisjonen gjelder	Uttort	Kontr.	Dato

Frekhaug Bolig AS		Målestokk	Dato	04.07.18
Enebolig i rekke Holbergstien 39		Gnr/Bnr Kommune	1 : 100	Tegnet ib
			Kontr.	HHFrekhaug
		Prosjekt status Skisse	Rev. C	
		Tegning nr. A-04	Prosjekt nr. Original	
		Titel Plan 1.etasje		




Hellvik Hus AS
Jærveien 1250, 4375 Hellvik
51 46 16 00
firmapost@hellvikhus.no
www.hellvikhus.no


E-6

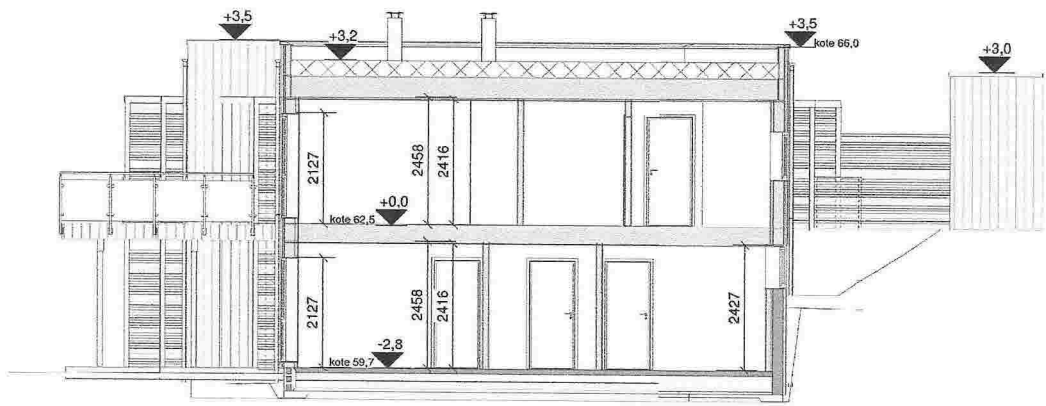

A
1 : 100

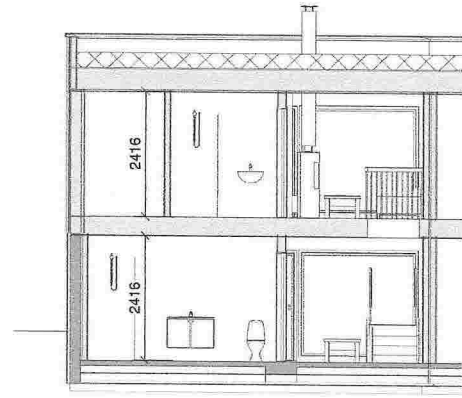

B
1 : 100

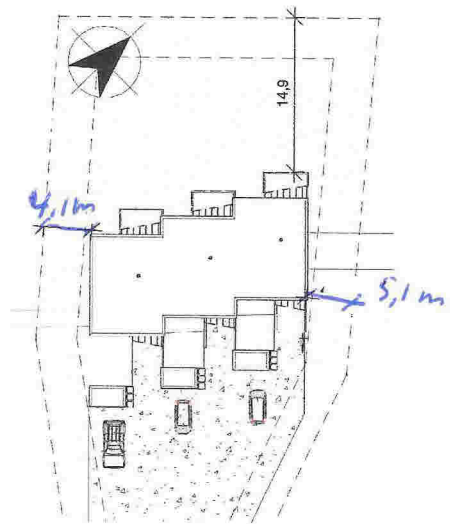

Situasjonsplan
1 : 500

Bruksareal (BRA)	
BRA 1.etg A	59,0 m²
BRA 1.etg B	60,1 m²
BRA 1.etg C	58,0 m²
BRA bod A	5,0 m²
BRA bod B	5,0 m²
BRA bod C	5,0 m²
BRA ueig A	57,6 m²
BRA ueig B	59,5 m²
BRA ueig C	57,8 m²
AOA	15,2 m²
	386,0 m²

Bebygd areal (BYA)	
BYA bod A	6,9 m²
BYA bod B	6,9 m²
BYA bod C	6,9 m²
BYA bolig	232,9 m²

C	Rev. iht. mail	ib	HHF	31.08.18
B	Rev. yttervegger+div	ib	HHF	27.08.18
A	Rev. lekter	ib	HHF	22.08.18
Rev.	Revisjonen gjelder	Utført	Kontr.	Dato

Frekhaug Bolig AS Enebolig i rekke Holbergstien 39	Gnr/Bnr Kommune	Målestokk As indicated	Dato 04.07.18
		Tegnet ib	Kontr. HHFrekhaug
HELLVIK HUS AS Jærveien 1250, 4375 Hellvik 51 48 16 00 firmapost@hellvikhus.no www.hellvikhus.no		Prosjekt status Skisse Tegning nr. A-05 Tittel Snitt og situasjonsplan	Rev. C Original

Denne tegning er vår eiendom og må ikke utformesig brukes eller etterlignes (fr. by om ändsværk av 1961.