


SITUASJONSKART

Gnr/BNr: 45/176
 Adresse:
 Eigar/søkar: Unni Steen
 Kvalitet: FKB-B
 Gjeldande plan: Kommuneplan
 Planformål: Bustad
 Vår referanse: PAS

Målestokk: 1:500
 Dato: 10.10.2018



Gjerde
 Usikker eigedomsgrænse
 Målt eigedomsgrænse
 Bolighus
 Andre bygg

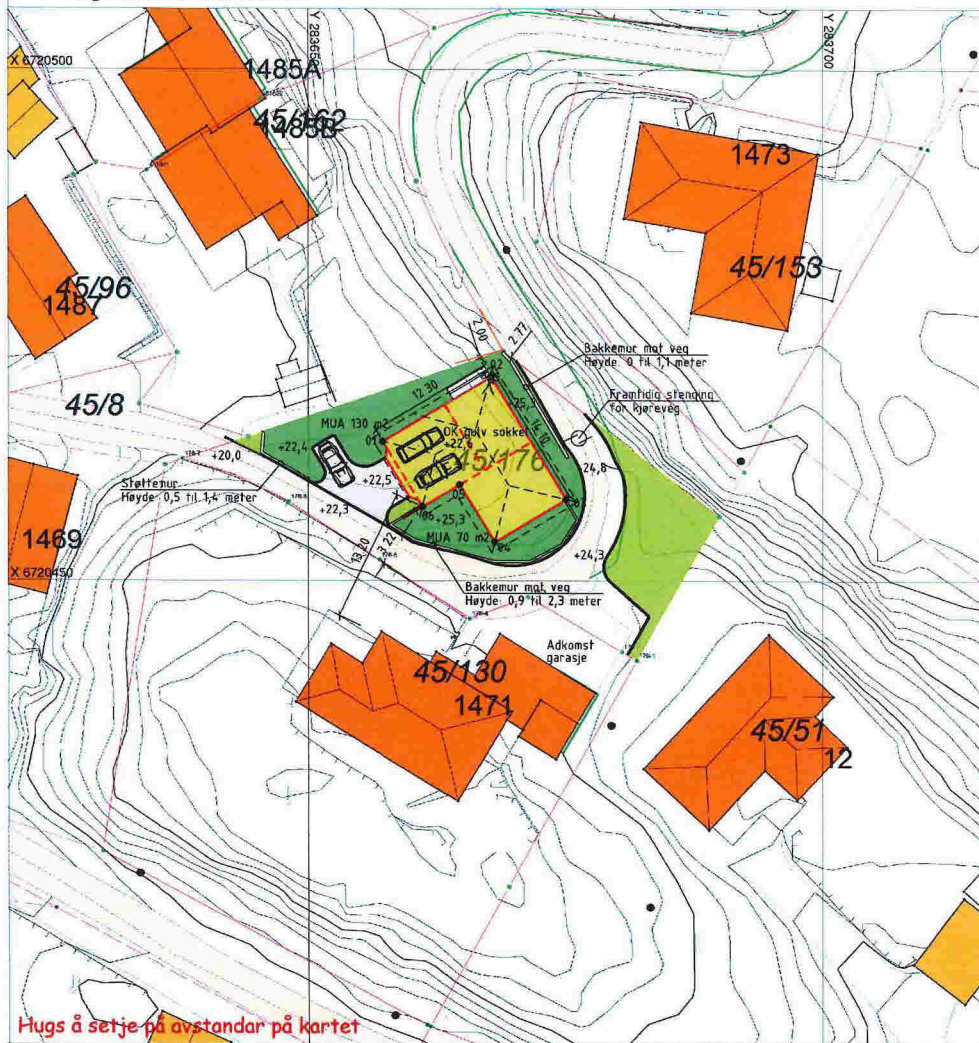

Hugs å setje på avstandar på kartet

SITUASJONSPLAN

Tiltak

Underskrift Situasjonsplan Dato

TEGNFORKLARING

BEBYGGELSE & ANLEGG
 Takflate nybygg
 Terrasse/balkong nybygg
 Takflate eksisterende bebyggelse
 Takutstikk/Møneretning

SAMFERDSEL OG INFRASTRUKTUR
 Adkomst/veg
 Parkering
 Gangarealer/Trapp/Mur

FRI- OG GRØNTAREALER
 Oppholdsareal
 Fri- og grøntareal

LINJESYMBOLER
 Byggegrænse
 Eiendomsgrænse
 Mur/Skjæring/Fylling
 Avstander/Målsætning


REFERANSEPUNKTER

Løpenummer	N-koordinat	Ø-koordinat
01	6720463 74	283657 28
02	6720470 11	283667 80
03	6720458 06	283675 11
04	6720453 86	283668 18
05	6720459 50	283664 76
06	6720457 32	283661 17

AREALER/UTNYTTING

MUA OVERSIKT:
 Utomhus 1: 130 m²
 Utomhus 2: 70 m²
 Sum: 200 m²

AREALER OG UTNYTTELSEGRAD					
Parsell	Areal tomt	MUA	BRA	BYA	%-BYA
45/176	775,2	200	216	188	24 %
SUM	775,2				

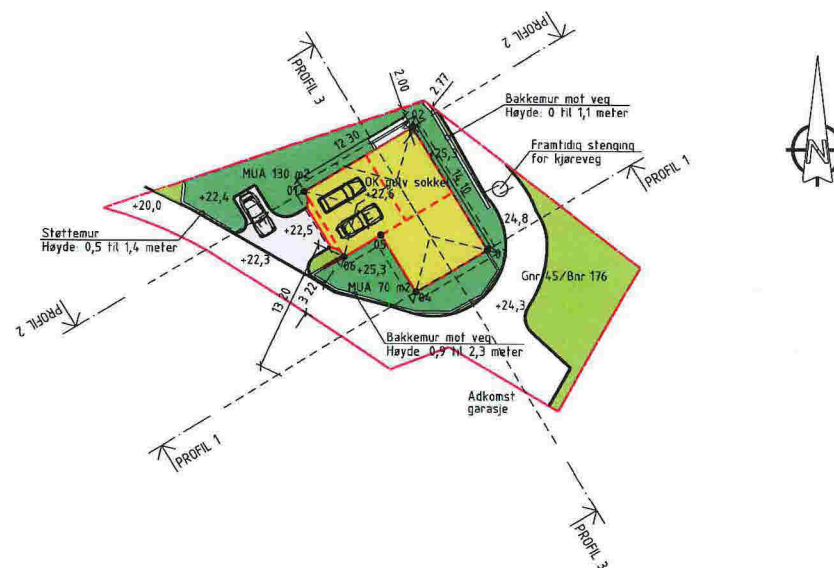

Beregnet	Dato	Beskrivelse	Utarbeidet	Godkjent

SEIM BOLIG AS		Dato: 19 07 2018
SITUASJONSPLAN ENBOLIG		Utarbeidet av: COB
MELAND KOMMUNE GNR 45/BNR 176		Godkjent av: KEG
Nedre Åstveit 12 5106 Øvre Ervik Tlf 982 20 450 post@geoform.no www.geoform.no		Skala: 1:500, A3 Dato: 18002 Fagnummer: 013 Revisjon: B-09.10.2018

SITUASJONSPLAN 1:500

