



Snitt 2 0 1

Målestokk og tegningsformat:	Dato	Sign:
1:100, A3	2018.11.02	
Prosjektnr. internt:	Tegn.nr.	Rev.nr.
0410	A30-301	

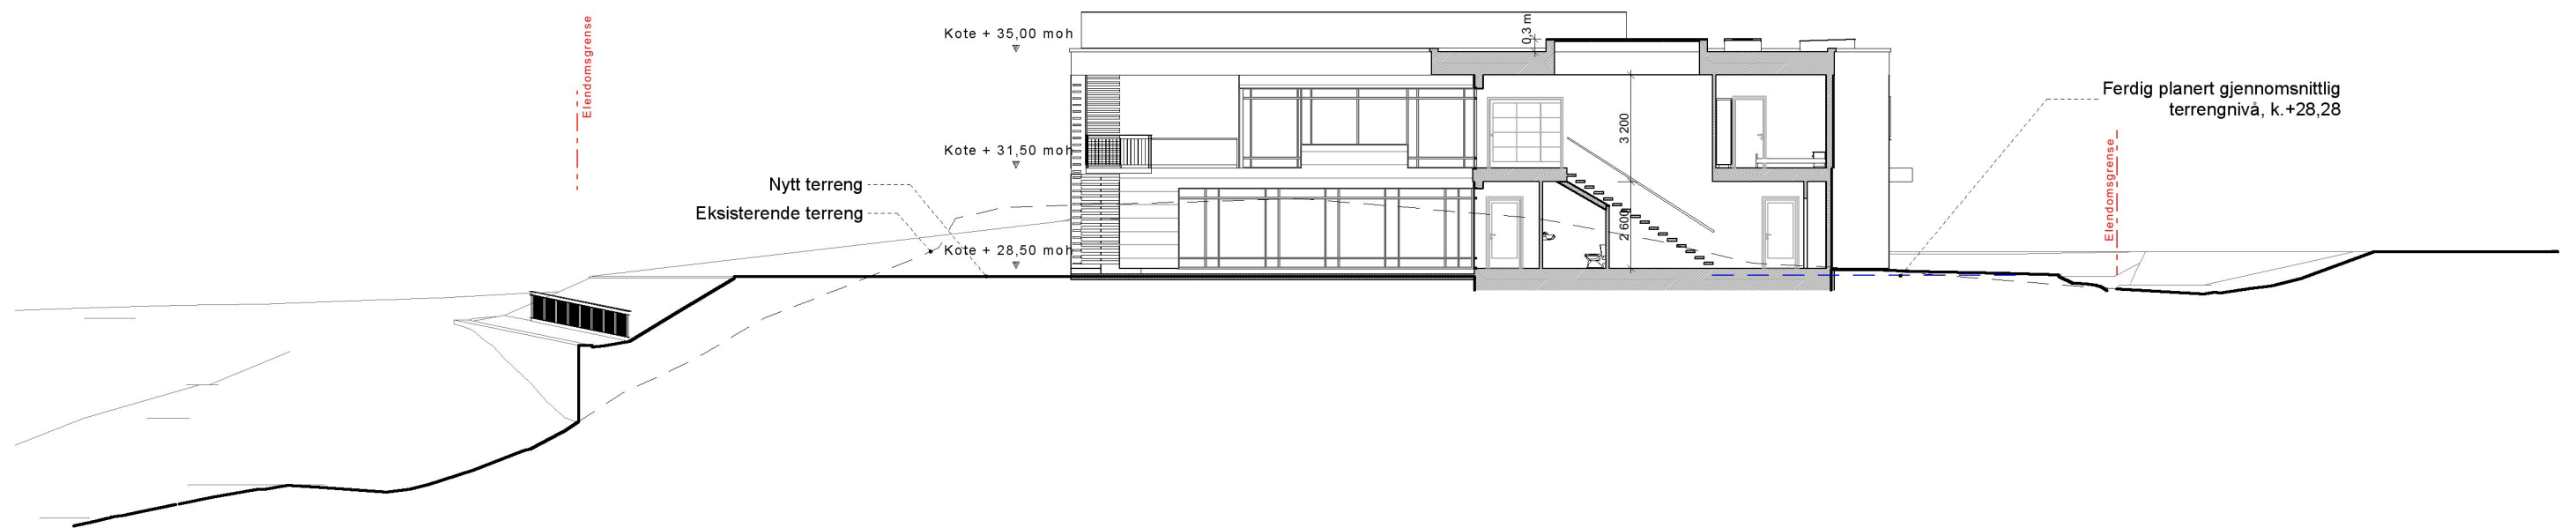


Snitt 2 0 1

Målestokk og tegningsformat:	Dato:	Sign:
1:200, A3	2018.11.02	
Prosjektnr. internt:	Tegn.nr.:	Rev.nr.:
0410	A30-302	

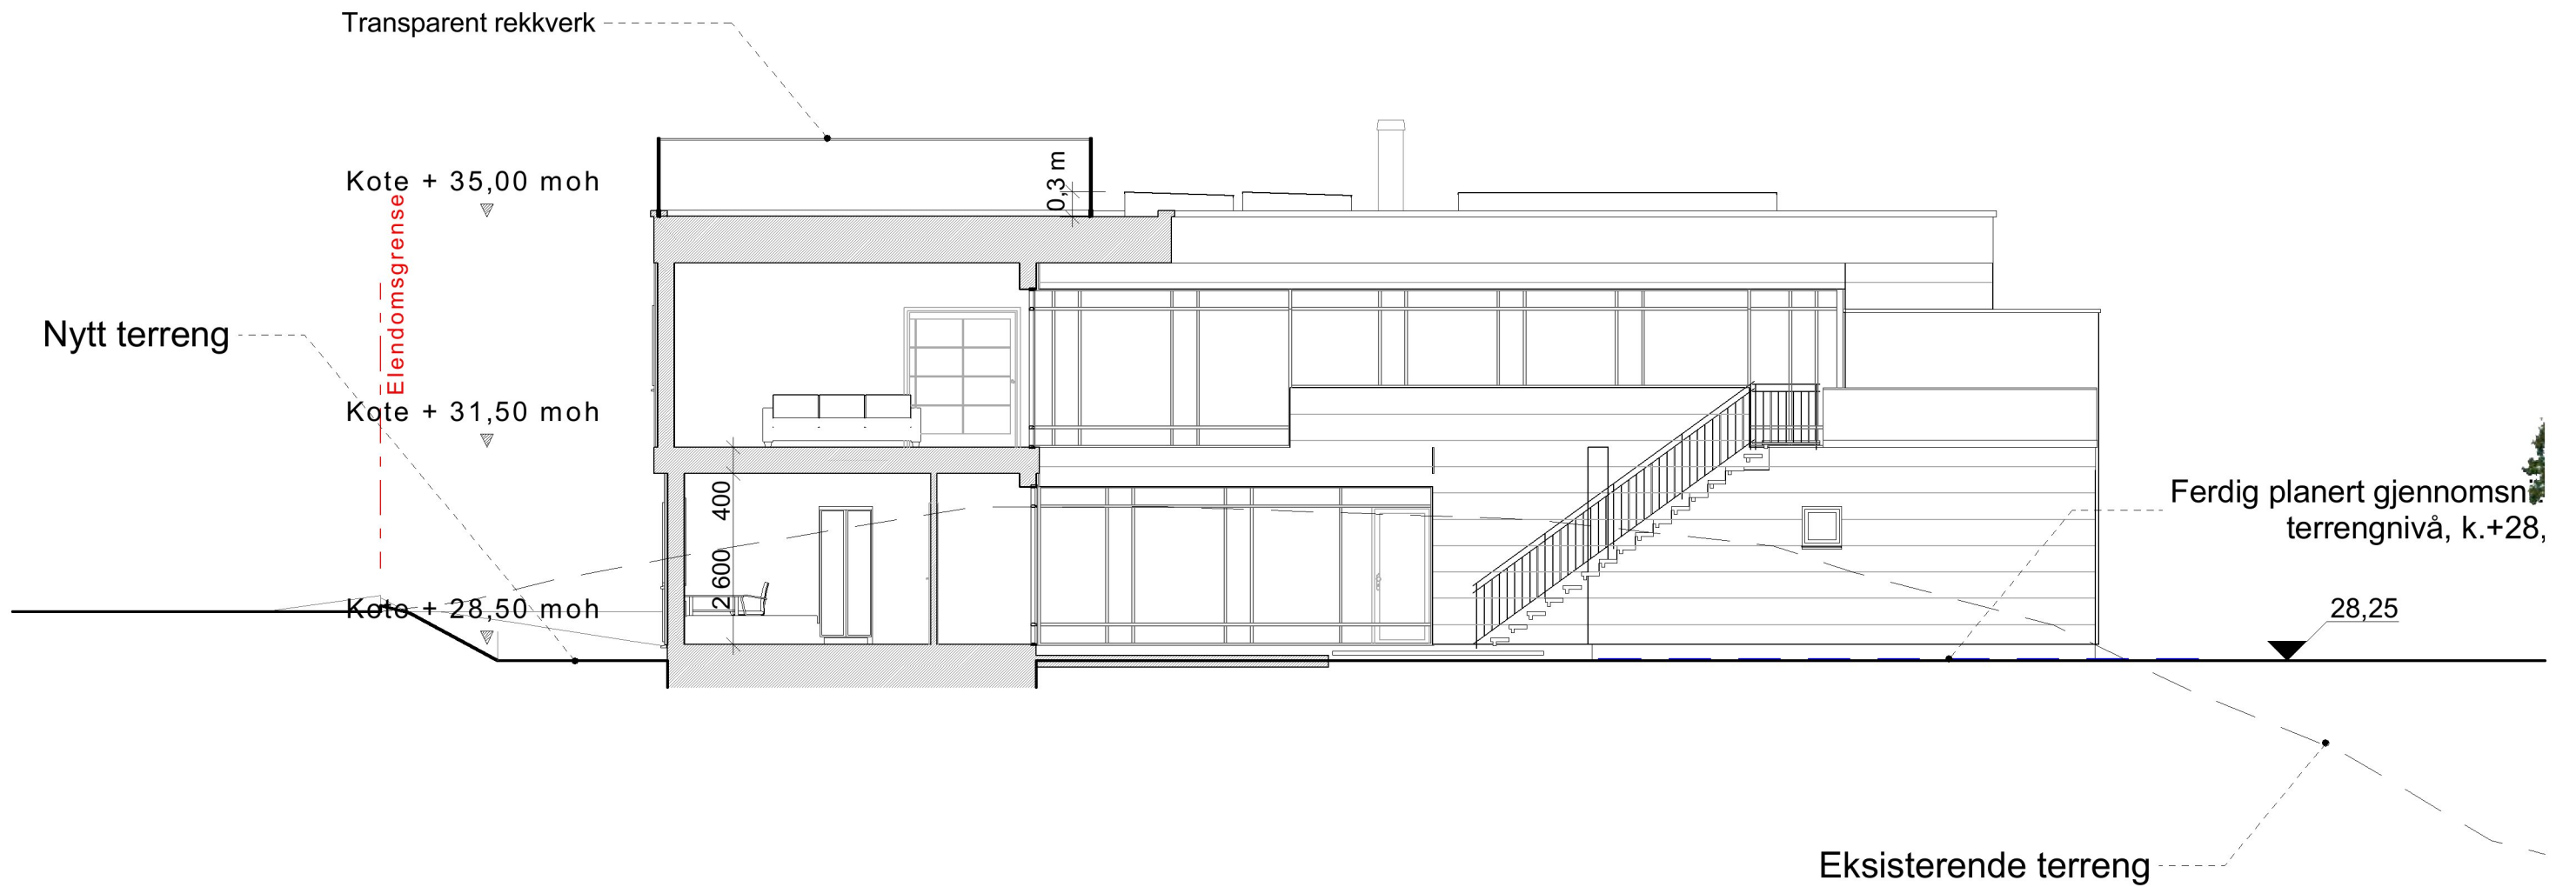

Snitt 2 1 1

Målestokk og tegningsformat:	Dato:	Sign:
1:100, A3	2018.11.02	
Prosjektnr. internt:	Tegn.nr.:	Rev.nr.:
0410	A30-303	

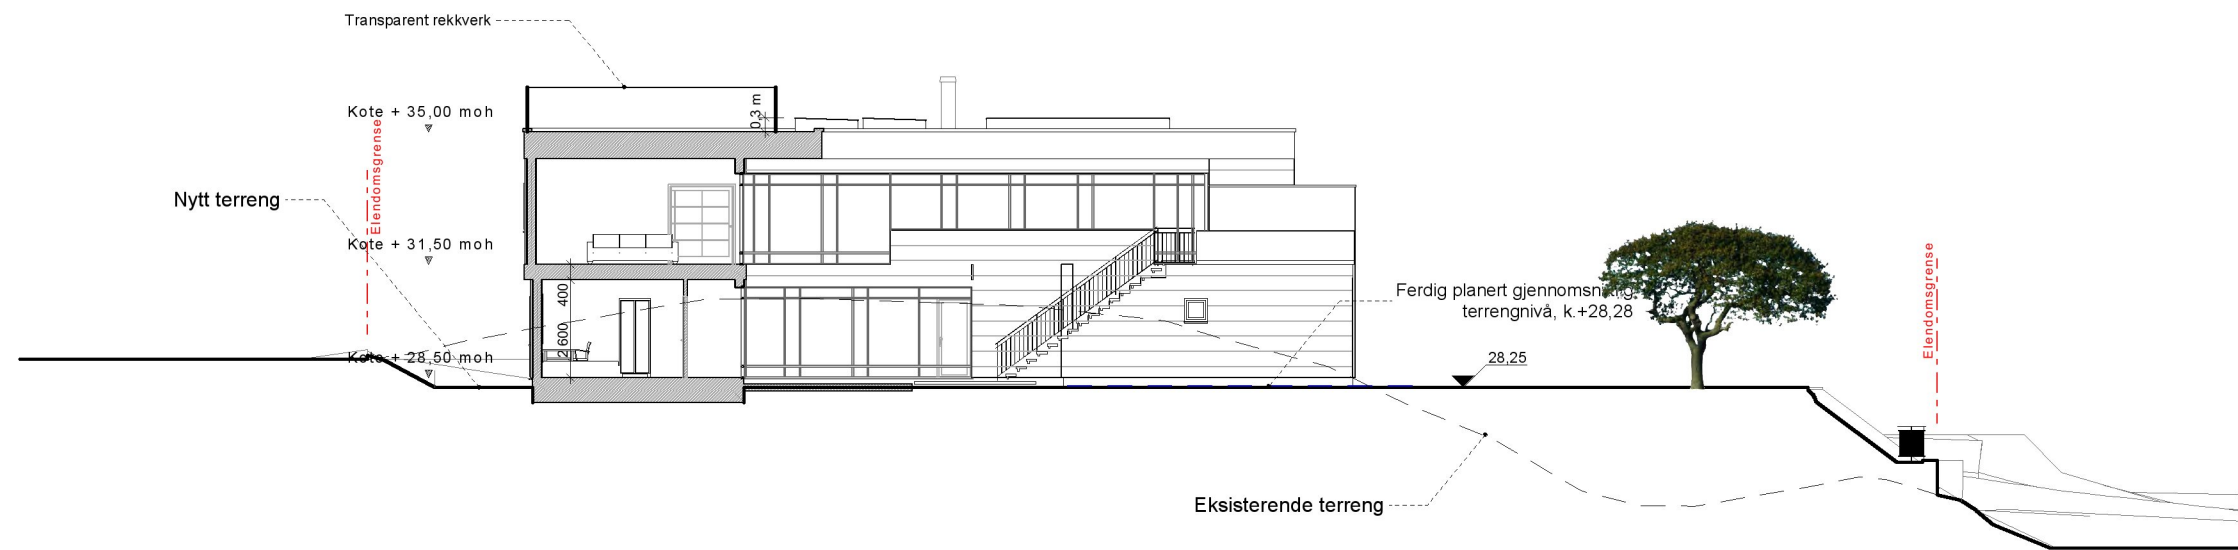

Snitt 2 1 1

Målestokk og tegningsformat:	Dato:	Sign:
1:200, A3	2018.11.02	
Prosjektnr. internt:	Tegn.nr.:	Rev.nr.:
0410	A30-304	