



Fasade sør

Målestokk og tegningsformat:	Dato:	Sign:
1:200, A3	2018.11.02	
Prosjektnr. internt:	Tegn.nr.:	Rev.nr.:
0410	A40-404	

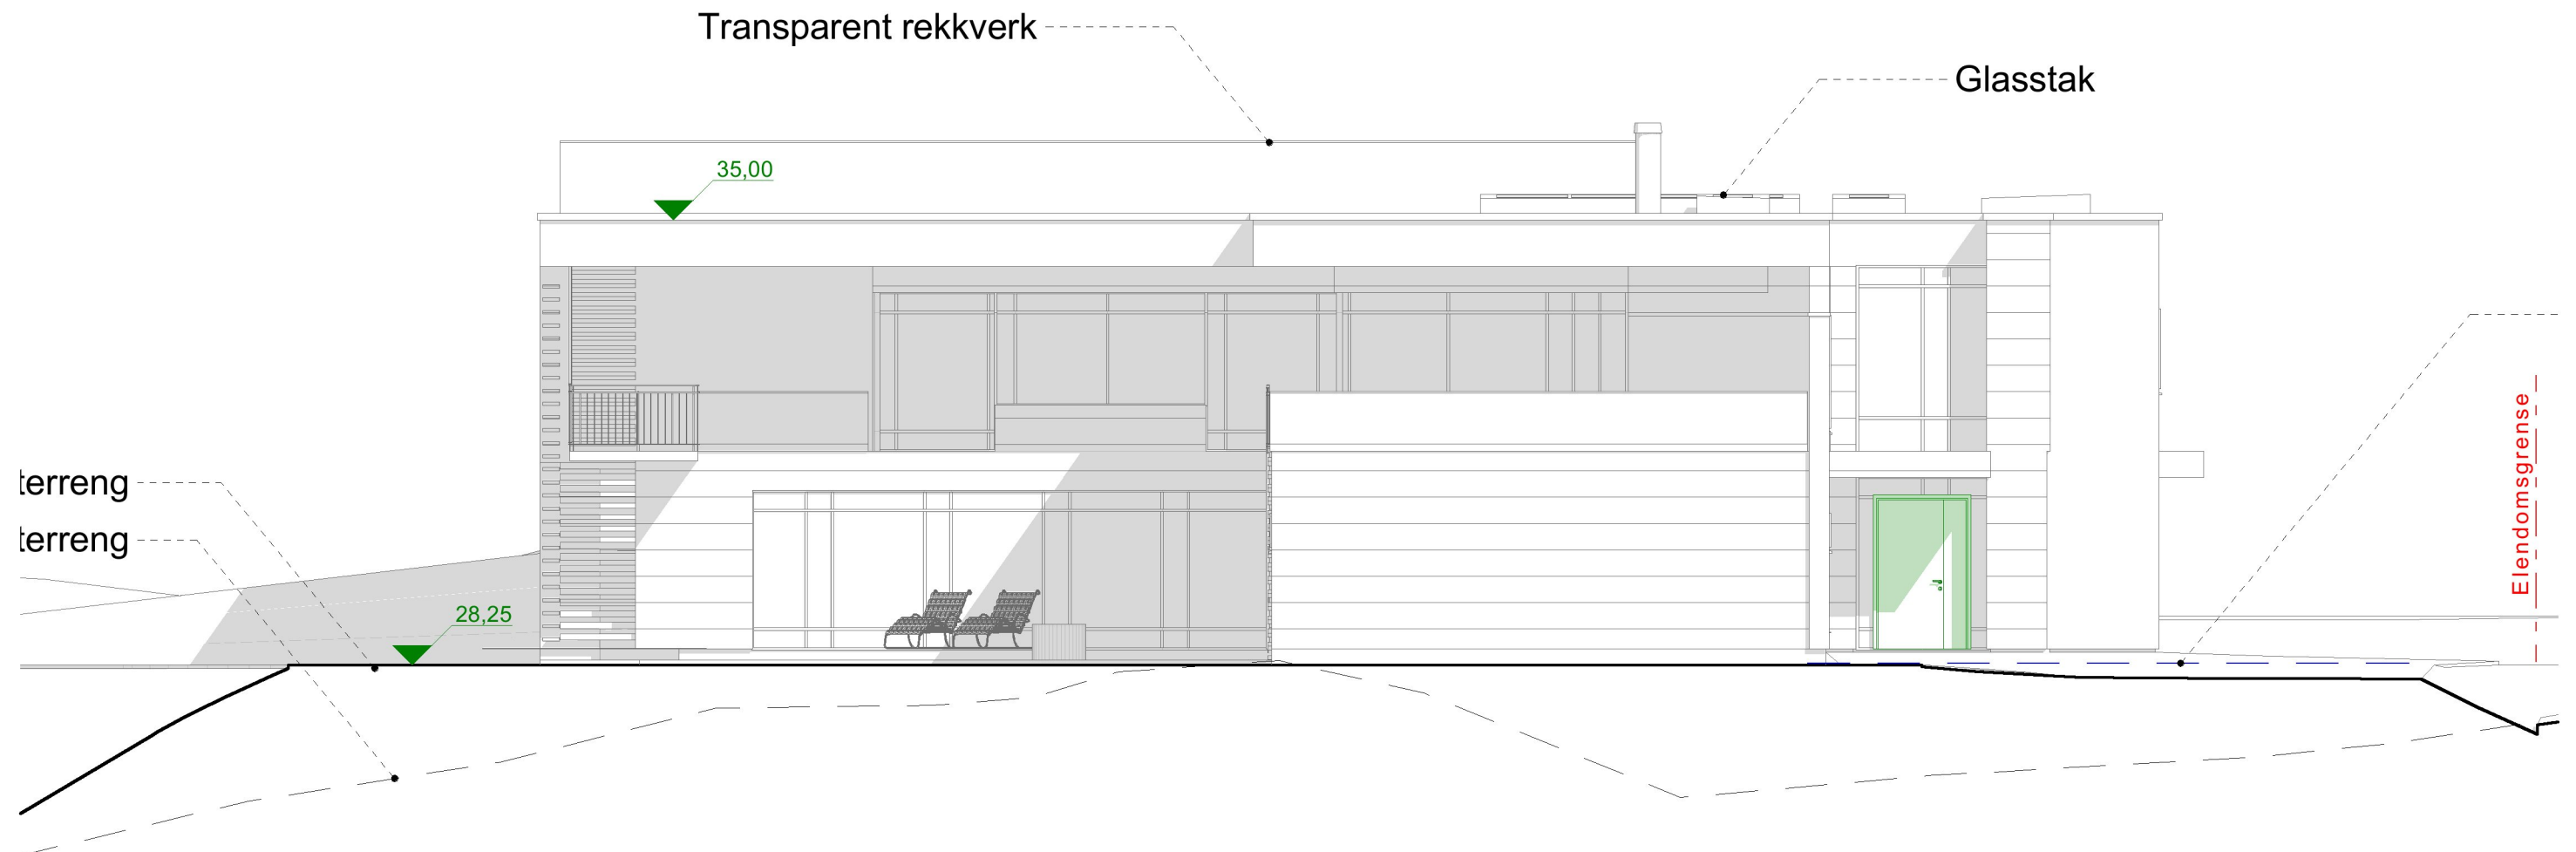


Fasade sør

Målestokk og tegningsformat:	Dato:	Sign:
1:100, A3	2018.11.02	<i>[Signature]</i>
Prosjektnr. internt:	Tegn.nr.:	Rev.nr.:
0410	A40-405	

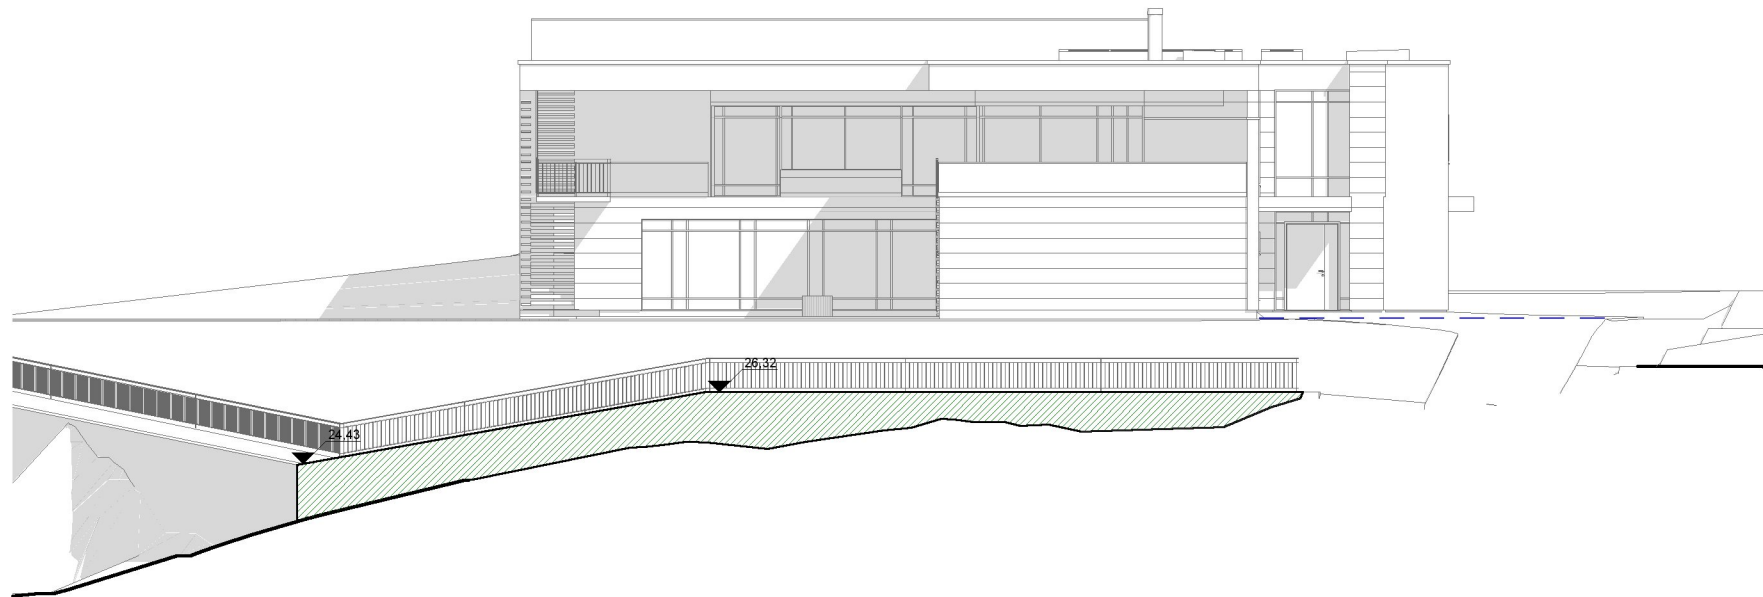

Fasade sør - forstøtningsmur


Målestokk og tegningsformat	Dato	Sign.
1:200, A4	2018.11.02	
Prosjektnr. internt	Tegn.nr.	Rev.nr.
0410	32	

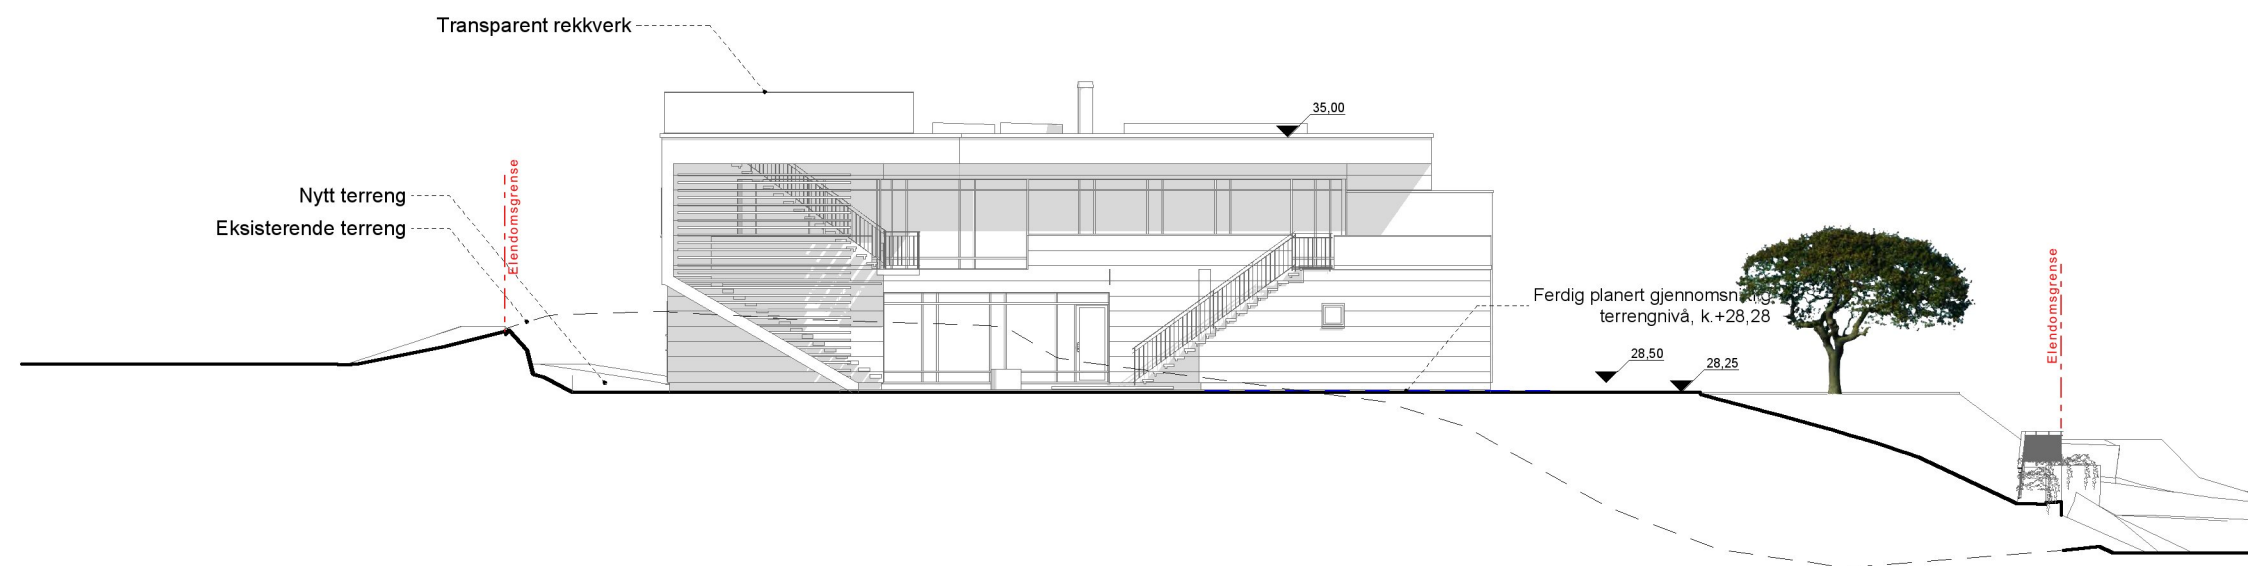

Fasade vest

Målestokk og tegningsformat:	Dato:	Sign:
1:200, A3	2018.11.02	
Prosjektnr. internt:	Tegn.nr.:	Rev.nr.:
0410	A40-407	

Transparent rekkverk

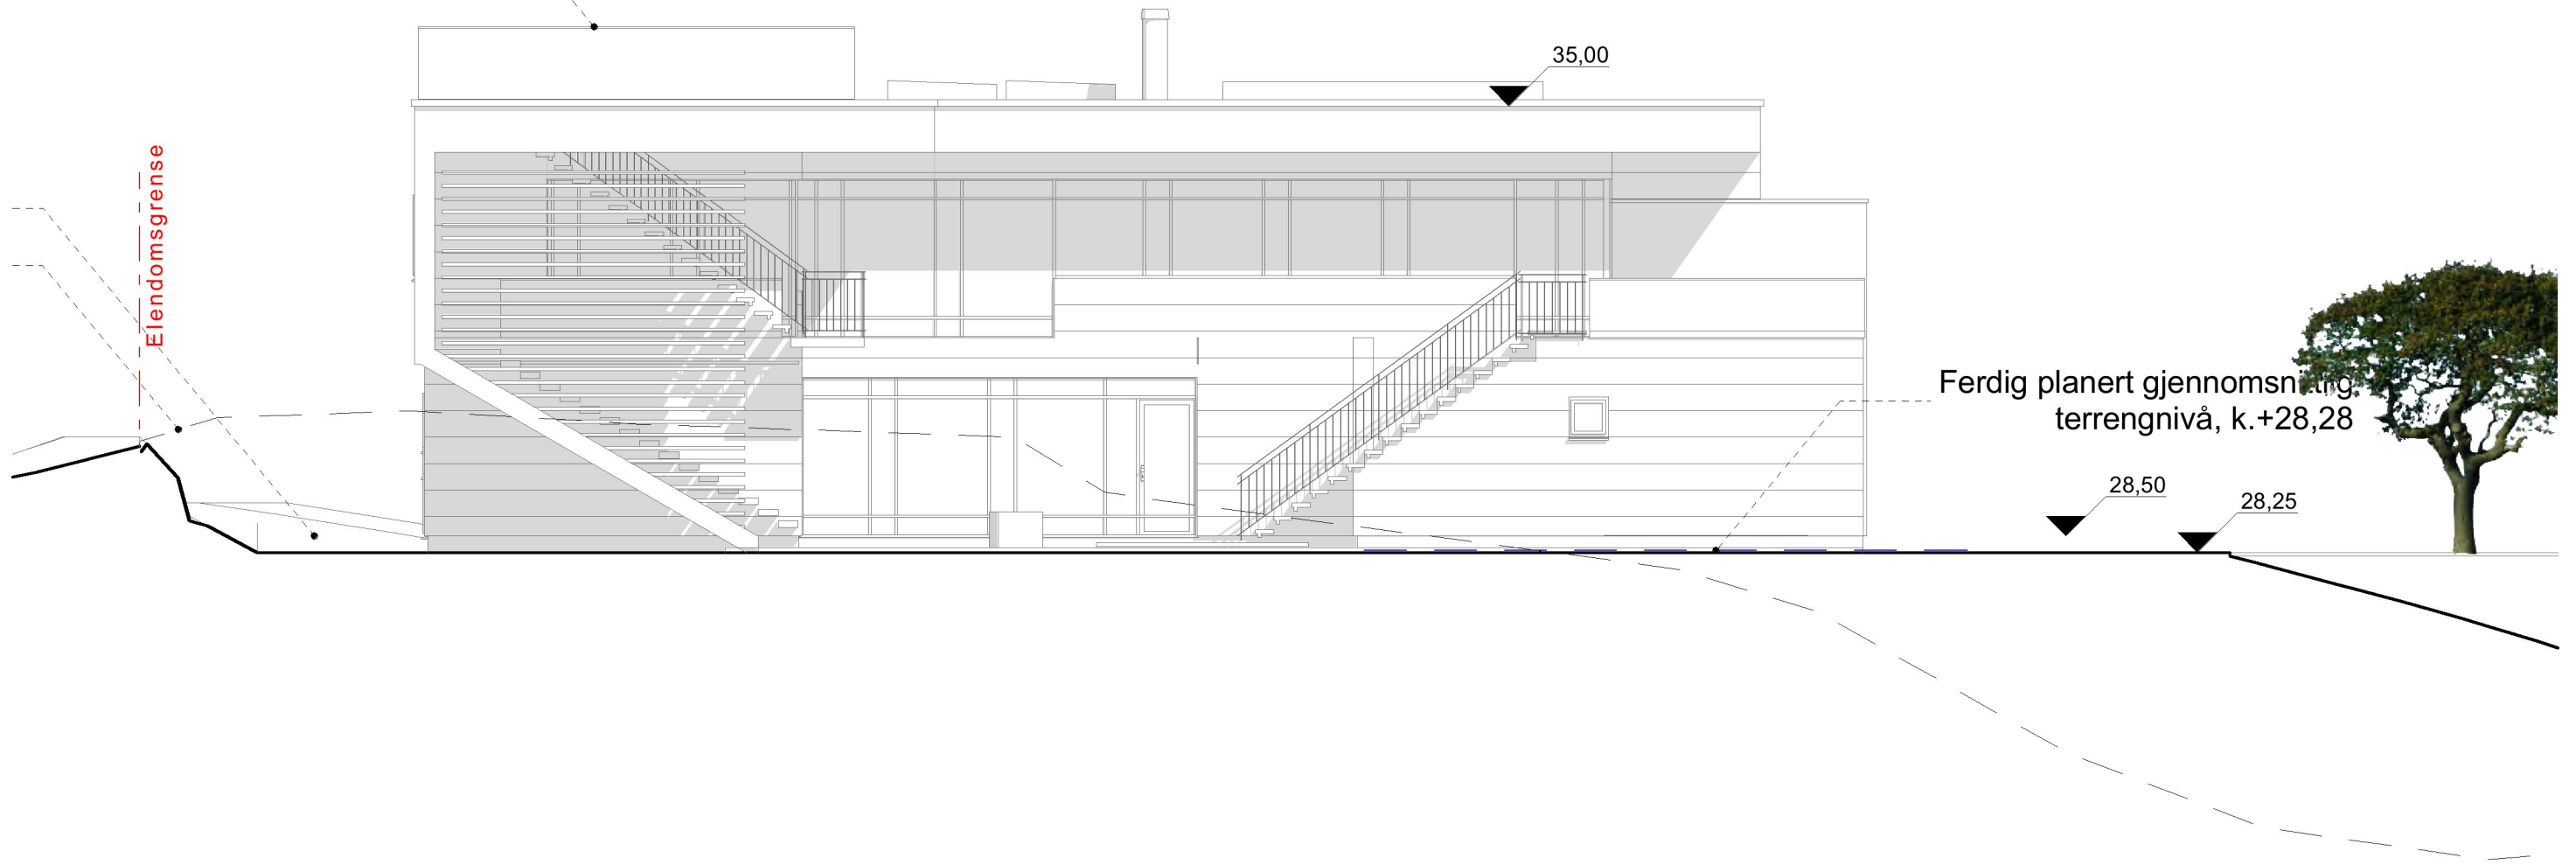


Ferdig planert gjennomsnitt, terrengnivå, k.+28,28

28,50

28,25


Fasade vest

Målestokk og tegningsformat:	Dato:	Sign:
1:100, A3	2018.11.02	
Prosjektnr. internt:	Tegn.nr.:	Rev.nr.:
0410	A40-408	

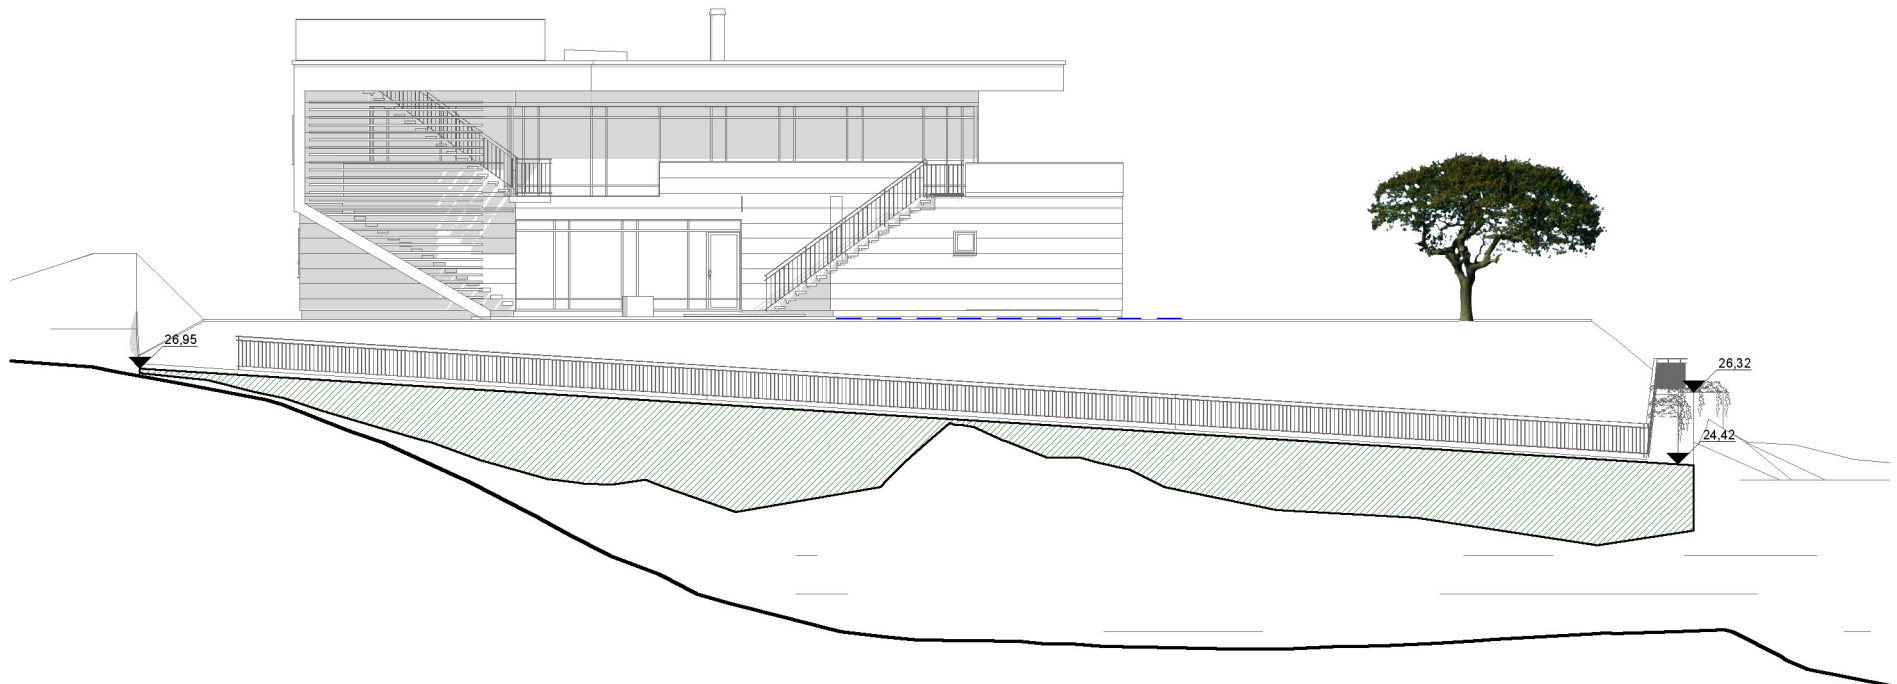


Fasade vest - forstøtningsmur

Målestokk og tegningsformat:	1:200, A4	Dato:	2018.11.02	Sign:	<i>[Signature]</i>
Prosjektnr. internt:	0410	Tegn.nr:	35	Rev.nr:	

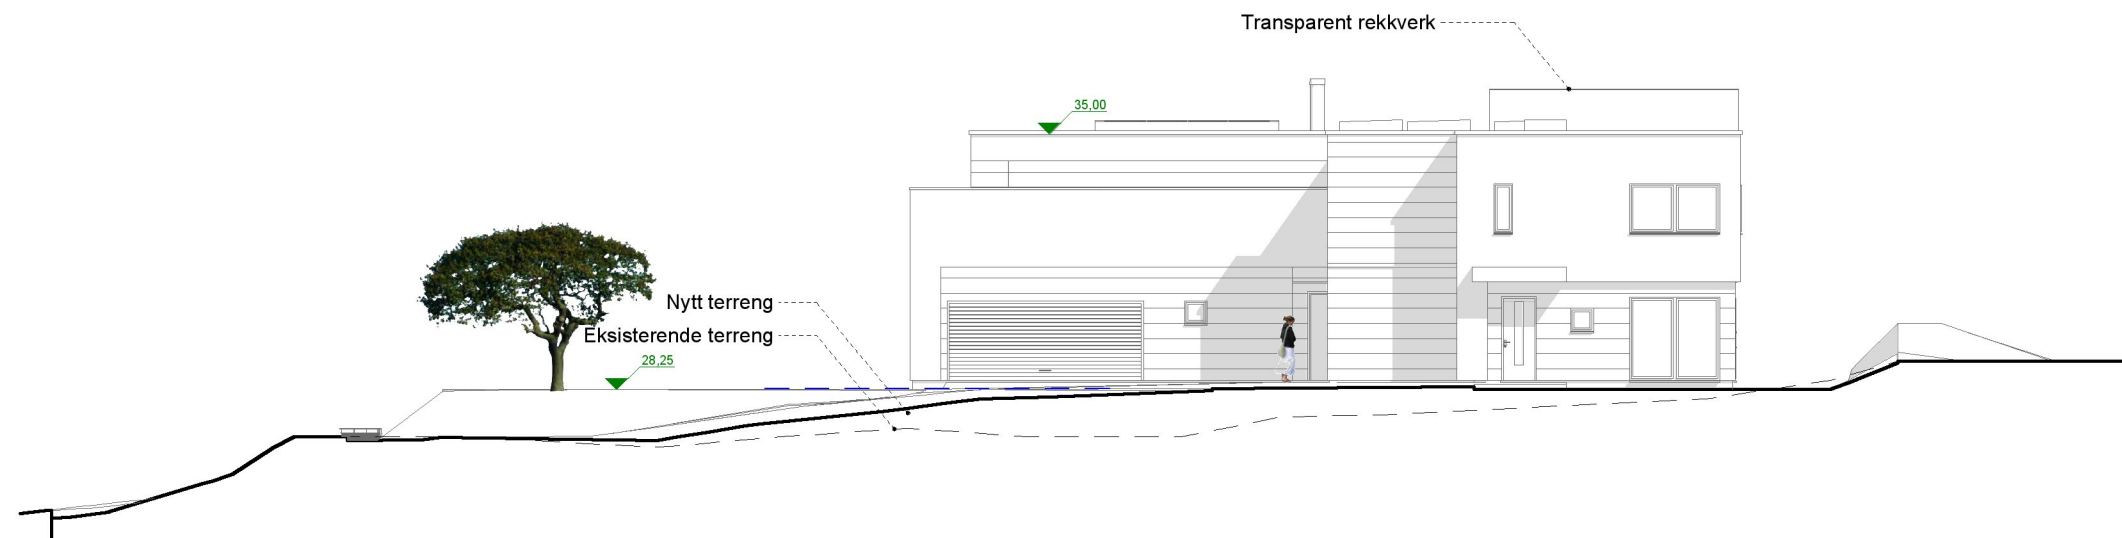


Fasade øst

Målestokk og tegningsformat:	Dato:	Sign:
1:200, A3	2018.11.02	
Prosjektnr. internt:	Tegn.nr.:	Rev.nr.:
0410	A40-410	

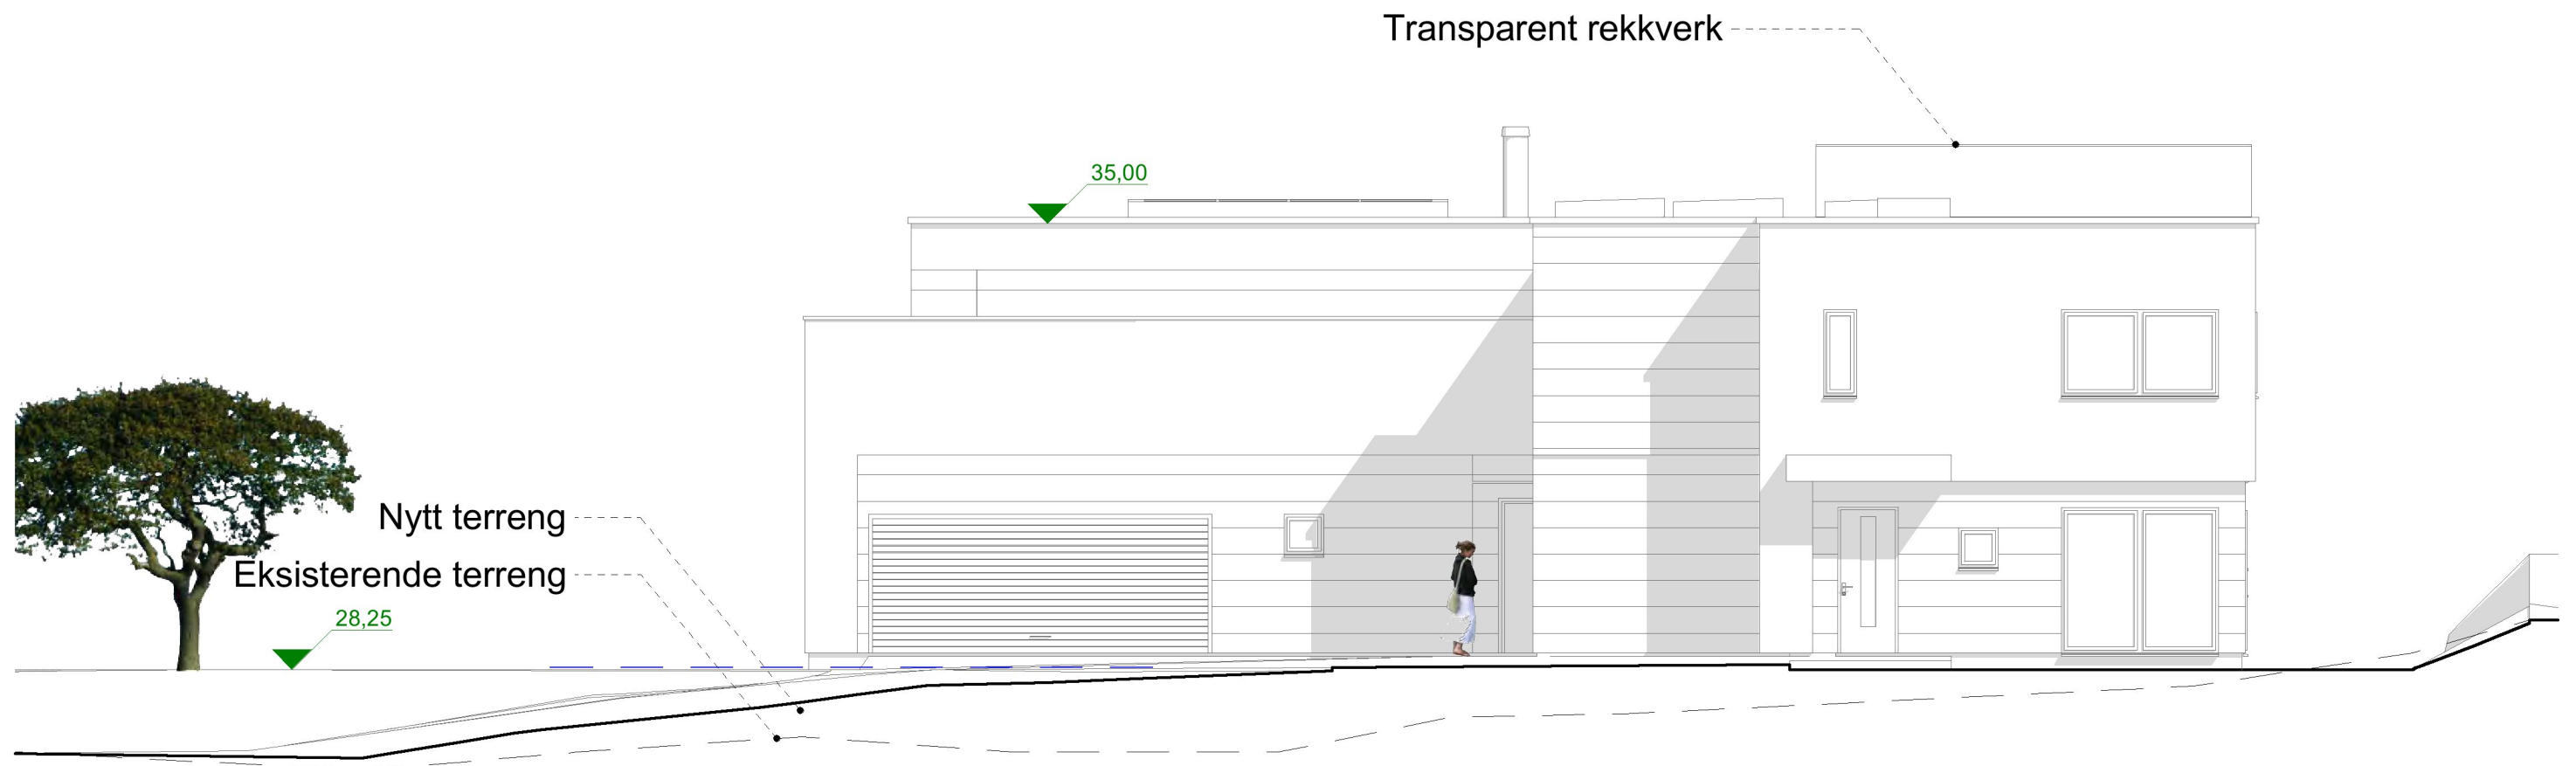

Fasade øst

Målestokk og tegningsformat:	Dato	Sign:
1:100, A3	2018.11.02	
Prosjektnr. internt:	Tegn.nr.	Rev.nr.
0410	A40-411	

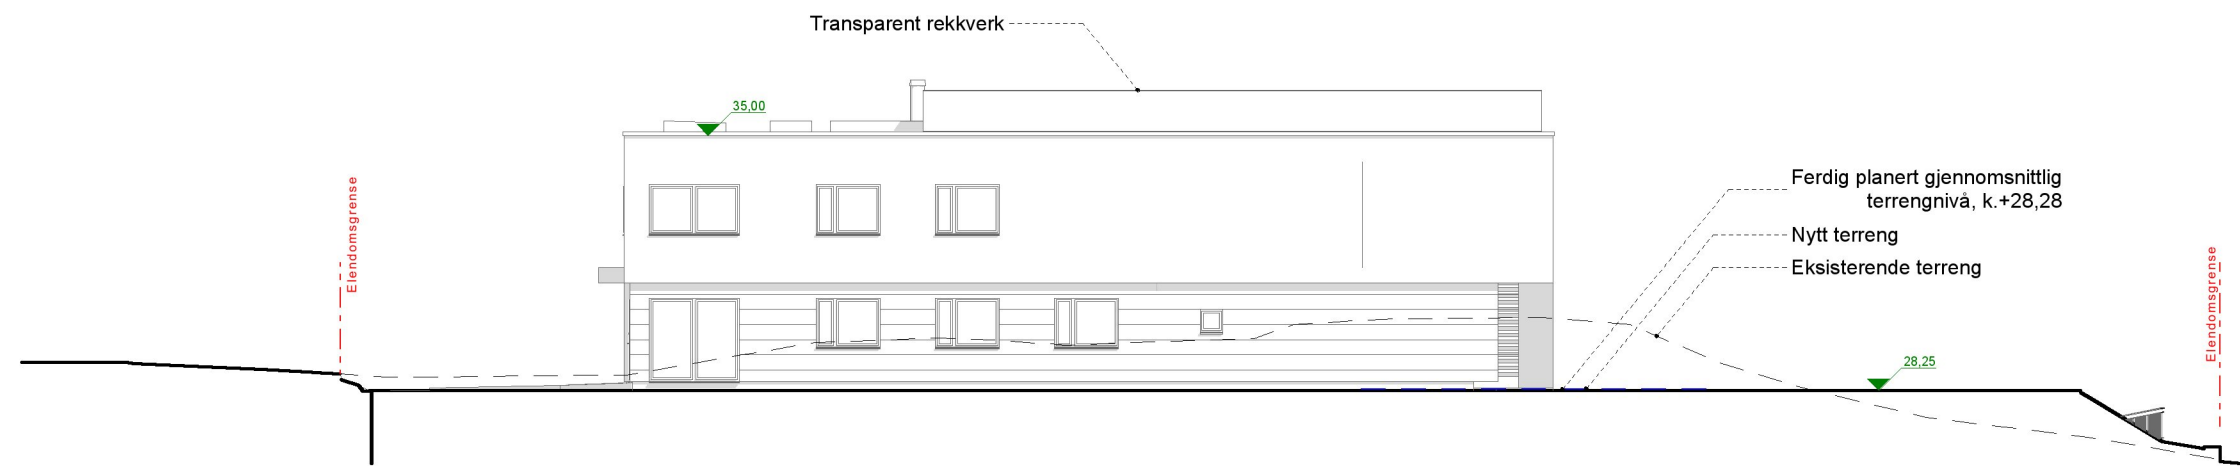

Fasade nord

Målestokk og tegningsformat:	Dato:	Sign:
1:200, A3	2018.11.02	
Prosjektnr. internt:	Tegn.nr.:	Rev.nr.:
0410	A40-402	

Transparent rekkverk


35,00

Fer

Nyt

Eks

Fasade nord

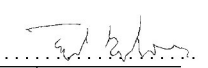Målestokk og tegningsformat:	Dato	Sign:
1:100, A3	2018.11.02	
Prosjektnr. internt:	Tegn.nr.	Rev.nr.
0410	A40-403	