

MELAND KOMMUNE

Godteke 18-9-2014

Saksnr. 14/1048

MELAND KOMMUNE

Godteke F 15-9-14

Saksnr. 15 1048


### SITUASJONSKART

Gnr/Bnr: 1/355 snr 1  
Adresse: Flatøyvegen 104A  
Eigar/søkar: Wenche og Johan Brattlid

Kvalitet: FKB-B

Gjeldande plan: Kommuneplan  
Planformål: LNF

Vår referanse: Agv

Sign. 

Sakshandsamar e.f. TJE

Sakshandsamar e.f. TJE

MELAND KOMMUNE








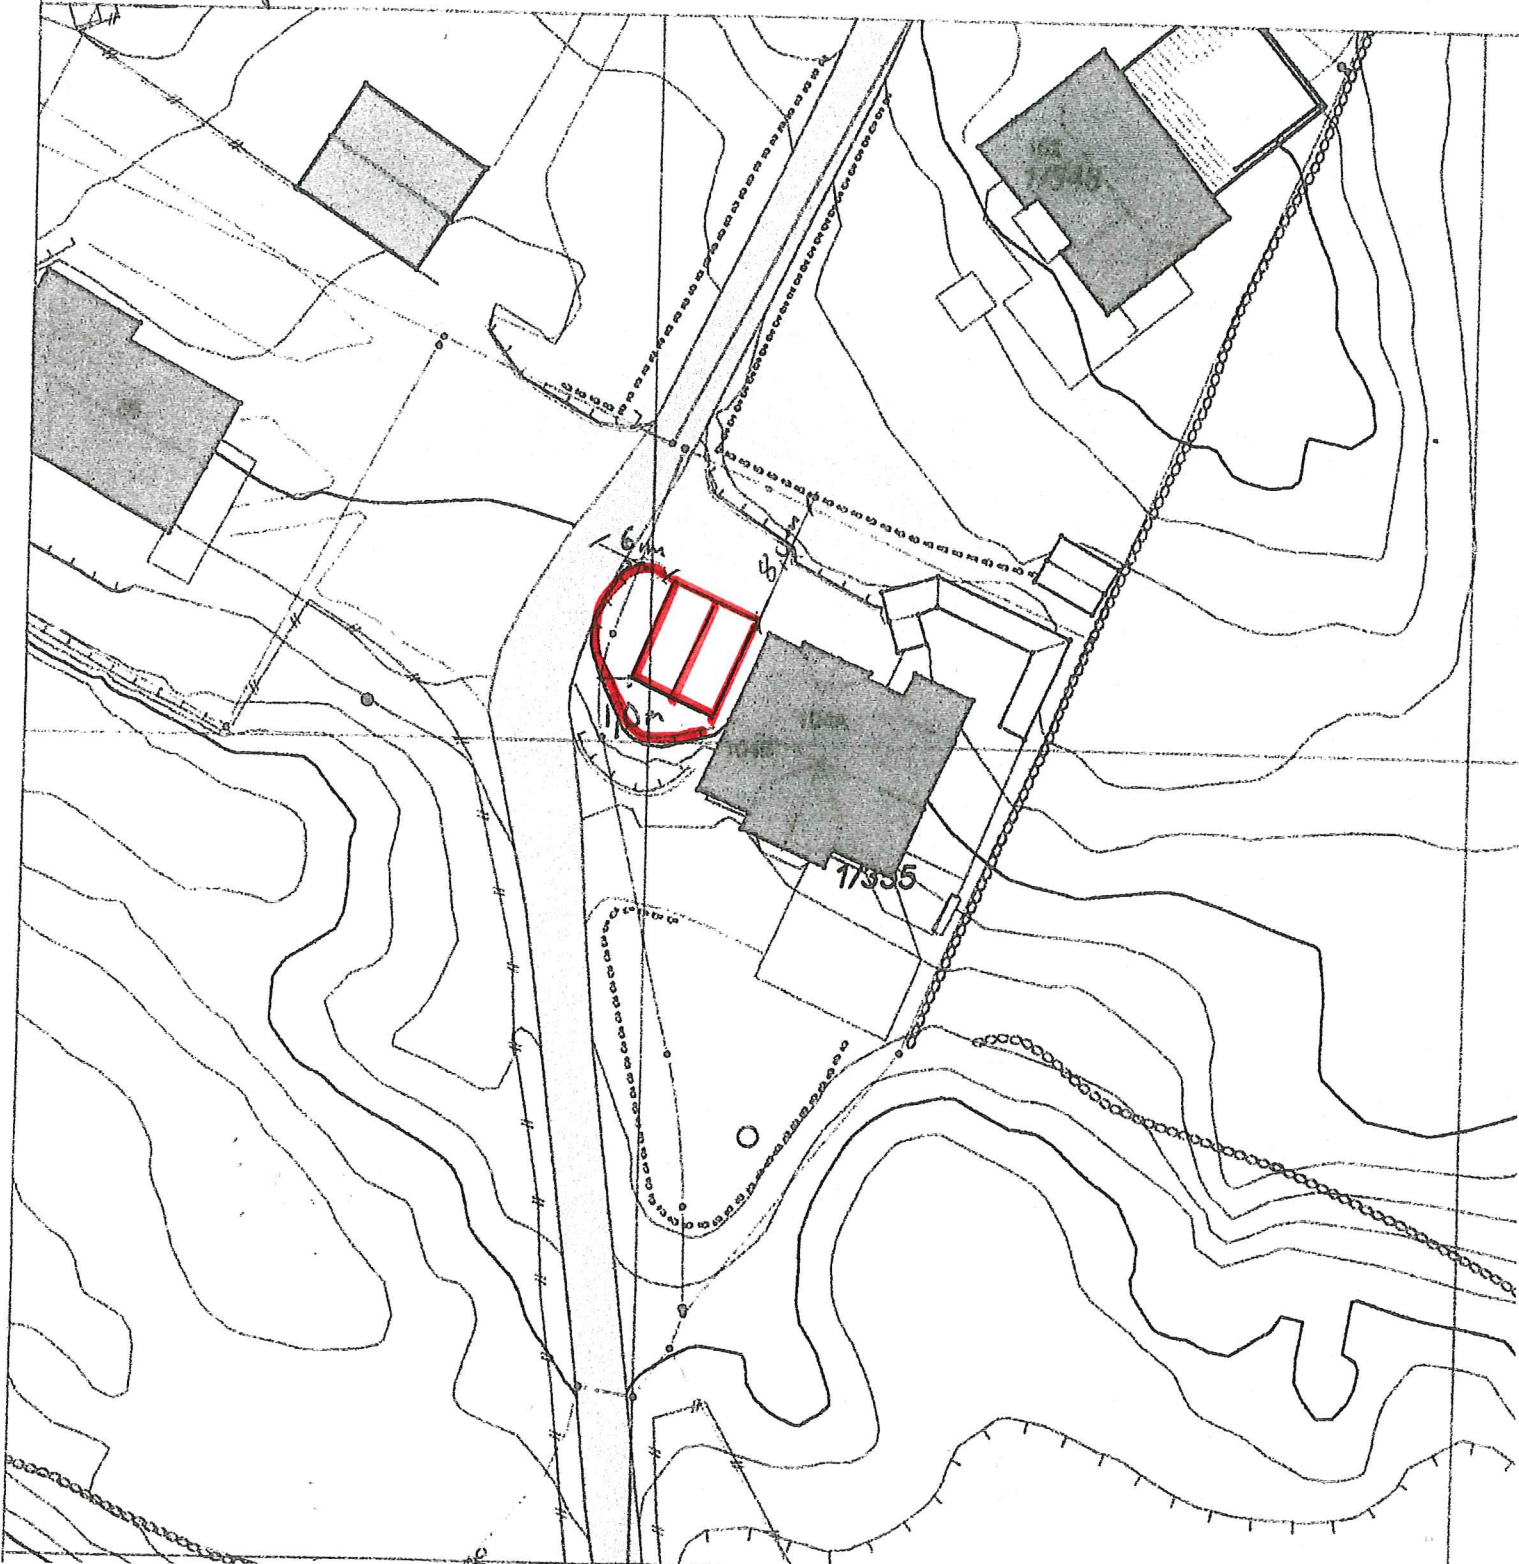
Målestokk: 1:500

Dato: 26.10.2010







Saksnr. \_\_\_\_\_  
Godteke \_\_\_\_\_

MELAND KOMMUNE

-  Gjerde
-  Usikker eigedomsgrense
-  Målt eigedomsgrense
-  Bolighu
-  Andre b



NORGES GARASJENE PRE-CUT

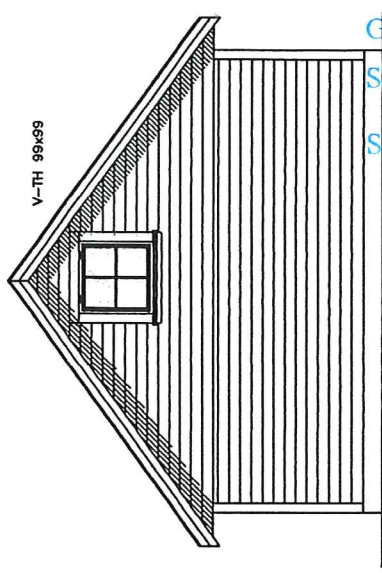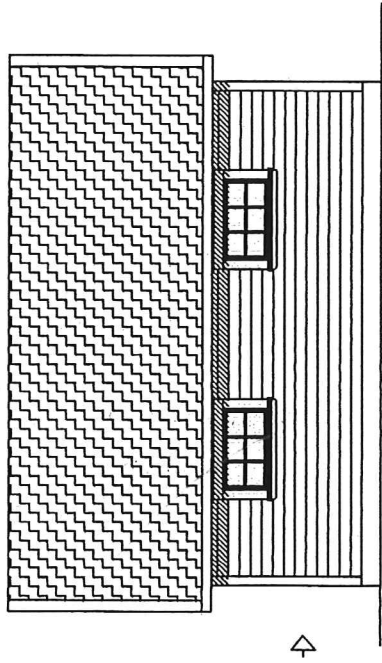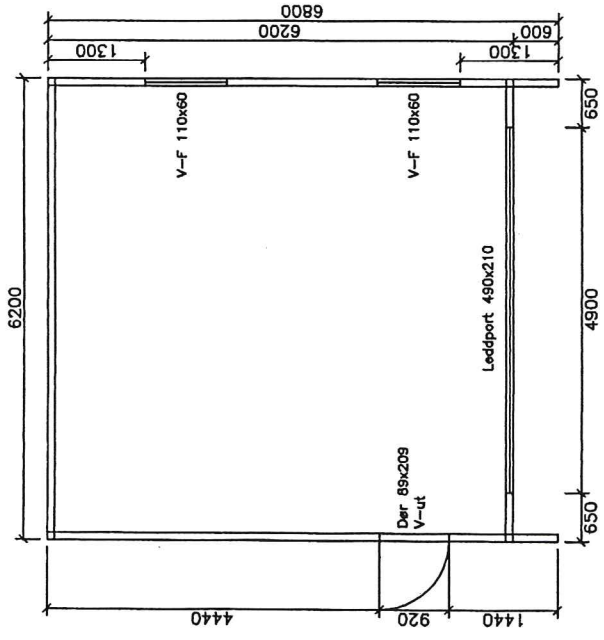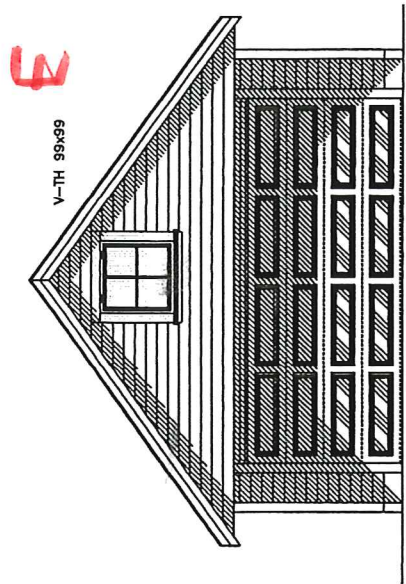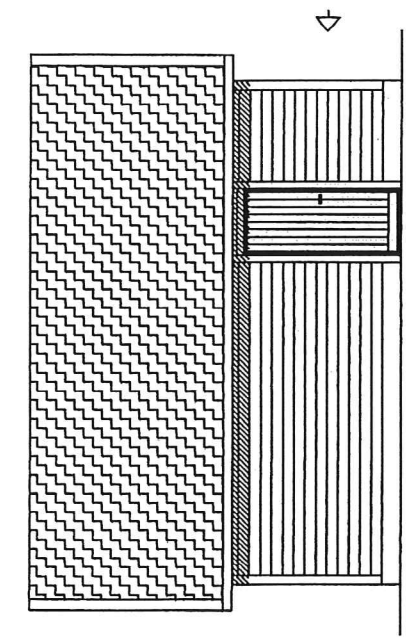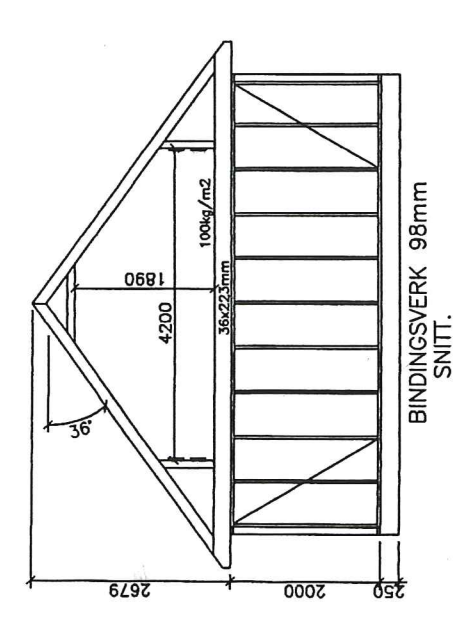

MELAND KOMMUNE

Godteke 18-9-14  
Saksnr. 14/10 48  
Sakshandsamar c.f. *TJE*

NORGES GARASJENE		Byggherre: Erling Brattlid		Konstr/tegr	L
GRIMSTAD INDUSTRIER AS - 4892 GRIMSTAD		Ordrenr:	40906	Takvinkel:	36°
Gnr:	Bnr:	Målestokk:	1:100	Tegningsnr:	NG6268e6Liggr
		Tlf: +37 25 70 80			
		Fax: +37 25 70 71			
		E-post: post@norgesgarasjene.no			
		Dato:	16.12.11		

Tegningen er Grimstad Industrier AS's eiendom. Kan ikke brukes til byggemelding annet enn ved kjøp av Norges Garasjen og må ikke overdras til andre. Eventuelle erstatningsøksmåål kan ellers fremføres.