

VEDLEGG F3

Midtmarka

MELAND KOMMUNE

Godtekte 19-9-14


Saksid. 14/1108

ALTERNATIV 2

MELAND KOMMUNE

- 7 JAN. 2014

Jnr. 14/169 Saksh. \_\_\_\_\_  
 Ark. 1/405 Ark.del GB  
 Saksid. 14/40-2

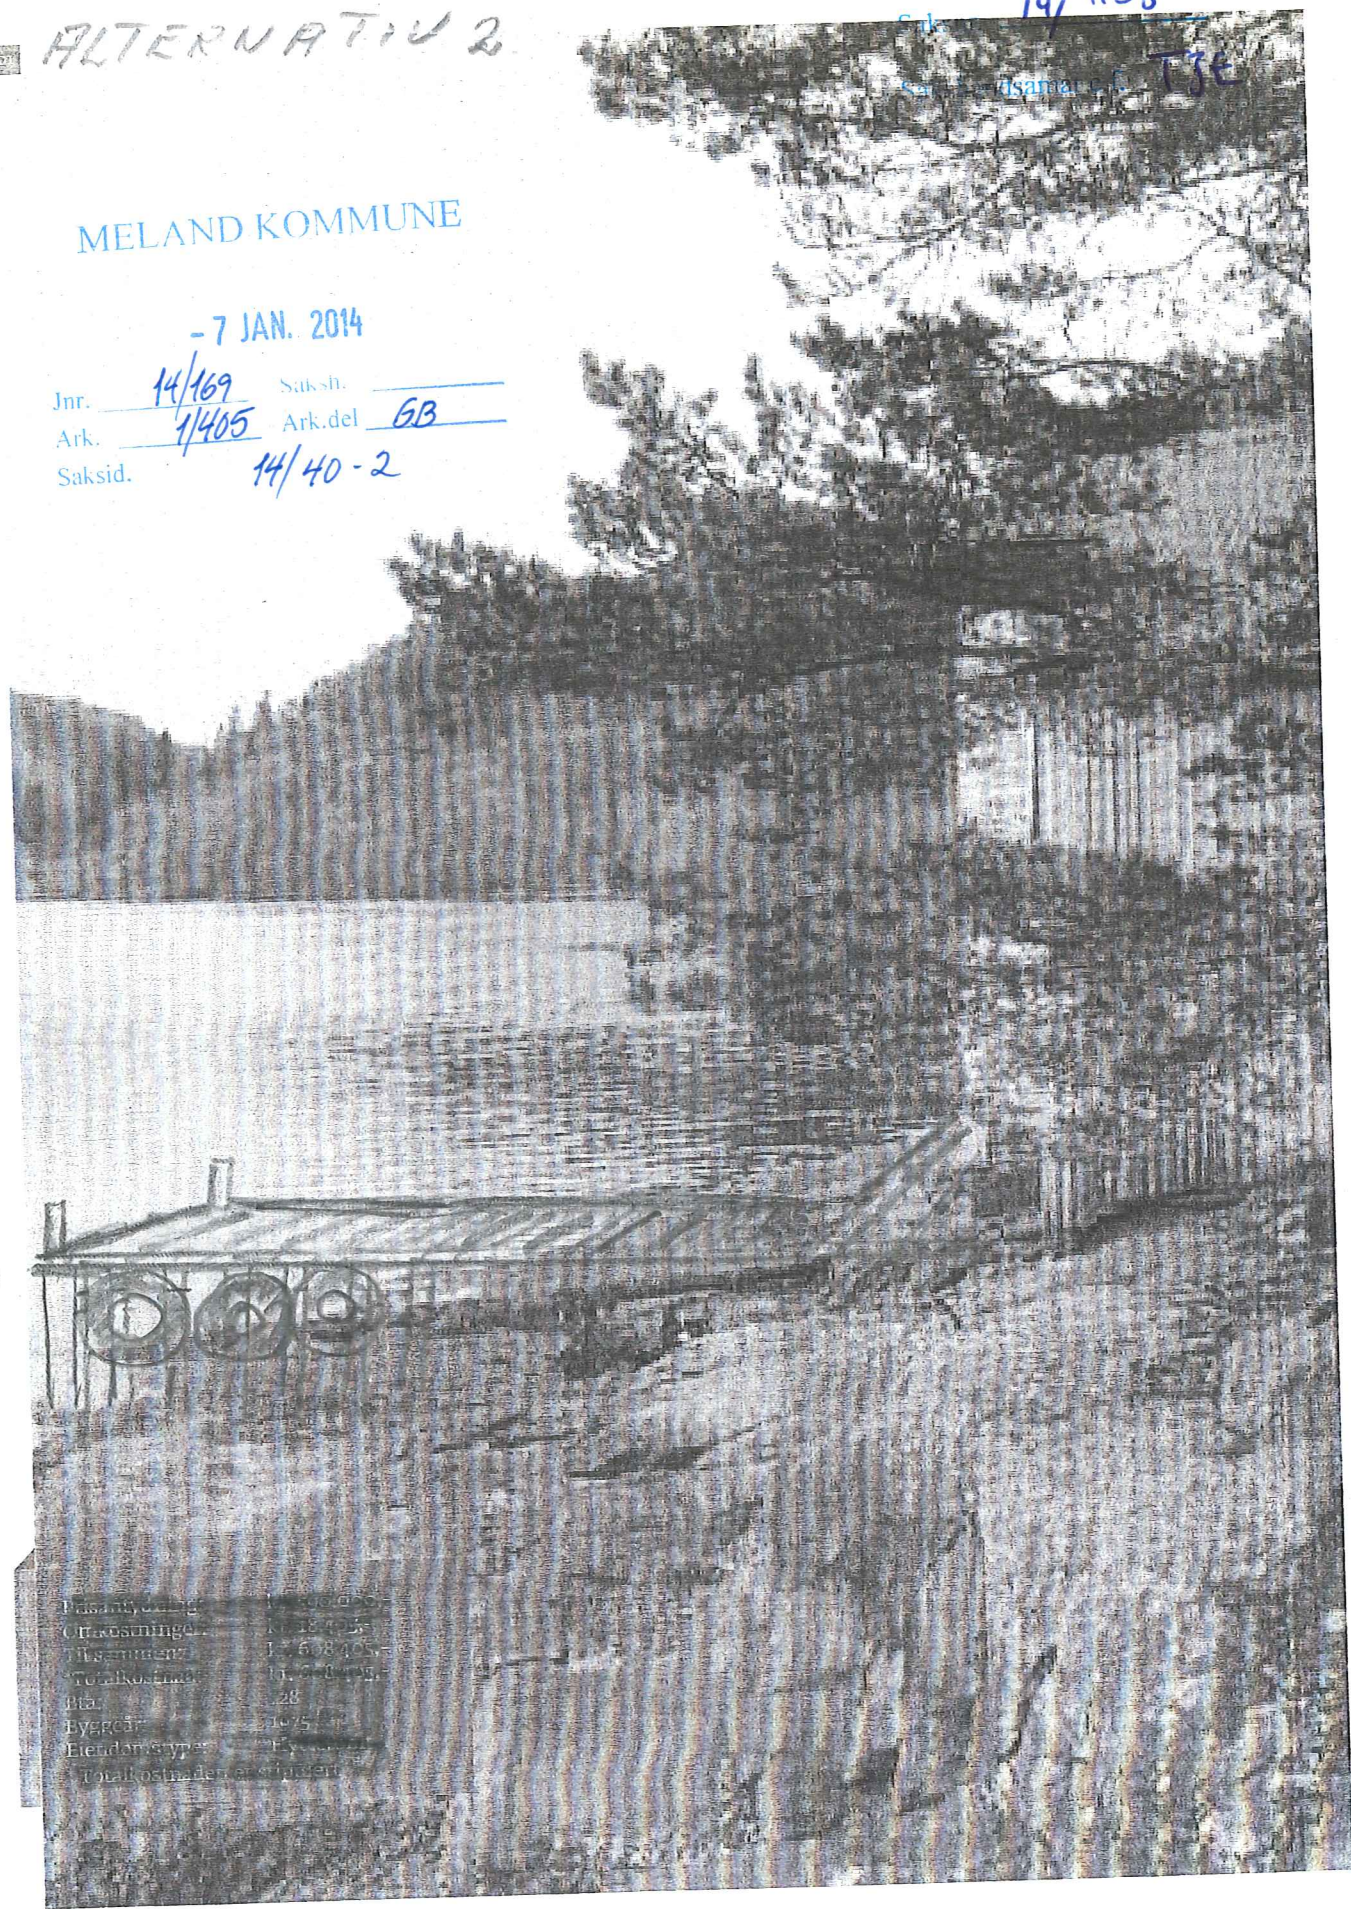

Plasert, arbeid	11 200 000
Off. kostnader	11 200 000
Uts. mva	11 200 000
Total kostnad	11 200 000
Bta.	28
Everc.	28
Etterdragsyt.	28
Total kostnader eks. mva	11 200 000

MELAND KOMMUNE

Godteke 19-9-14


Saksnr. 14/1108

Sakshandsamar e.f. TJE

VEDLEGG

E4

Altkommune til 2.

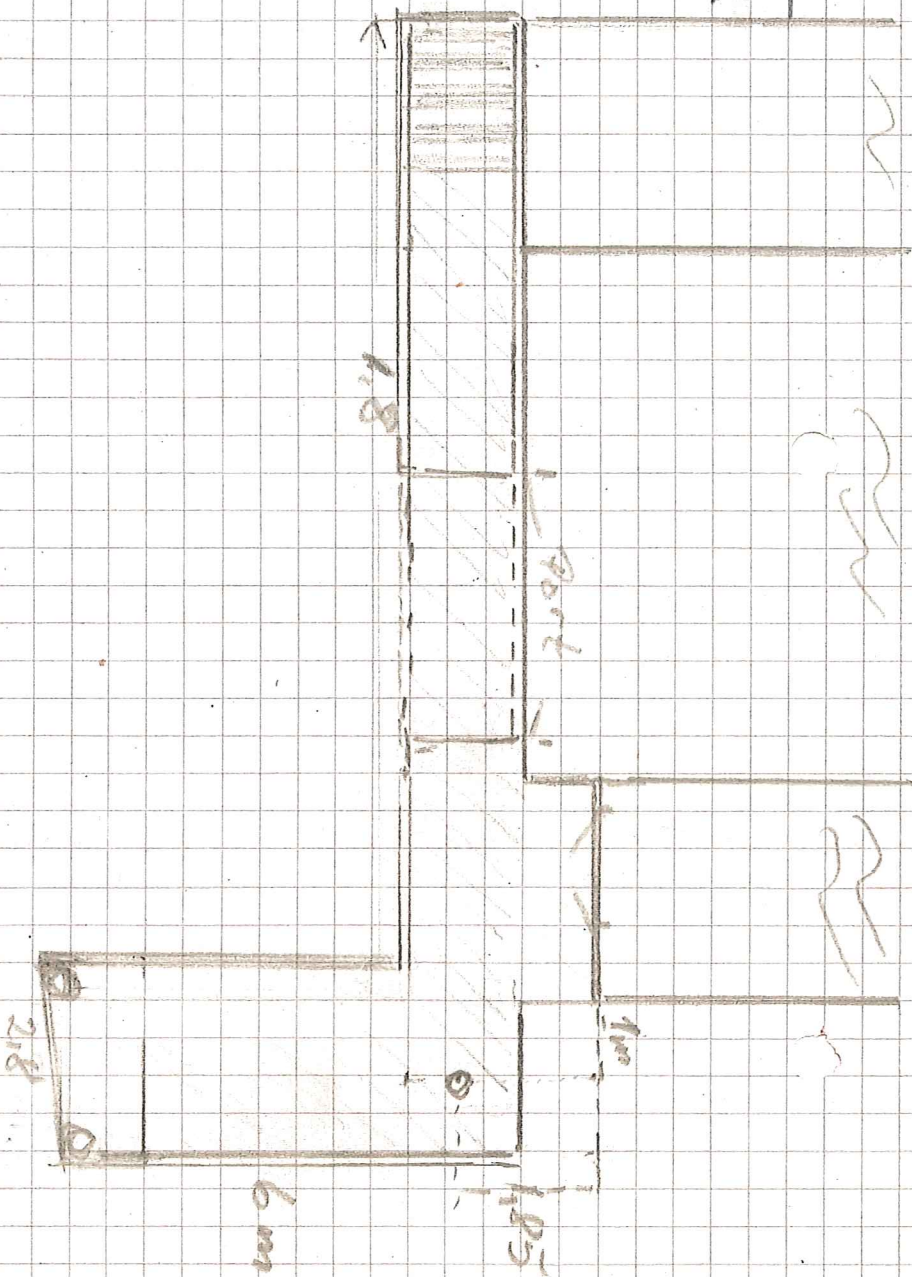

MELAND KOMMUNE

- 7 JAN. 2014

JHR. 14/109 Saksnr. 14/1108  
AKR. 1/405 Ark.dok. 613  
Saksid. 14/40-2

VEOLEGG D3

ALTERNATIV 2

SITUASJONSKART

Gnr/Bnr: 1/405

Adresse:

Eigar/søkar: Kristian Samuelsen

Kvalitet: FKB-B

Gjeldande plan: Kommuneplan

Planformål: LNF

Vår referanse: Amg

Sign. ....

MELAND KOMMUNE

Målestokk: 1:1000  
Dato: 11.11.2013

-7 JAN. 2014

Jnr. 14/169 Saksn. \_\_\_\_\_  
Ark. 1/405 Ark.del GB  
Saksid. 14/40-2

Gjerde  
Usikker eigedomsgrense  
Målt eigedomsgrense

Bolighus  
Andre bygg



MELAND KOMMUNE

Godteke 19-9-14


Saksnr. 14/1108

MELAND

KOMMUNE



kshandsamar e.f. TJE

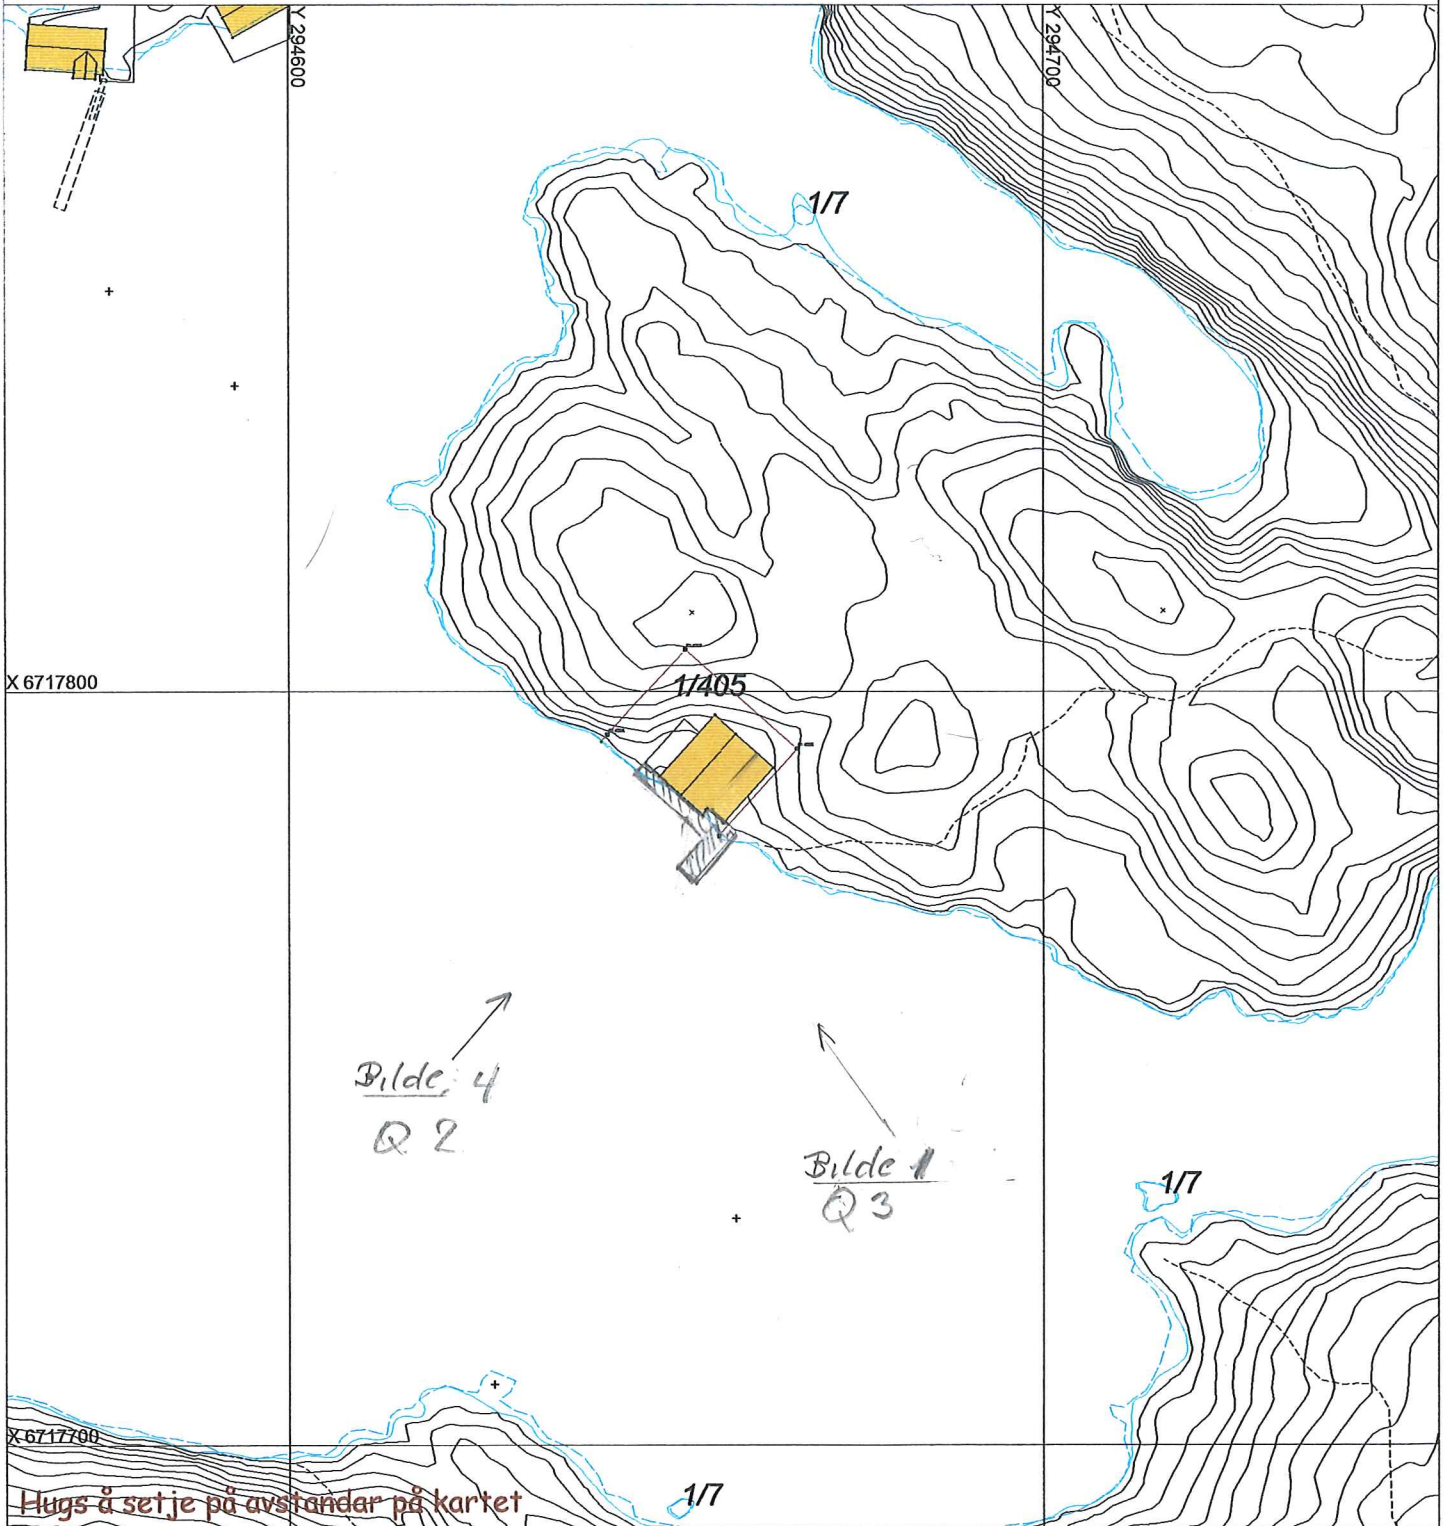

Hugs å set je på avstandar på kartet

SITUASJONSPLAN

Tiltak

KS. 12/12-13

Underskrift Situasjonsplan

Dato

SITUASJONSKART

VEDLEGG D4

MELAND KOMMUNE

MELAND KOMMUNE

Gnr/Bnr: 1/405  
Adresse:  
Eigar/søkar: Kristian Samuelsen

MELAND KOMMUNE

Stedteke 19-9-14  
Saksnr. 14/1108



Kvalitet: FKB-B

Målestokk: 1:500  
Dato: 11.11.2013

-7 JAN. 2014

Saksbehandlar c.f. TJE

Gjeldande plan: Kommuneplan  
Planformål: LNF  
Vår referanse: Amg

Jnr. 14/169 Sak n.  
Ark. 1/405 Ark.del GB //  
Saksid. 14/40 -2

Alternative 2

Gjerde Bolighus  
Usikker eigedomsgranse Andre bygg  
Målt eigedomsgranse

Sign. ....



SITUASJONSPLAN

Tiltak

Underskrift Situasjonsplan

Dato