

## Søknad om ferdigattest

Pbl § 21-10, SAK10 §§ 8-1 og 8-2

Søknaden gjelder							
Eiendom/ byggested	Gnr.	Bnr.	Festenr.	Seksjonsnr.	Bygningsnr.	Bolignr.	Kommune
	20 2				Meland Kommune		
Adresse				Postnr.	Poststed		
Dalemarka 9/11				5918	FREKHAUG		

Ferdigattest	
Tilfredsstillert tiltaket kravene til ferdigattest?	<input checked="" type="checkbox"/> Ja <input type="checkbox"/> Nei Hvis nei, fyll ut informasjonen nedenfor.
Det gjenstår følgende arbeider av mindre vesentlig betydning som vil bli utført innen 14 dager:	Dato
Type arbeider	
Bekreftelse på at disse arbeidene er utført vil være kommunen i hende innen:	Dato

Oppdatert dokumentasjon	
Er det foretatt ikke søknadspliktige endringer/justeringer i forhold til tillatelsen?	
<input type="checkbox"/> Ja <input checked="" type="checkbox"/> Nei	Hvis ja, vedlegg oppdatert situasjonsplan, tegninger eller dokumentasjon som viser hva som er utført.

Sluttrapport for avfall		
Sluttrapport av	Dato	vedlegges søknaden
Ansvarlig søker forplikter seg til å påse at sluttrapporten blir ajourført og oppbevart.		Vedlegg nr. K -

Varmesystem				
Energiforsyning		Varmefordeling		Ikke relevant
<input checked="" type="checkbox"/> Elektrisitet	<input type="checkbox"/> Sol	<input type="checkbox"/> Vannbåren gulvvarme	<input type="checkbox"/> Luftoppvarming	
<input checked="" type="checkbox"/> Biobrensel	<input type="checkbox"/> Gass	<input checked="" type="checkbox"/> Vannbåren radioator	<input checked="" type="checkbox"/> Kamin/ovn/peis	
<input type="checkbox"/> Varmepumpe - luft	<input type="checkbox"/> Olje/parafin	<input type="checkbox"/> Elektriske varmekabler	<input type="checkbox"/> Annet	
<input type="checkbox"/> Varmepumpe - berg/sjø	<input type="checkbox"/> Annet	<input type="checkbox"/> Elektriske panelovner		
<input type="checkbox"/> Fjernvarme/spillvarme				

Erklæring	
<input checked="" type="checkbox"/>	Det bekreftes at tilstrekkelig dokumentasjon som grunnlag for driftsfasen er overlevert byggeverkets eier

Vedlegg			
Beskrivelse av vedlegg	Gruppe	Nr. fra - til	Ikke relevant
Situasjonsplan, avkjøringsplan	D	-	<input type="checkbox"/>
Tegninger, plan, snitt, fasade	E	-	<input type="checkbox"/>
Redegjørelser/kart	F	-	<input type="checkbox"/>
Gjennomføringsplan	G	1 - 1	<input type="checkbox"/>
Sluttrapport for avfallsplan og miljøsaneringsbeskrivelse	K	-	<input type="checkbox"/>
Boligspesifikasjon i matrikkelen	H	-	<input type="checkbox"/>
Uttalelser fra andre offentlige myndigheter	I	-	<input type="checkbox"/>
Andre vedlegg	Q	1 - 3	<input type="checkbox"/>

Underskrifter			
Ansvarlig søker for tiltaket (for tiltak etter pbl § 20-1)		Tiltakshaver (bare for tiltak uten ansvarlig søker pbl § 20-4)	
Foretak Langenes Bygg A/S		Navn	
Kontaktperson	Telefon 56 35 74 10	Kontaktperson	Telefon
E-post post@langenesbygg.no		E-post	
Dato 07.11.2018	Underskrift <i>Vidar Langenes</i>	Dato	Underskrift
Gjentas med blokkbokstaver VIDAR LANGENES		Gjentas med blokkbokstaver	

# Gjennomføringsplan

 Eiendom/ byggested | Gnr. | Bnr. | Feste nr. | Seksj.nr. | Bygn.nr. | Kommune  
 20 | 2 | | | | | Meland Kommune

 Versjonsnr. | Dato | Signatur, ansv. søker | Kommunens saksnr. | Vedlegg | Side  
 4 | 06.11.2014 | *Wolfgang* | 5918 | G | 1 av 1

 Adresse | Dato | Posnr. | Poststed  
 Dalenmarka 9/11 | | 5918 | FREKHAUG

 Beskrivelse av fagområde, ansvarsområde, tiltaksklasse  
 (i hhv. prosjektering, utførelse og uavhengig kontroll)

Alle fagområder i tiltaket	Beskrivelse hentet fra søknad om ansvarrett	Tiltaks-klasse	Foretakets navn og org.nr.	Kryss for planlagt samsvarserklæring erstattes med dato når					(9)
				Søknad om rammetillatelse	Søknad om igangsettings-tillatelse/ett-trinnsøknad	Søknad om midlertidig brukstillatelse	Søknad om ferdigstelt	Sett kryss når arbeidet innen ansvarsområdet er avsluttet	
(1)	(2)	(3)	(4)	(5)	(6)	(7)	(8)	(9)	
SØK	Bygninger og installasjoner	1	Langenes Bygg AS 979523947		23.04.13			<input checked="" type="checkbox"/>	
PRO	Bygninger og installasjoner	1	Odd-Arne Apold		23.04.13			<input checked="" type="checkbox"/>	
UTF	Bygninger og installasjoner	1	Langenes Bygg AS 979523947		15.04.13	06.11.14	07.11.18	<input checked="" type="checkbox"/>	
PRO	Sanitæranlegg med utv ledninger, minirensanlegg	1	Lindås Rør & Sanitær AS 935347920					<input checked="" type="checkbox"/>	
UTF	Sanitæranlegg med utv ledninger, minirensanlegg	1	Lindås Rør & Sanitær AS 935347920			15.10.14		<input checked="" type="checkbox"/>	
UTF	Grunnarbeid og landskapsutforming	1	Matias Nyheim as 989441752			16.10.14		<input checked="" type="checkbox"/>	
UTF	Betong og murarbeid	1	Odd-Arne Apold			25.10.14	31.10.18	<input checked="" type="checkbox"/>	
UTF	Plassering av bygg	1	Medaas Oppmåling 986884551			24.10.14		<input checked="" type="checkbox"/>	
PRO	Grunnarbeid og landskapsutforming	1	Matias Nyheim as 989441752			16.10.14		<input checked="" type="checkbox"/>	
UTF	Betongarbeid og radonsikring	1	T. Dale AS 994515314			25.11.14		<input checked="" type="checkbox"/>	
PRO	Ventilasjon	1	Åsane Ventilasjon AS 813592592			21.10.14		<input checked="" type="checkbox"/>	
UTF	Ventilasjon	1	Åsane Ventilasjon AS 813592592			21.10.14		<input checked="" type="checkbox"/>	
	Våtrom og luftefthet	1	Byggn. Karsten Strand AS 997991931			05.11.14	08.10.18	<input checked="" type="checkbox"/>	
								<input type="checkbox"/>	
								<input type="checkbox"/>	
Kommunens saksnr.

Q-1



## Søknad om endring av gitt tillatelse

etter plan- og bygningsloven (pbl) § 20-2

Berører endringen av tiltaket eksisterende eller fremtidige arbeidsplasser slik at det må innhentes nytt samtykke fra Arbeidstilsynet?  Ja  Nei

Hvis "ja" må slikt vedtak innhentes før igangsettingstillatelse kan gis. Byggblankett 5177 med vedlegg.


Søknaden gjelder							
Eiendom/ byggsted	Gnr.	Bnr.	Festenr.	Seksjonsnr.	Bygningsnr.	Bolignr.	Kommune
	20	2					Meland Kommune
	Adresse				Postnr.	Poststed	
	Dalemarka 9/11				5918	FREKHAUG	

Beskrivelse av endring(er) av tiltak (dispensasjoner, areal, plassering, formål, bruk)
<p>Endring av plassering Huset er vridd ca 10° mot sør som vist på tegning fra Medaas Oppmåling Byggherre oppgir at dette ble gjort for at fronten på huset med mye vinduer skulle få mer lys inn vår/høst. Dette vil være med på å spare energi og dermed miljøet.</p>

Vedlegg			
Nye vedlegg og tidligere vedlegg som endres	Gruppe	Nr. fra – til	Ikke relevant
Opplysninger om tiltakets ytre rammer og bygningsspesifikasjoner, byggblankett 5175	A	--	<input type="checkbox"/>
Dispensasjonssøknad (begrunnelse/vedtak) (pbl kap 19)	B	--	<input type="checkbox"/>
Nabovarsling (gjenpart/nabomerknader/kommentarer til nabomerknader)	C	--	<input type="checkbox"/>
Situasjonsplan, avkjøringsplan	D	--	<input type="checkbox"/>
Tegninger	E	--	<input type="checkbox"/>
Redegjørelser/kart	F	--	<input type="checkbox"/>
Erklæring om ansvarsrett	G	--	<input type="checkbox"/>
Gjennomføringsplan	G	--	<input type="checkbox"/>
Boligspesifikasjon i matrikkelen	H	--	<input type="checkbox"/>
Uttalelser fra annen offentlig myndighet	I	--	<input type="checkbox"/>
Rekvisisjon av oppmålingsforretning	J	--	<input type="checkbox"/>
Andre vedlegg	Q	2 - 3	<input type="checkbox"/>

Underskrifter					
Ansvarlig søker for tiltaket (for tiltak etter pbl § 20-1)			Tiltakshaver (bare for tiltak uten ansvarlig søker etter pbl § 20-4)		
Foretak Langenes Bygg A/S			Navn		
Kontaktperson	Telefon	Mobiltelefon	Kontaktperson	Telefon	Mobiltelefon
	56 35 74 10				
E-post post@langenesbygg.no			E-post		
Dato	Underskrift		Dato	Underskrift	
07.11.2018					
Gjentas med blokkbokstaver VIDAR LANGENES			Gjentas med blokkbokstaver		

Q-2

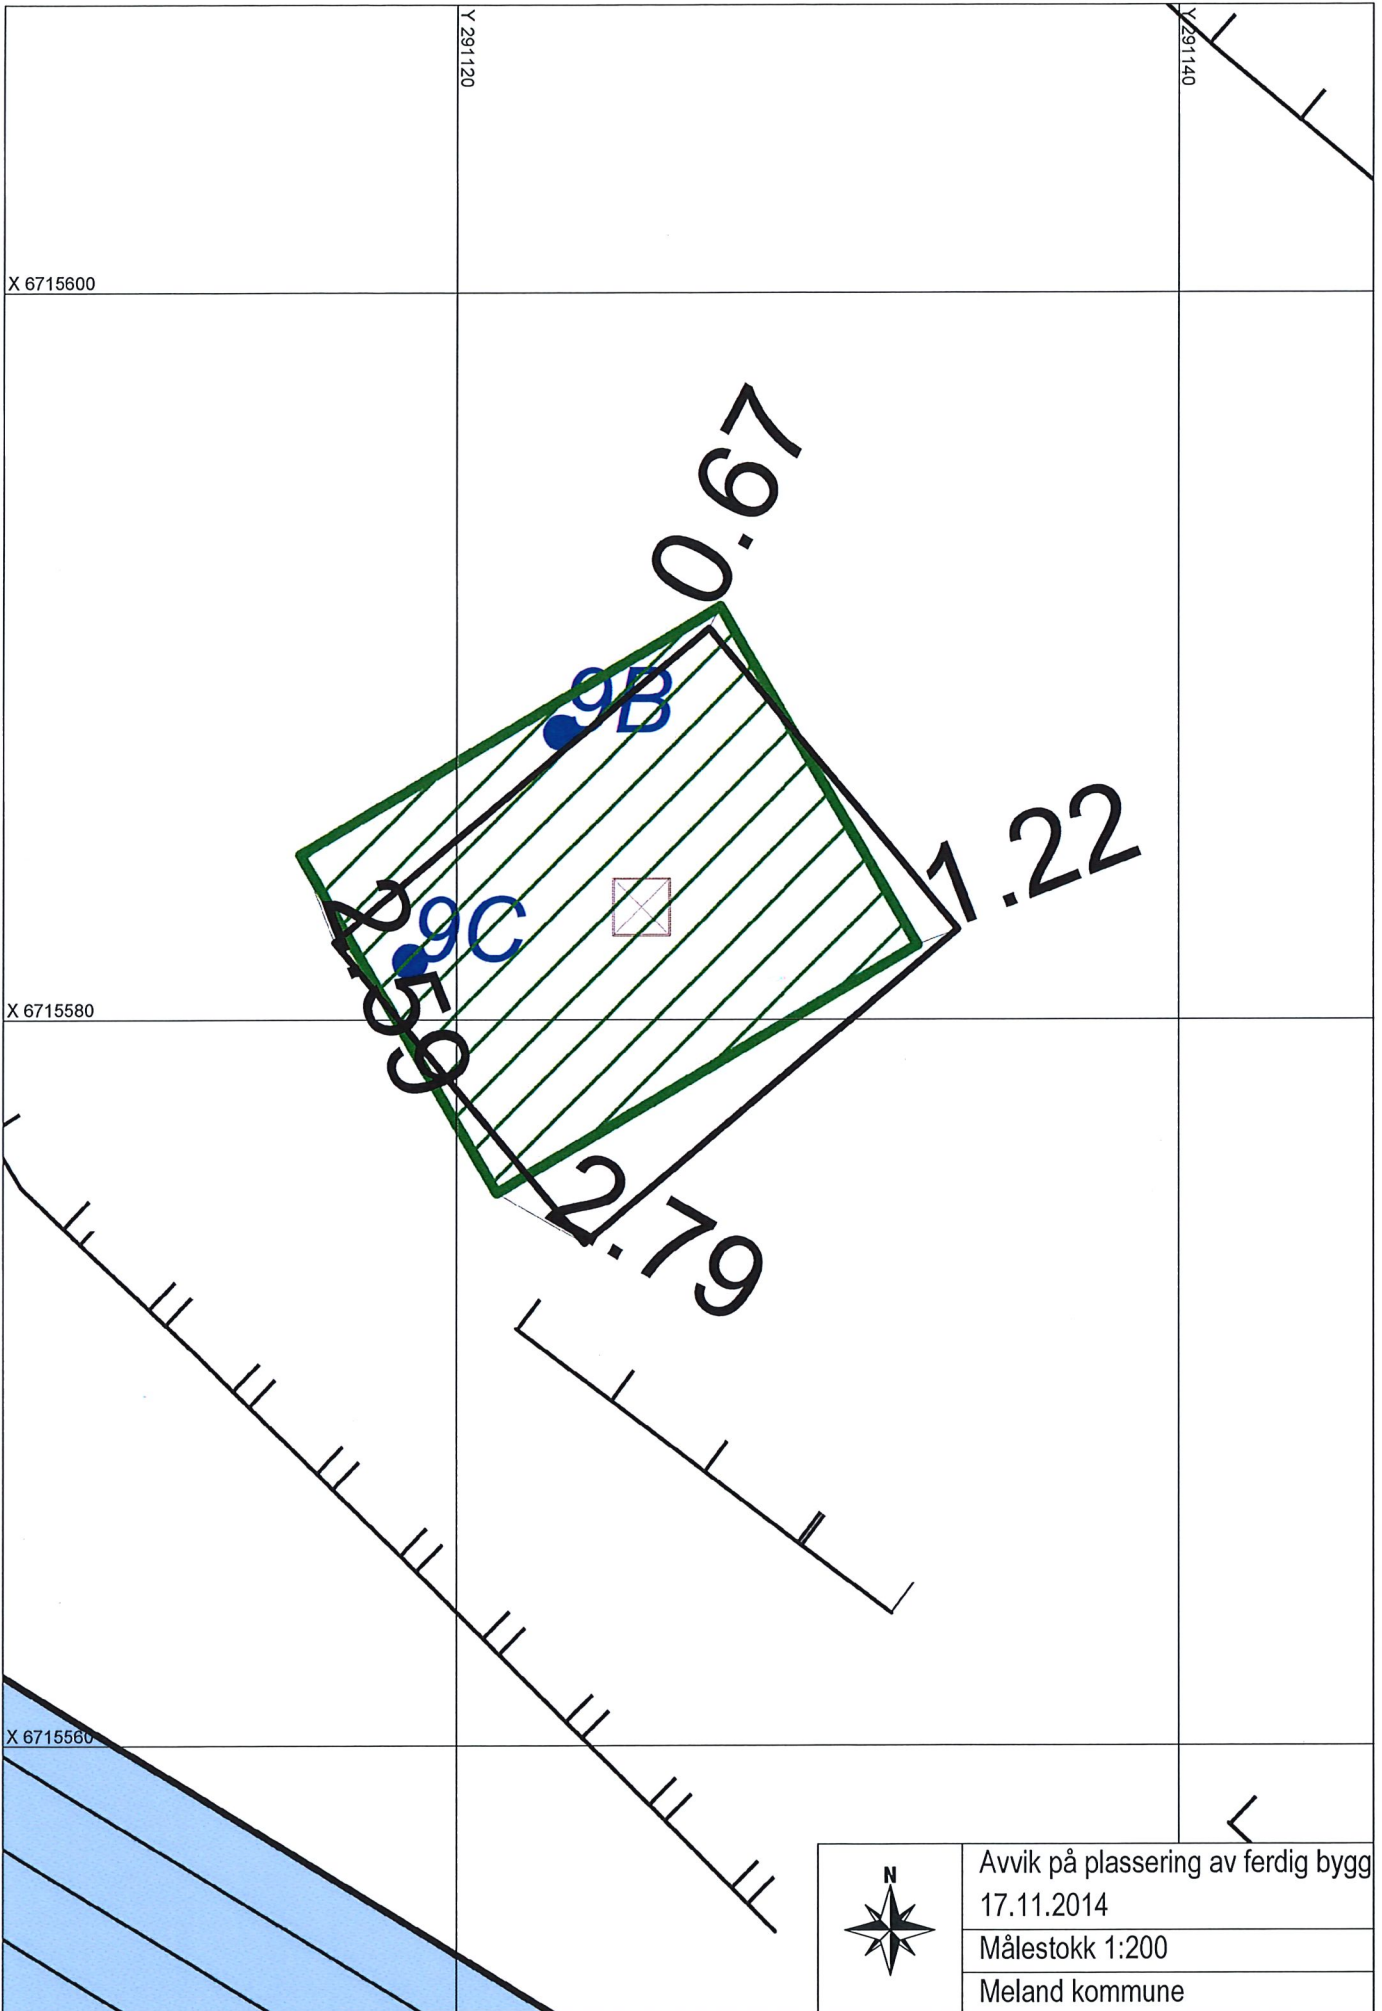

Avvik på plassering av ferdig bygg 17.11.2014
Målestokk 1:200
Meland kommune

Q-3

