

# SITUASJONSKART

Gnr/Bnr: 22/231  
Adresse: Rosslandsvegen 394  
Eigar/søkar: Borlaug & Brosvik Eiendom AS

Kvalitet: FKB-B

Målestokk: 1:500  
Dato: 17.09.2018

Gjeldande plan: Reguleringsplan  
Planformål: Industri

Vår referanse: PAS


Sign. ....



MELAND  
KOMMUNE



- Gjerde
- Usikker eigedomsgranse
- Målt eigedomsgranse
- Bolighus
- Andre bygg

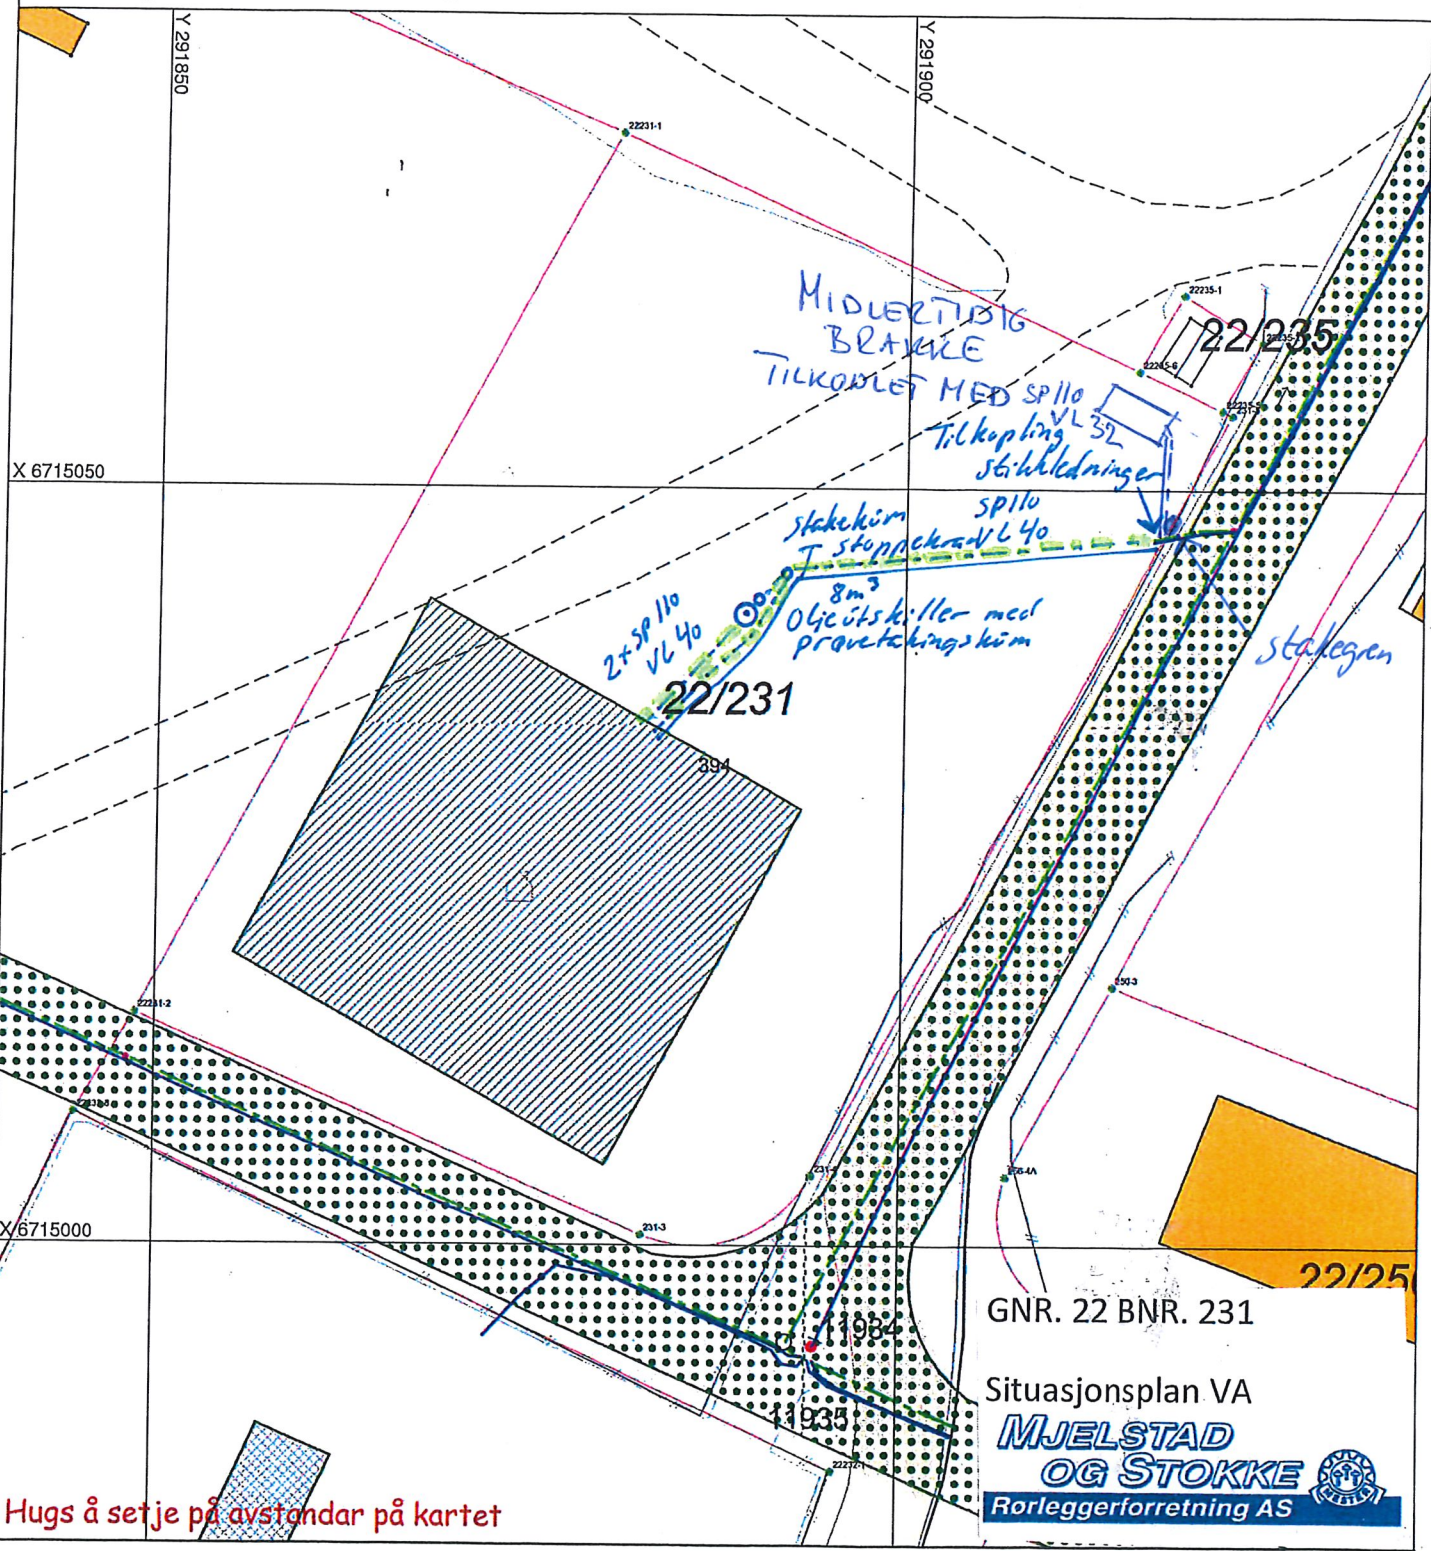

Hugs å setje på avstandar på kartet

GNR. 22 BNR. 231

Situasjonsplan VA  
**MJELSTAD  
OG STOKKE**  
Rorleggerforretning AS

## SITUASJONSPLAN

Tiltak

Tom Stokke 8/11-18  
Underskrift Situasjonsplan Dato