



Tverrprofil $M = 1:10$

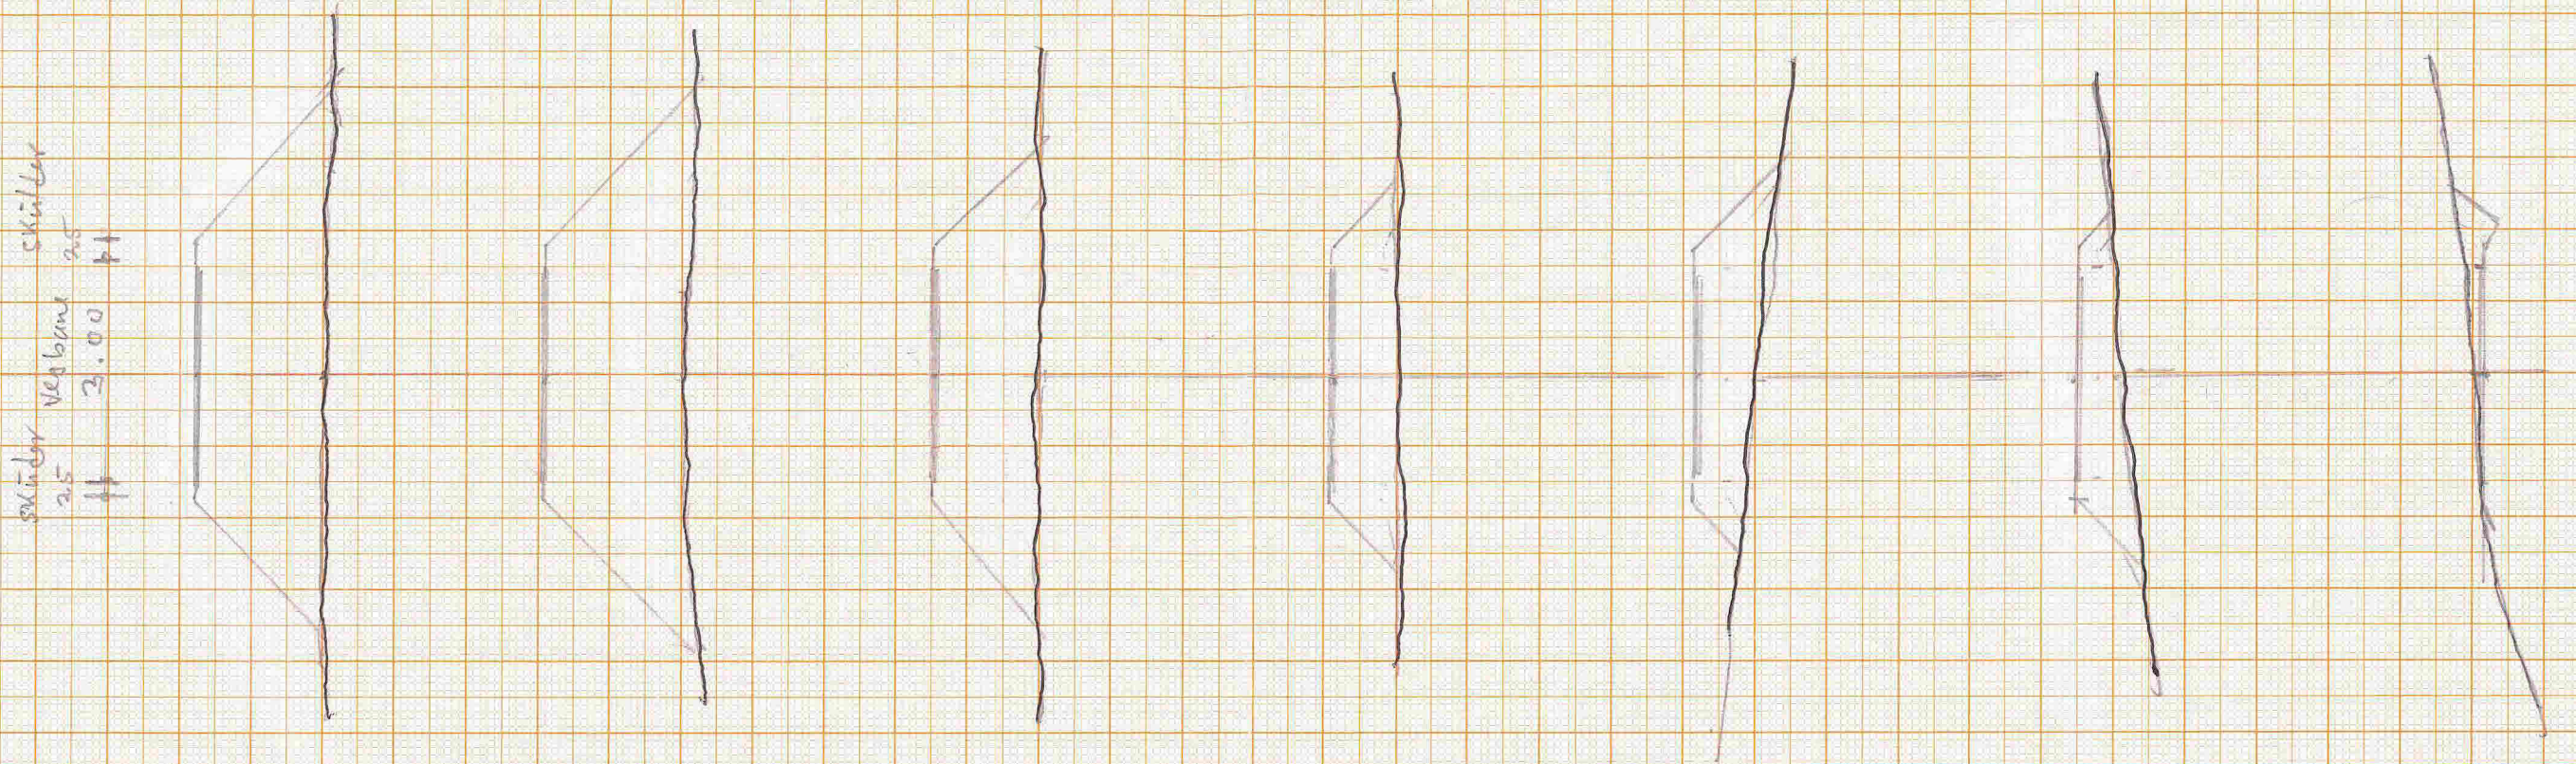

Lengdeprofil $M_L = 1:100$
 $M_H = 1:10$

Topo astelt Kamm.Veg

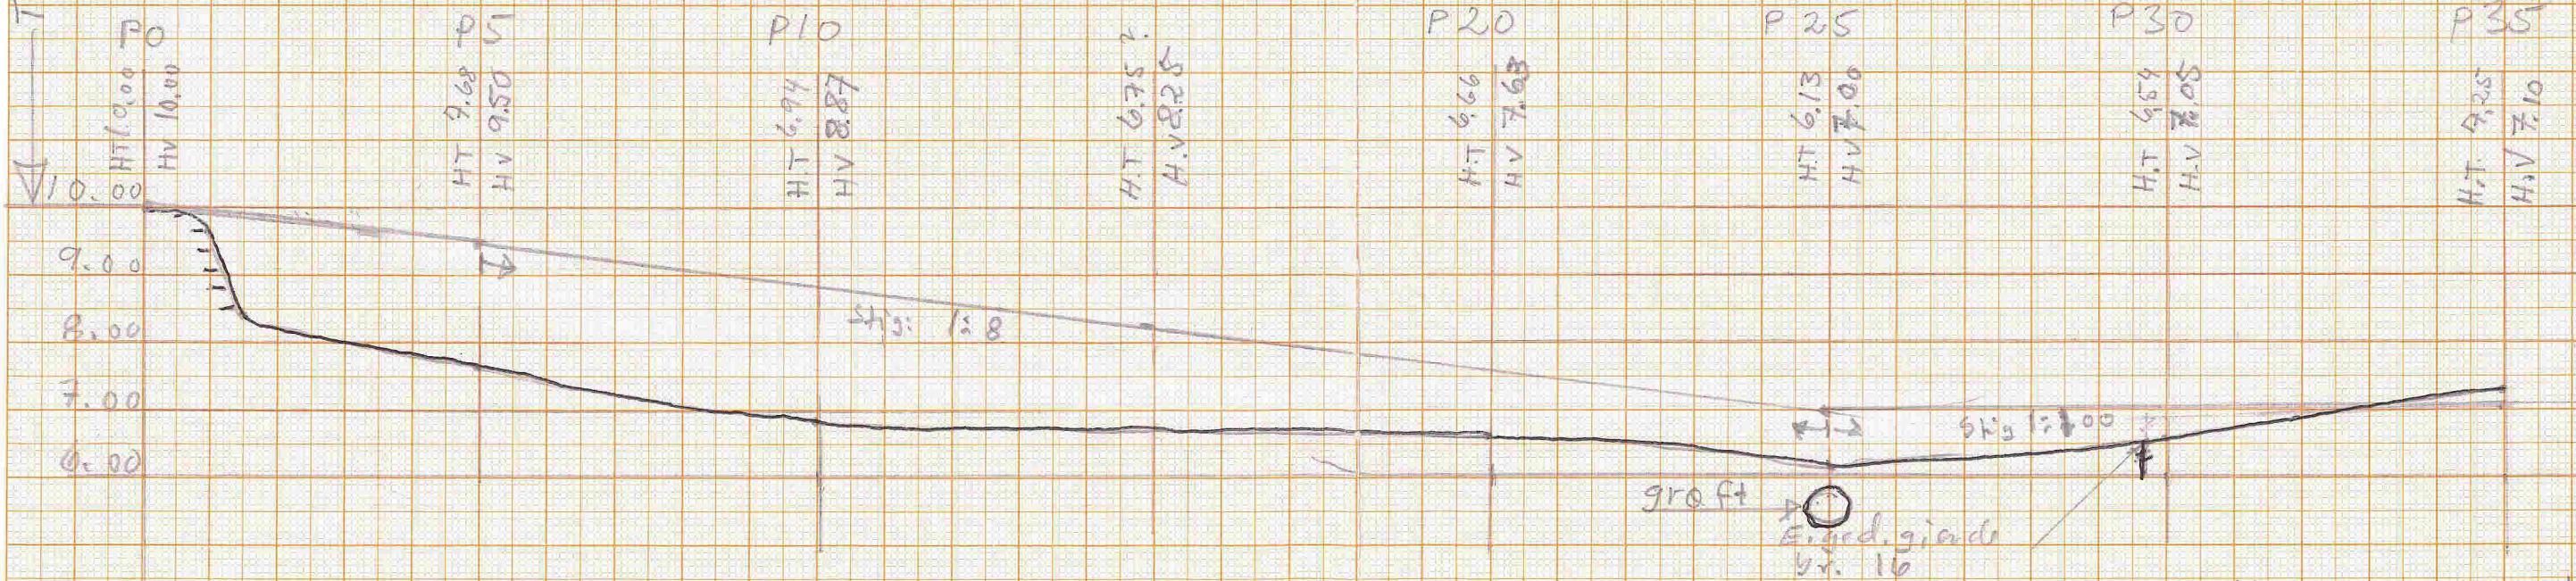

NB! Lokal høgd. Utgangspkt + topp asfalt $\frac{1}{2}$ p. 0 $H = 10.0m$
 HT = høgd terrenng
 HV = høgd forsl. topp veg.

Veg til gm 35 km. 6
 i Meland

Lengdeprofil $M_L = 1:100$
 $M_H = 1:10$
 Tverrprofil $M = 1:10$
 Frukking 3/5-14 $\frac{1}{2}$ Bjørndal