
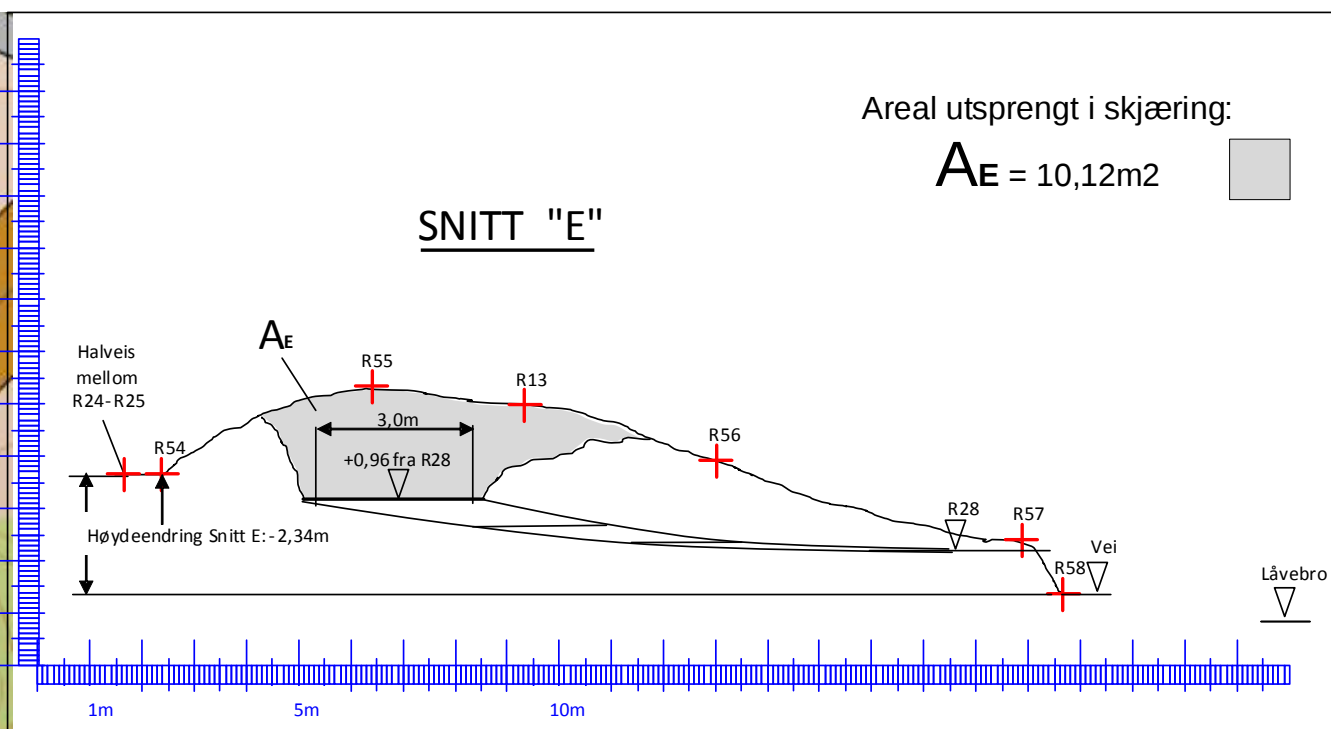
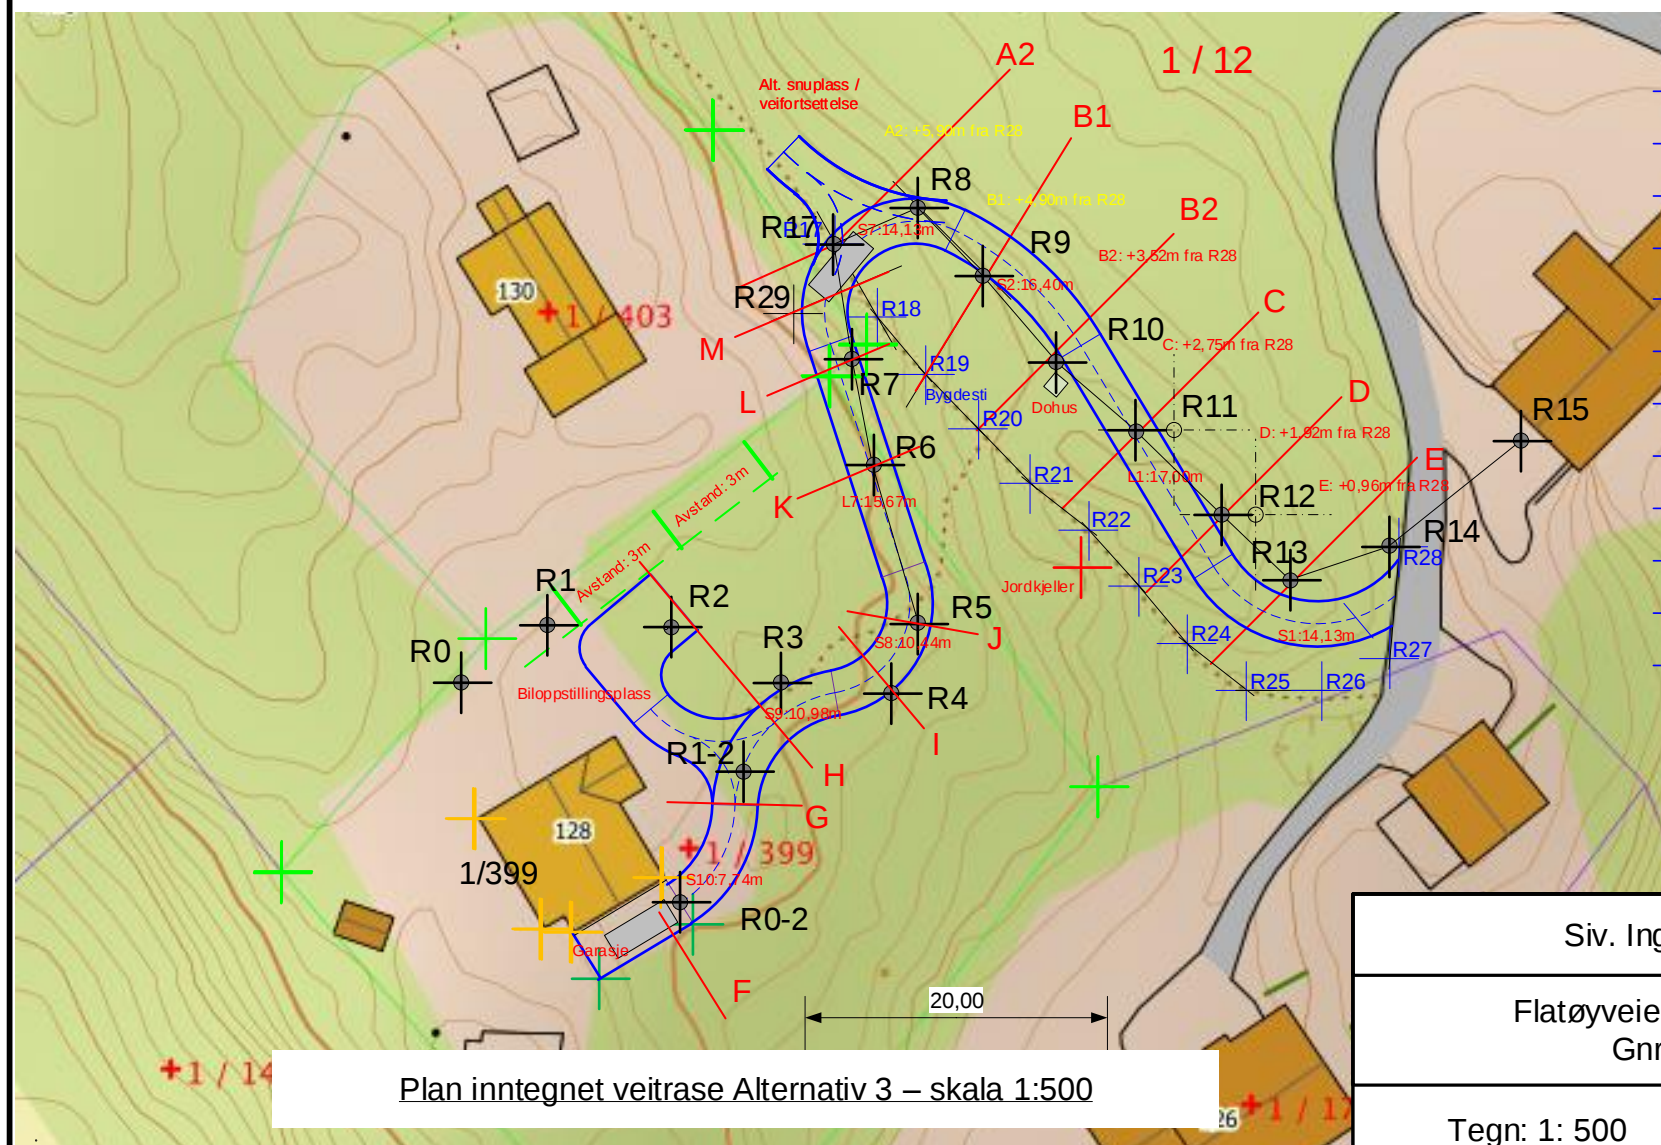


# Profil langs Utkjørsel-Alternativ 3

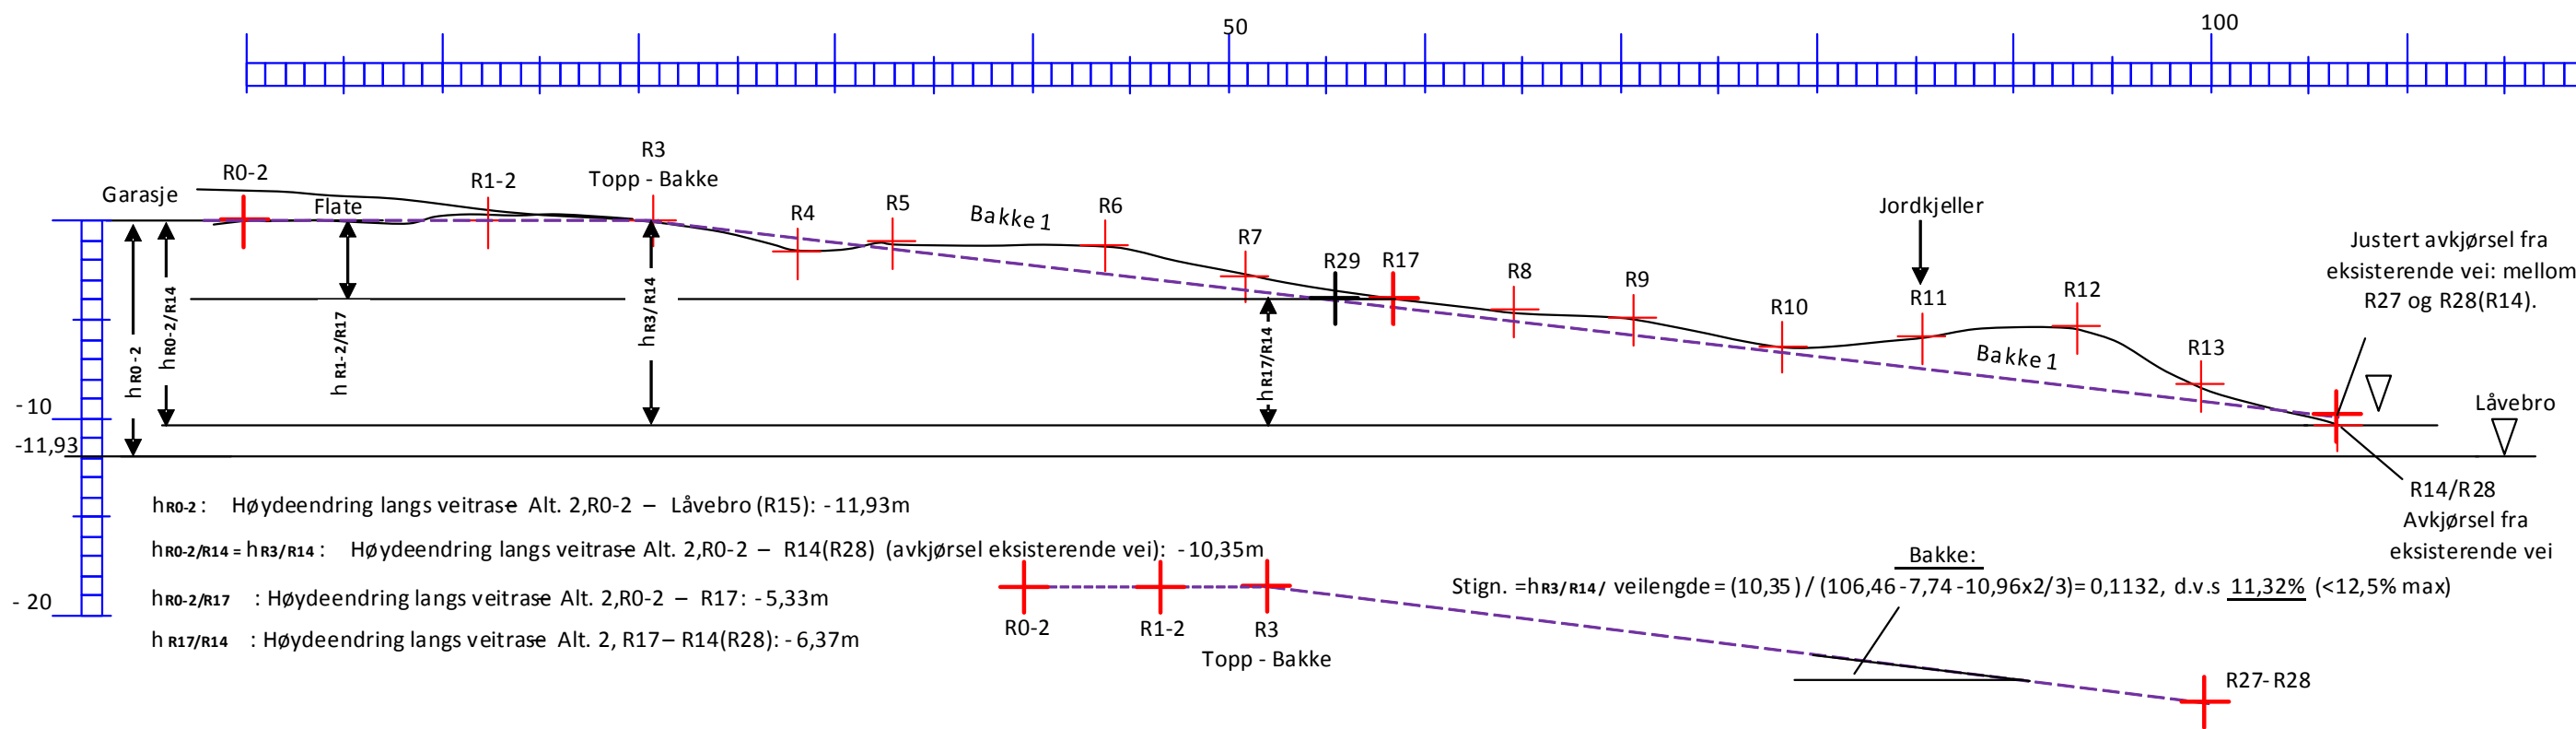

Siv. Ing. Inge Østergaard		Elevasjon – profil langs Utkjørsel	
Flatøyveien 128, 5918 Frekhaug		Alternativ 3	
Gnr. / Bnr. 1/399		Side 3 av 8	
Tegn: 1: 500	Dato: 20181031	Tegn. No.: <b>500-03</b>	Rev: B