
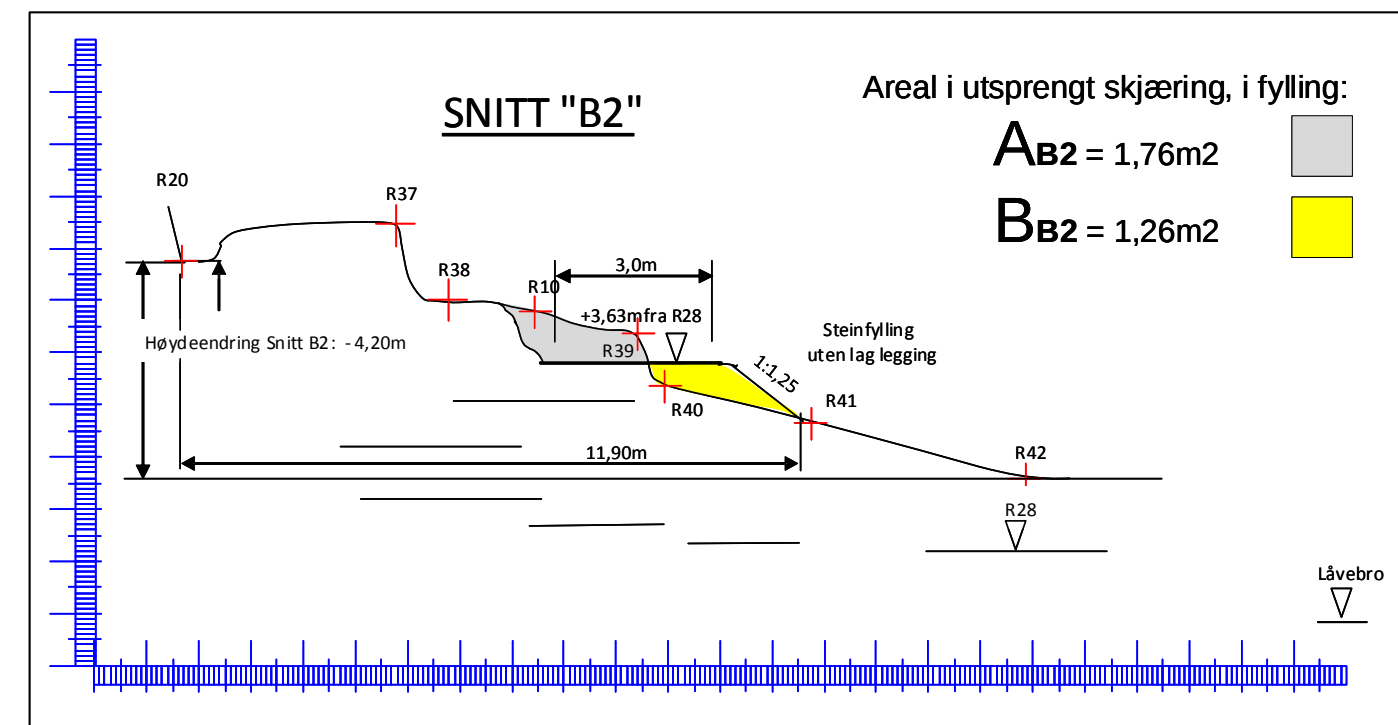
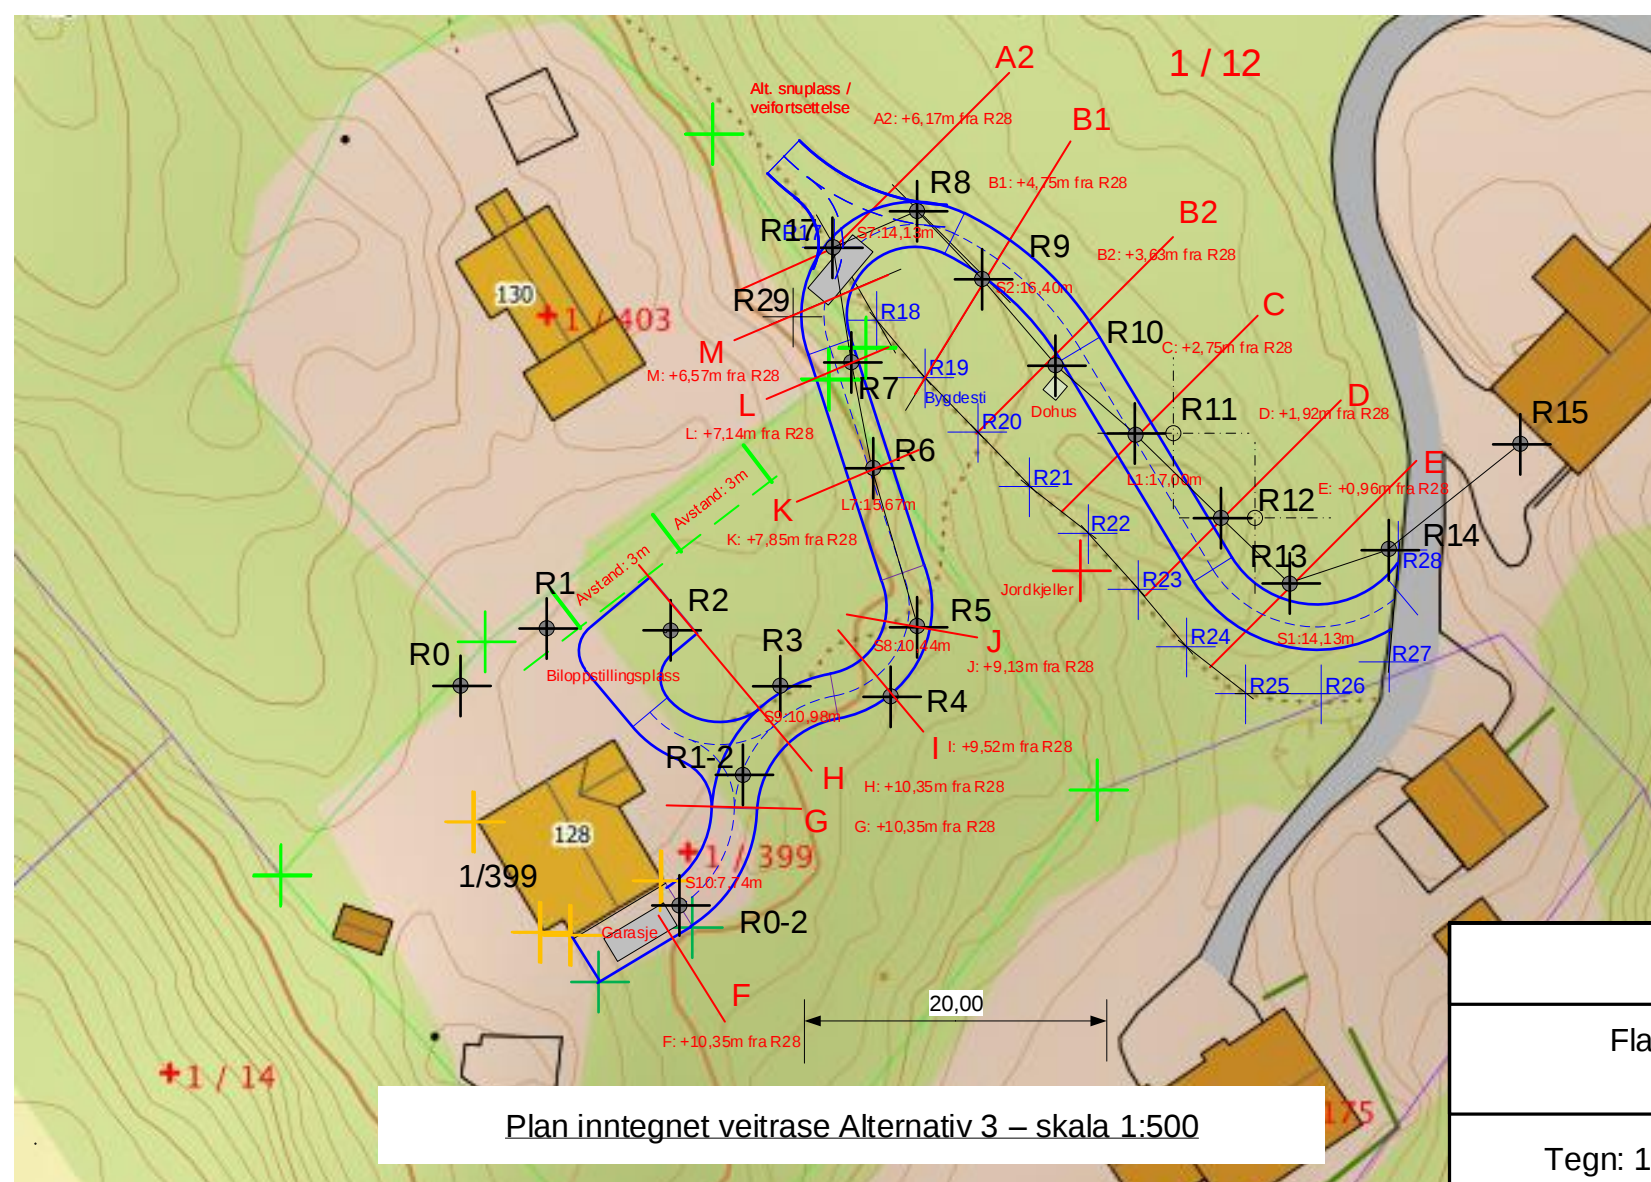
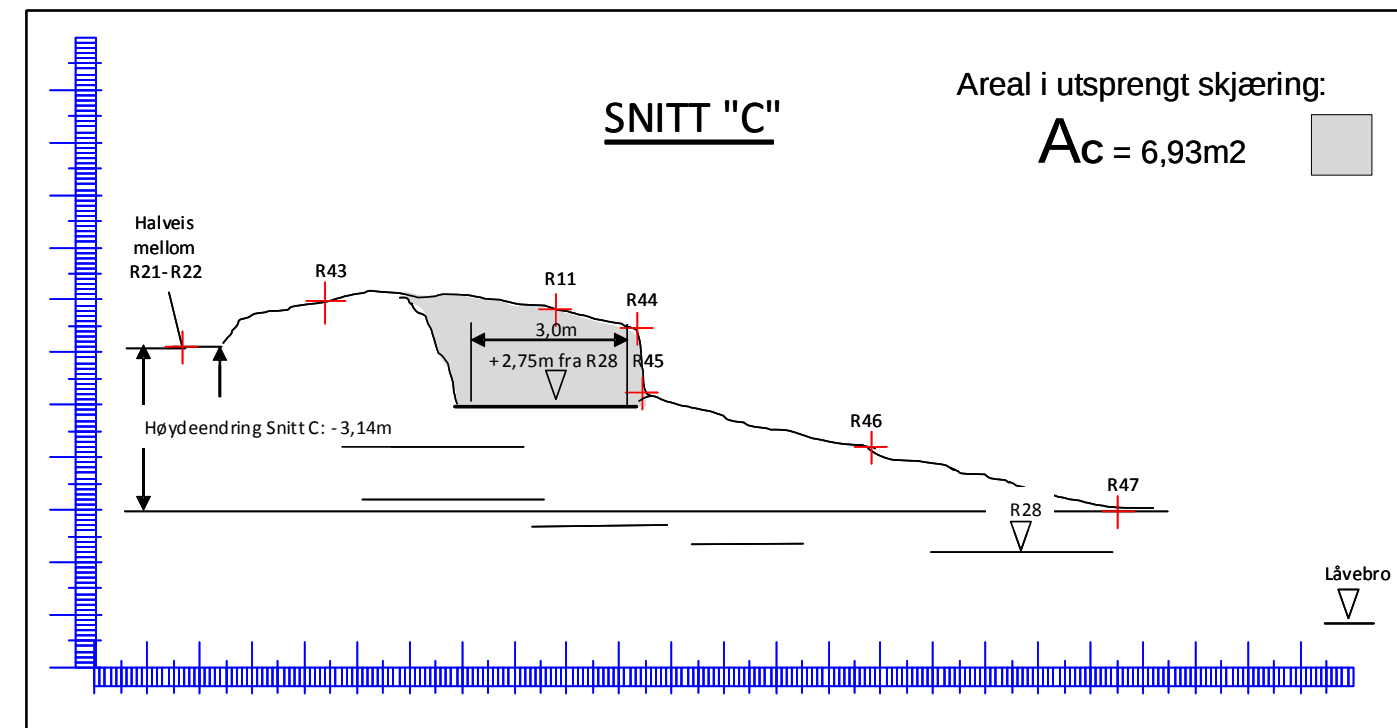


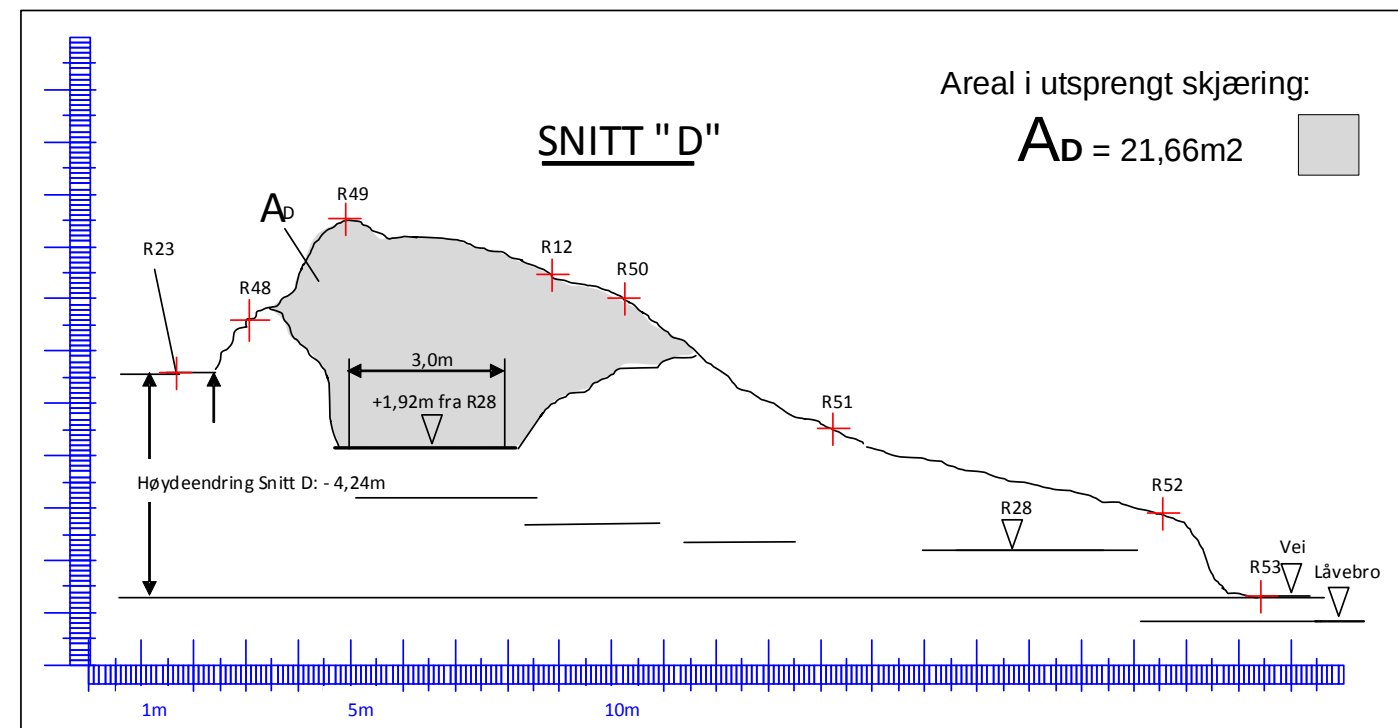

Siv. Ing. Inge Østergaard		Snitt langs veitrase - målepunkter, snittareal Alternativ 3 Side 4 av 8	
Flatøyveien 128, 5918 Frekhaug Gnr. / Bnr. 1/399			
Tegn: 1: 500	Dato: 20181031	Tegn. No.: 500-04	Rev: B