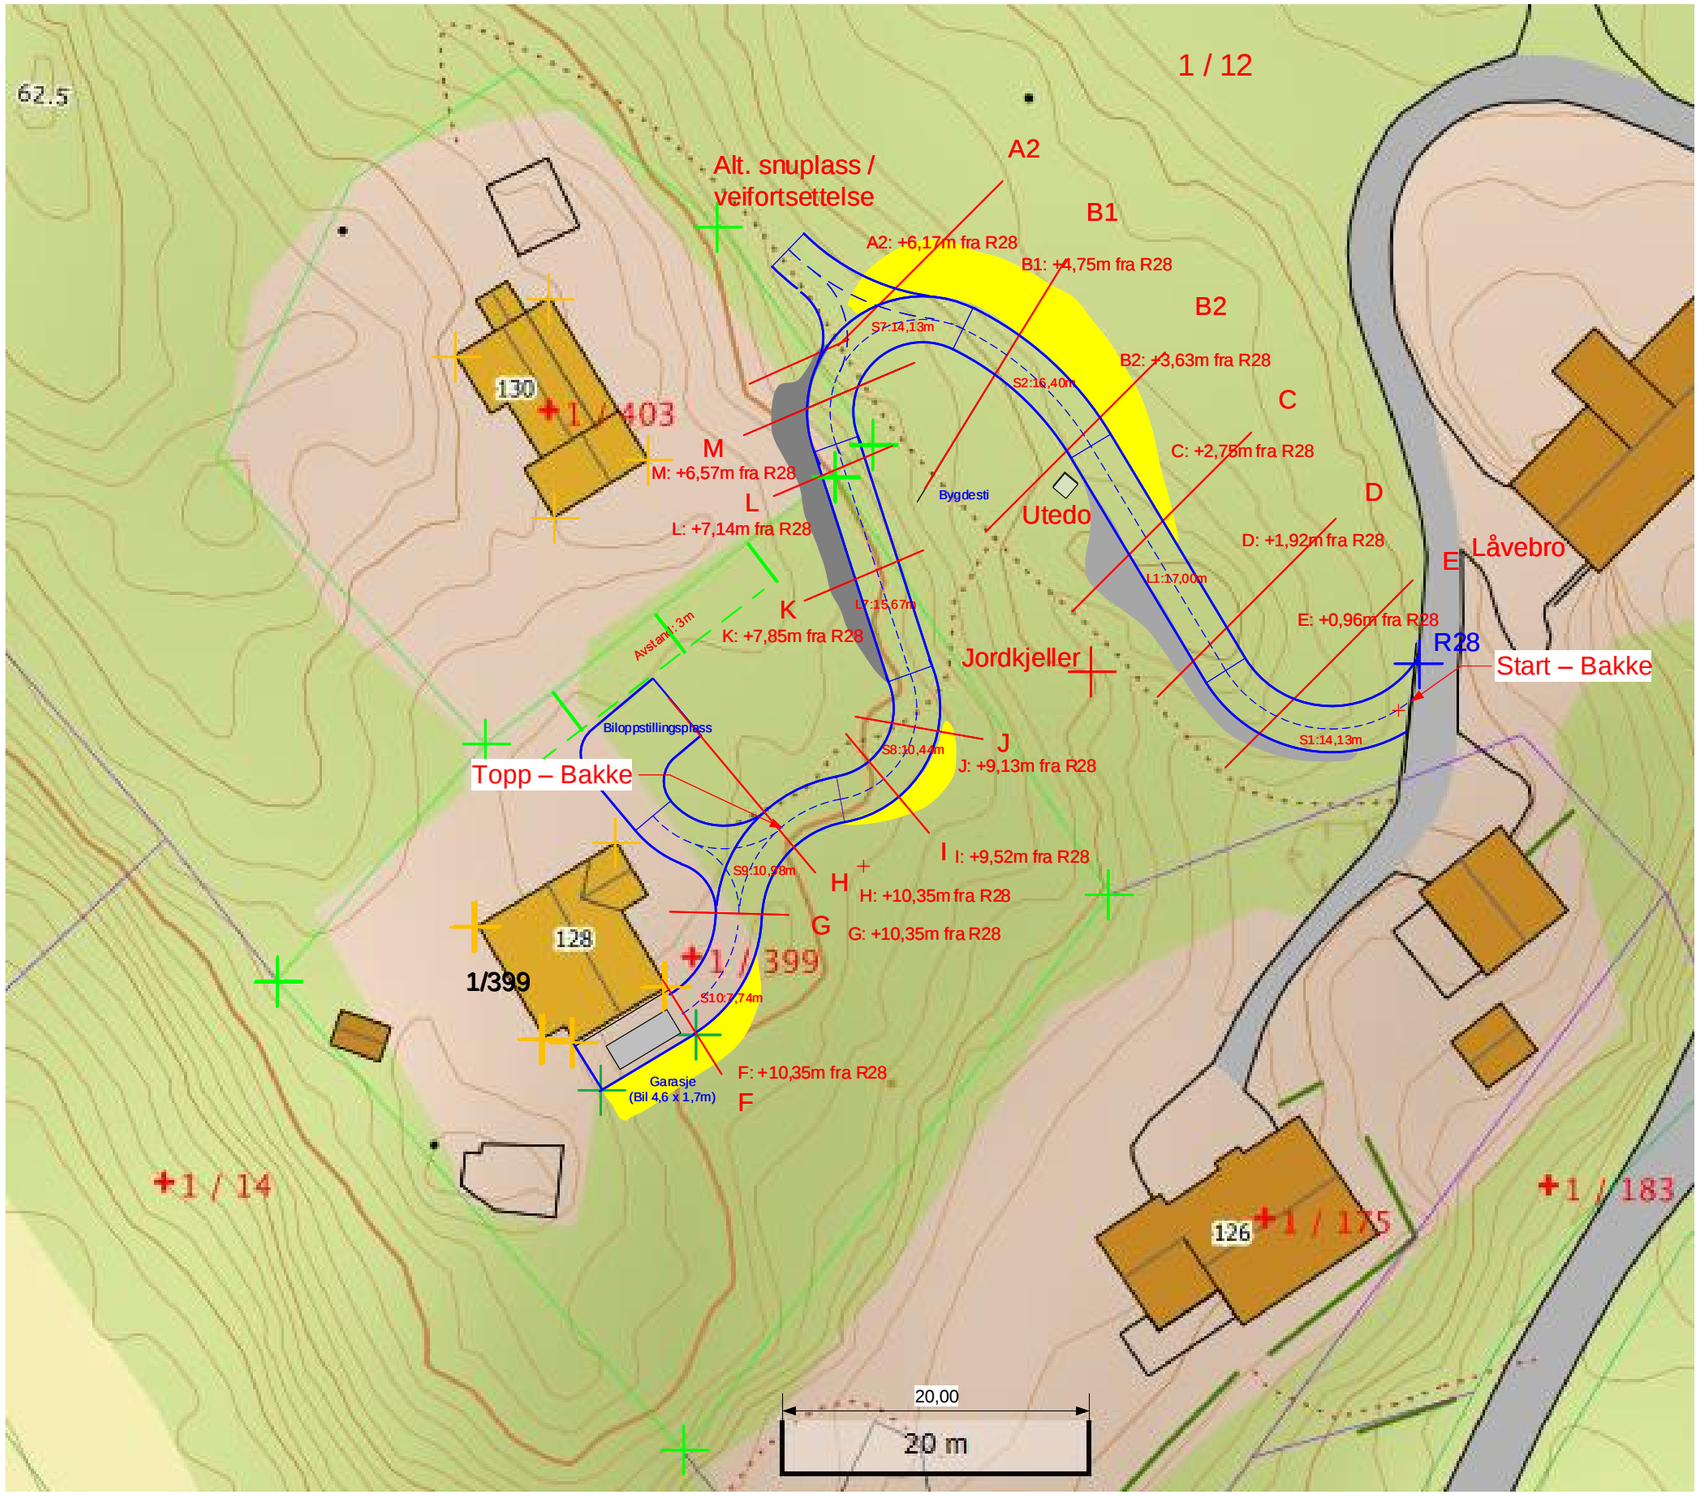

Flatøyveien 128 - Utkjørsel
Informasjon:

Beskrivelse:
Fyllinger, skjæring m/u steinlagt støtte mur.

: Fylling: 1:1,25 (1:1,15 v/steinlagt)

: Skjæring m/ steinlagt støtte mur.

: Skjæring u/ støtte mur.

Siv. Ing. Inge Østergaard		Plan – fyllinger & skjæringer Alternativ 3 Side 8 av 8	
Flatøyveien 128, 5918 Frekhaug Gnr. / Bnr. 1/399			
Tegn: 1: 500	Dato: 20181031	Tegn. No.: 500-08	Rev: B