

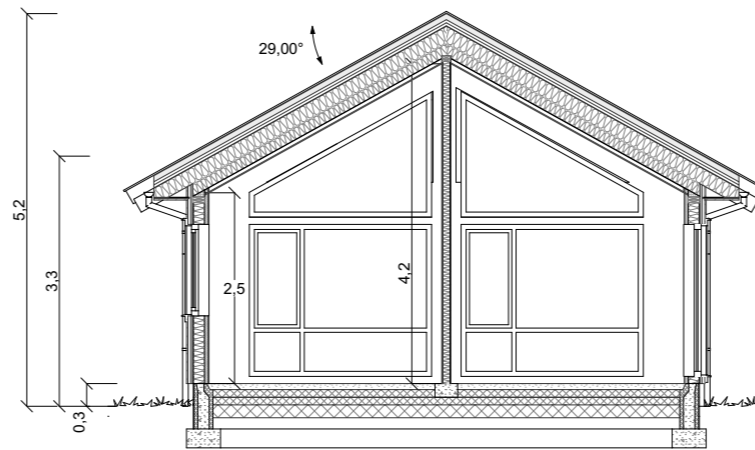


1:100 Snitt A-A

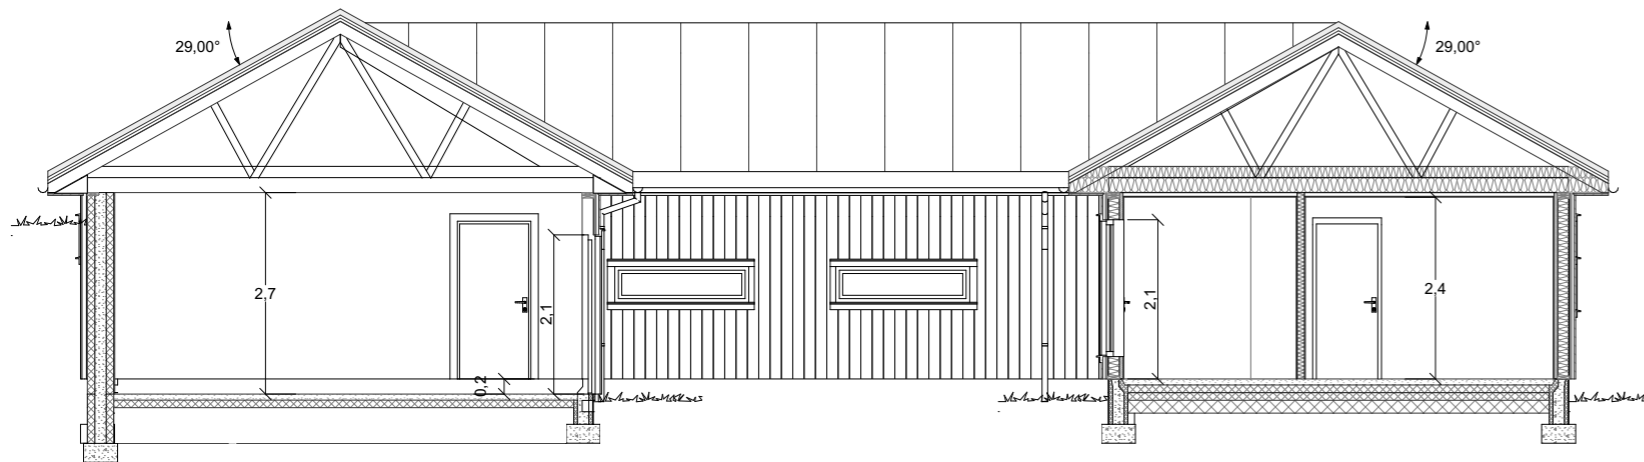

1:100 Snitt B-B

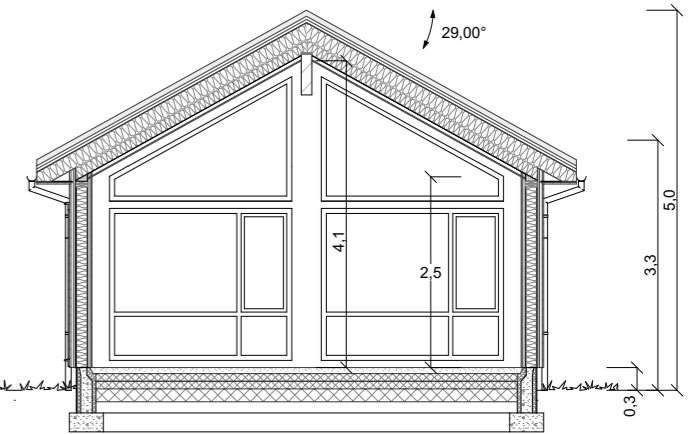

1:100 Snitt C-C

For isolasjonsmengder og U-verdier,
Se varmetapsberegninger.

Rev	Nr	Beskrivelse	Dato	Sign	Kontr
B	02	Byggemeldingstegninger	04.12.18	GUB	BBW
A	01	Endret til stående kledning	27.11.18	GUB	

Fase	Gnr./Bnr./Festnr.:
Byggesøknadstegning	10/42

Lokalisering:


Tiltakshaver: Ingelin og Rune Kristoffersen Holmeknappen 37 5918 Frekhaug	Arkitekt: •
Forhandler: Villanger & Sønner AS	Kontroll prosjekt.

Kontr.:	Kontr. dato:
•	•

Prosjekterende: Nordbohus AS Strandveien 43, 7067 Trondheim	DAK av: Revisjon nr. GUB B
--	--------------------------------------

Hustype: LYSTIG VAR.	Dato publisert: 22.11.18
--------------------------------	------------------------------------

Arkivnr.: 18861	Tegningsnr.: B30-1	Ark: A3	Målestokk: 1:100
---------------------------	------------------------------	-------------------	----------------------------

Type tegning: Snitt A, B og C

Denne tegningen tilhører Nordbohus AS. Etterligning krf. lov om åndsverk av 12.5.1961