


1:100 Fasade 1

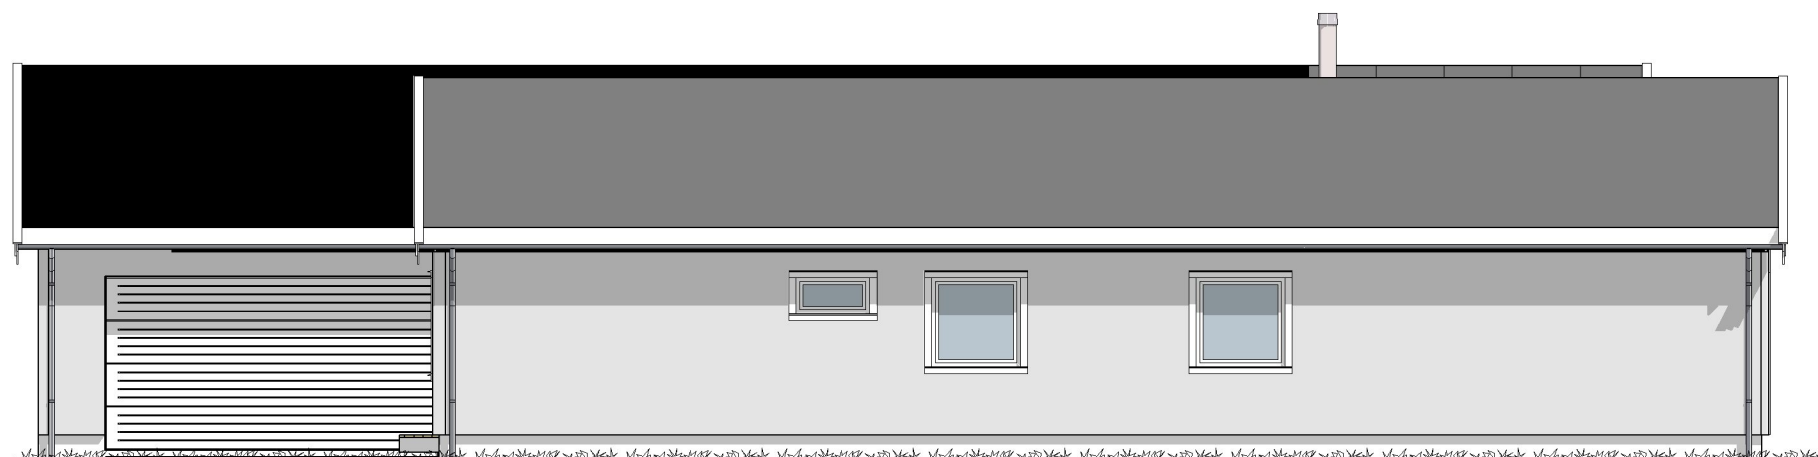

1:100 Fasade 2

For isolasjonsmengder og U-verdier,
Se varmetapsberegninger.

Rev	Nr	Beskrivelse	Dato	Sign	Kontr
B	02	Byggemeldingstegninger	04.12.18	GUB	BBW
A	01	Endret til stående kledning	27.11.18	GUB	

Fase Byggesøknadstegning		Gnr./Bnr./Festenr.: 10/42	
		Lokalisering:	
		Tiltakshaver: Ingelin og Rune Kristoffersen Holmeknappen 37 5918 Frekhaug Forhandler: Villanger & Sønner AS Prosjekterende: Nordbohus AS Strandveien 43, 7067 Trondheim	
Hustype: LYSTIG VAR. Arkivnr.: 18861 Tegningsnr.: B40-2		Dato publisert: 22.11.18 Ark: A3 Målestokk 1:100	
Type tegning: Fasade 1 og 2			
Denne tegningen tilhører Nordbohus AS. Etterligning krf. lov om åndsverk av 12.5.1961			