


1:100 Fasade 3

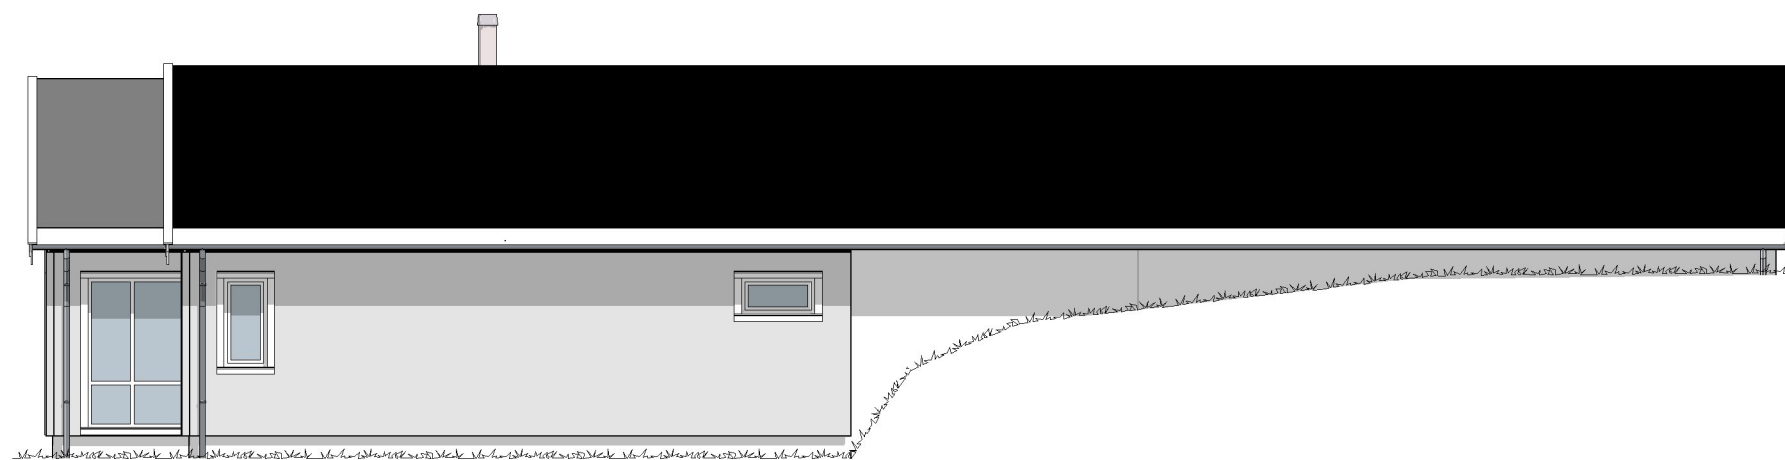

1:100 Fasade 4

For isolasjonsmengder og U-verdier,  
Se varmetapsberegninger.

Rev	Nr	Beskrivelse	Dato	Sign	Kontr
B	02	Byggemeldingstegninger	04.12.18	GUB	BBW
A	01	Endret til stående kledning	27.11.18	GUB	

Fase		Gnr./Bnr./Festenr.:	
<b>Byggesøknadstegning</b>		<b>10/42</b>	
		Lokalisering:	
Tiltakshaver:		Arkitekt:	
<b>Ingelin og Rune Kristoffersen</b>		.	
Holmeknappen 37		Kontroll prosjekt.	
5918 Frekhaug		Kontr.:	Kontr. dato:
Forhandler:		.	.
<b>Villanger &amp; Sønner AS</b>		DAK av:	Revisjon nr.
Prosjekterende:		<b>GUB</b>	<b>B</b>
<b>Nordbohus AS</b>		Hustype:	Dato publisert:
Strandveien 43, 7067 Trondheim		<b>LYSTIG VAR.</b>	<b>22.11.18</b>
Arkivnr.:	Tegningsnr.:	Ark:	Målestokk
<b>18861</b>	<b>B40-3</b>	<b>A3</b>	<b>1:100</b>
Type tegning:			
<b>Fasade 3 og 4</b>			
Denne tegningen tilhører Nordbohus AS. Etterligning krf. lov om åndsverk av 12.5.1961			